

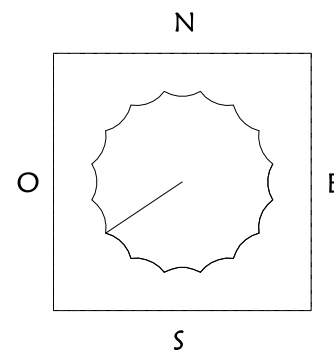
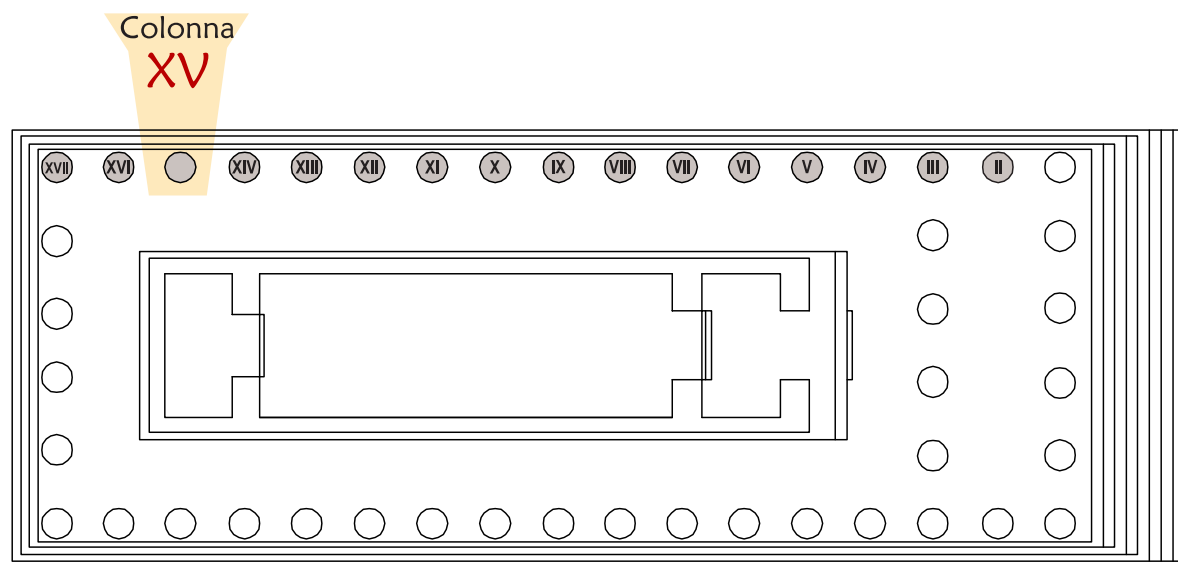


Colonna "XV"

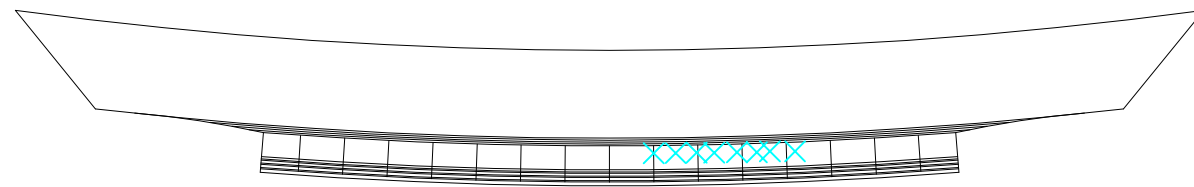

LEGENDA

- Calcarenite
- Laterizio
- Malte integrazione
- Barre metalliche
- Tracce di intonaco

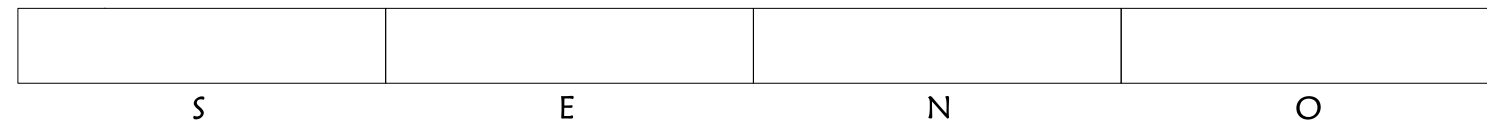