





| | | |
|------|------------------------------------|---------------|
| TAV. | Planimetria ubicazione segnaletica | Scala 1:2.000 |
|------|------------------------------------|---------------|

PROGETTISTI
dot.ssa Caterina Greco
arch. Carmelo Benardo

IL DIRETTORE DEL PARCO
dot.ssa Caterina Greco

IL RUP
ing. Vincenzo Sinagra


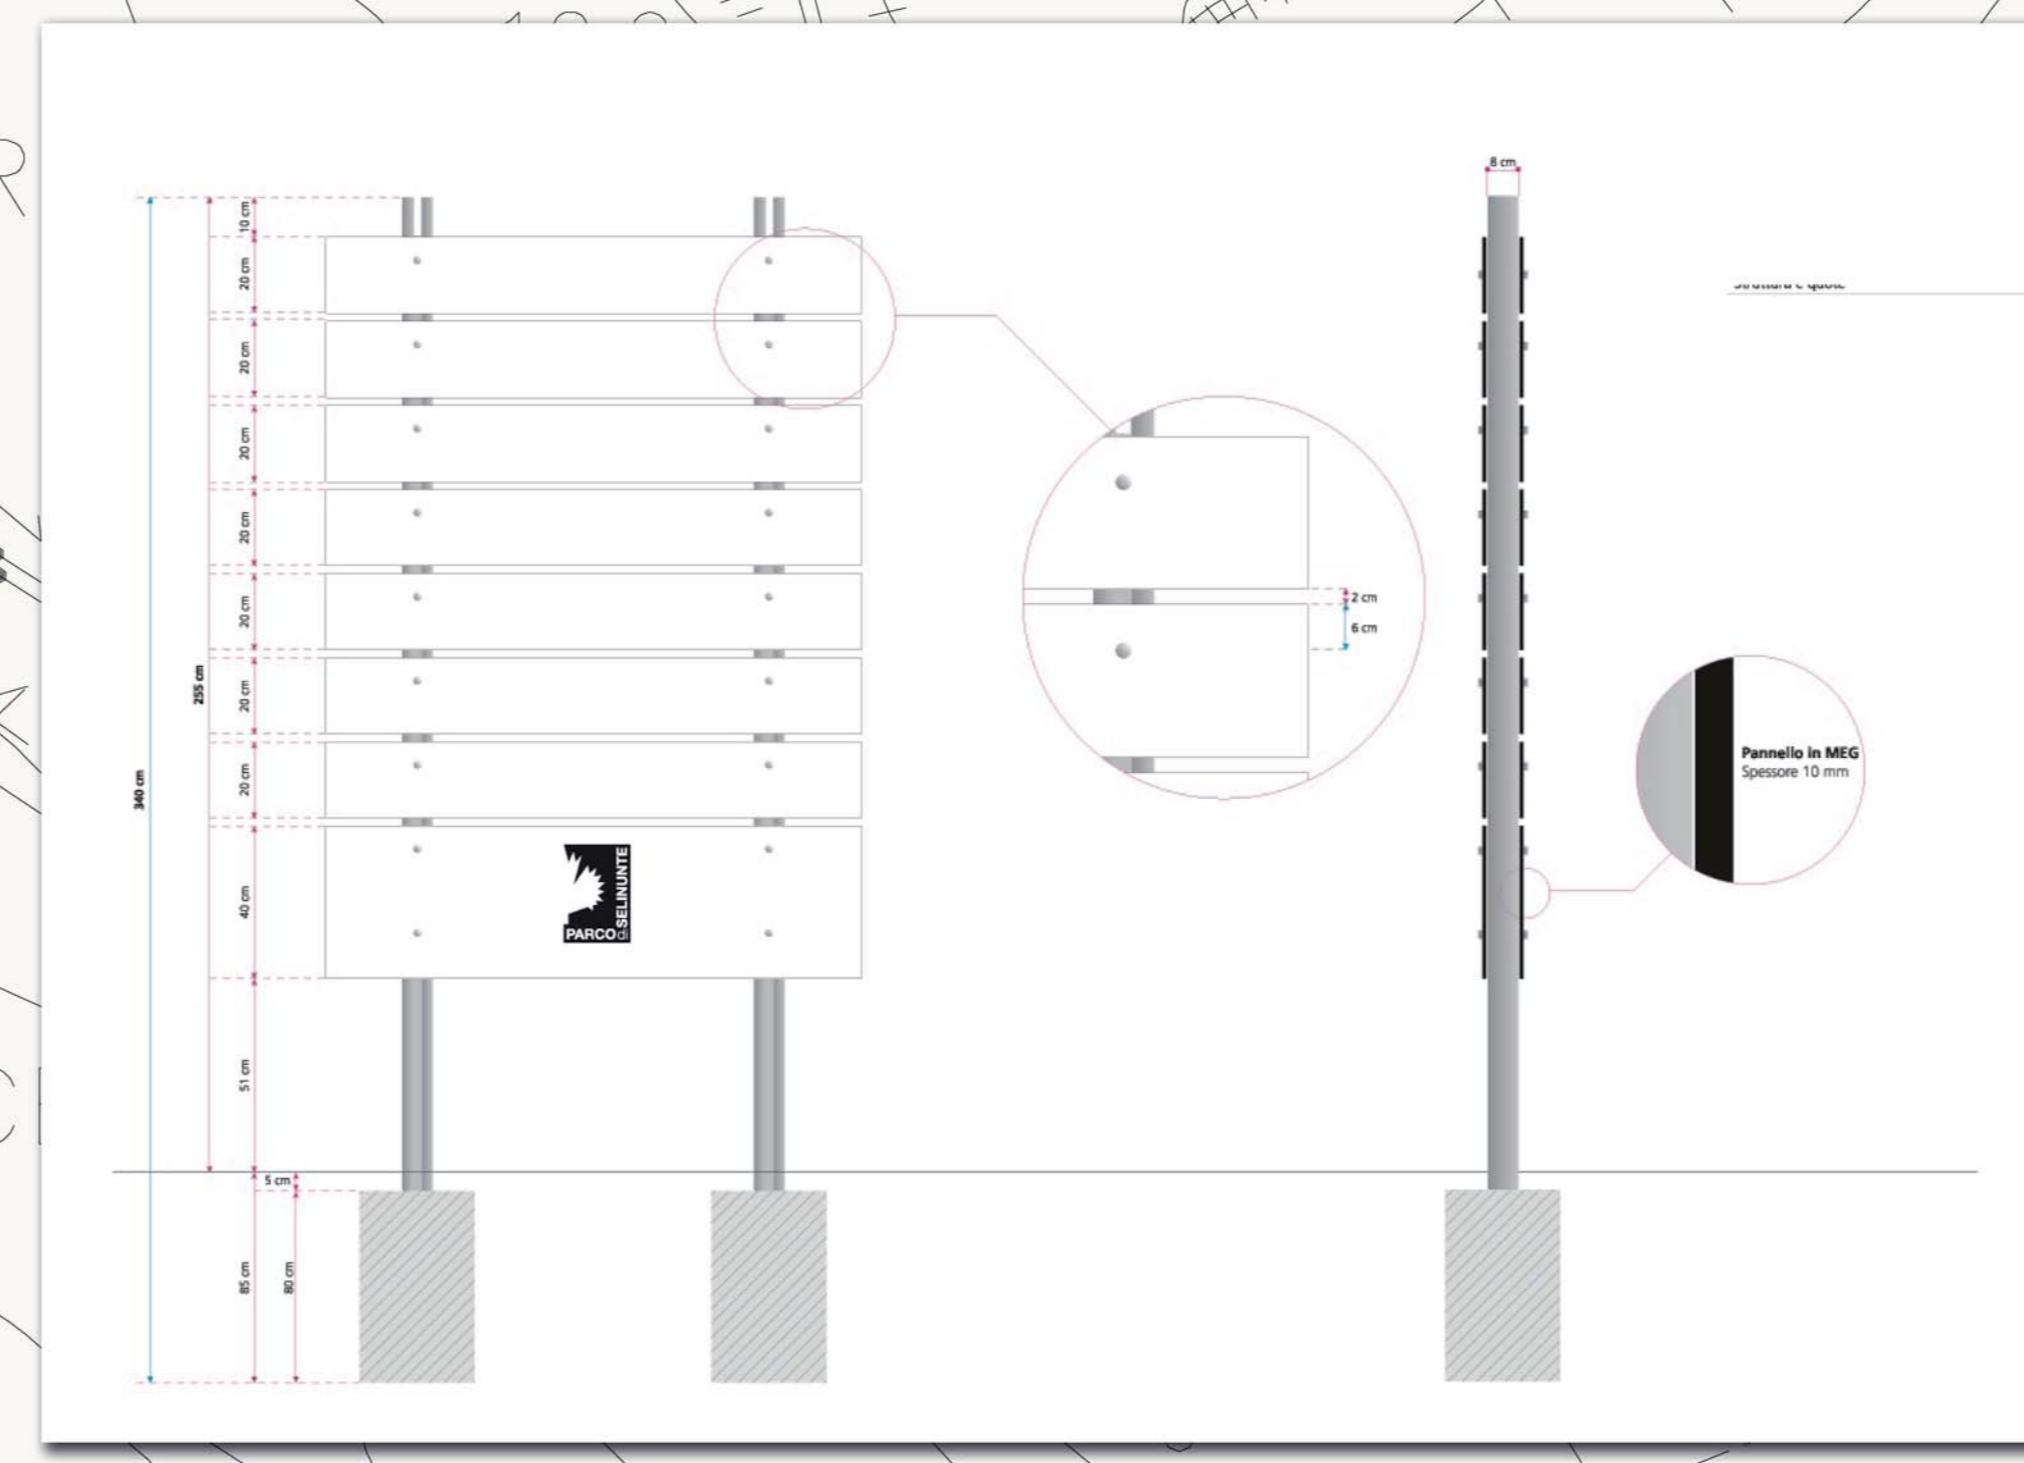
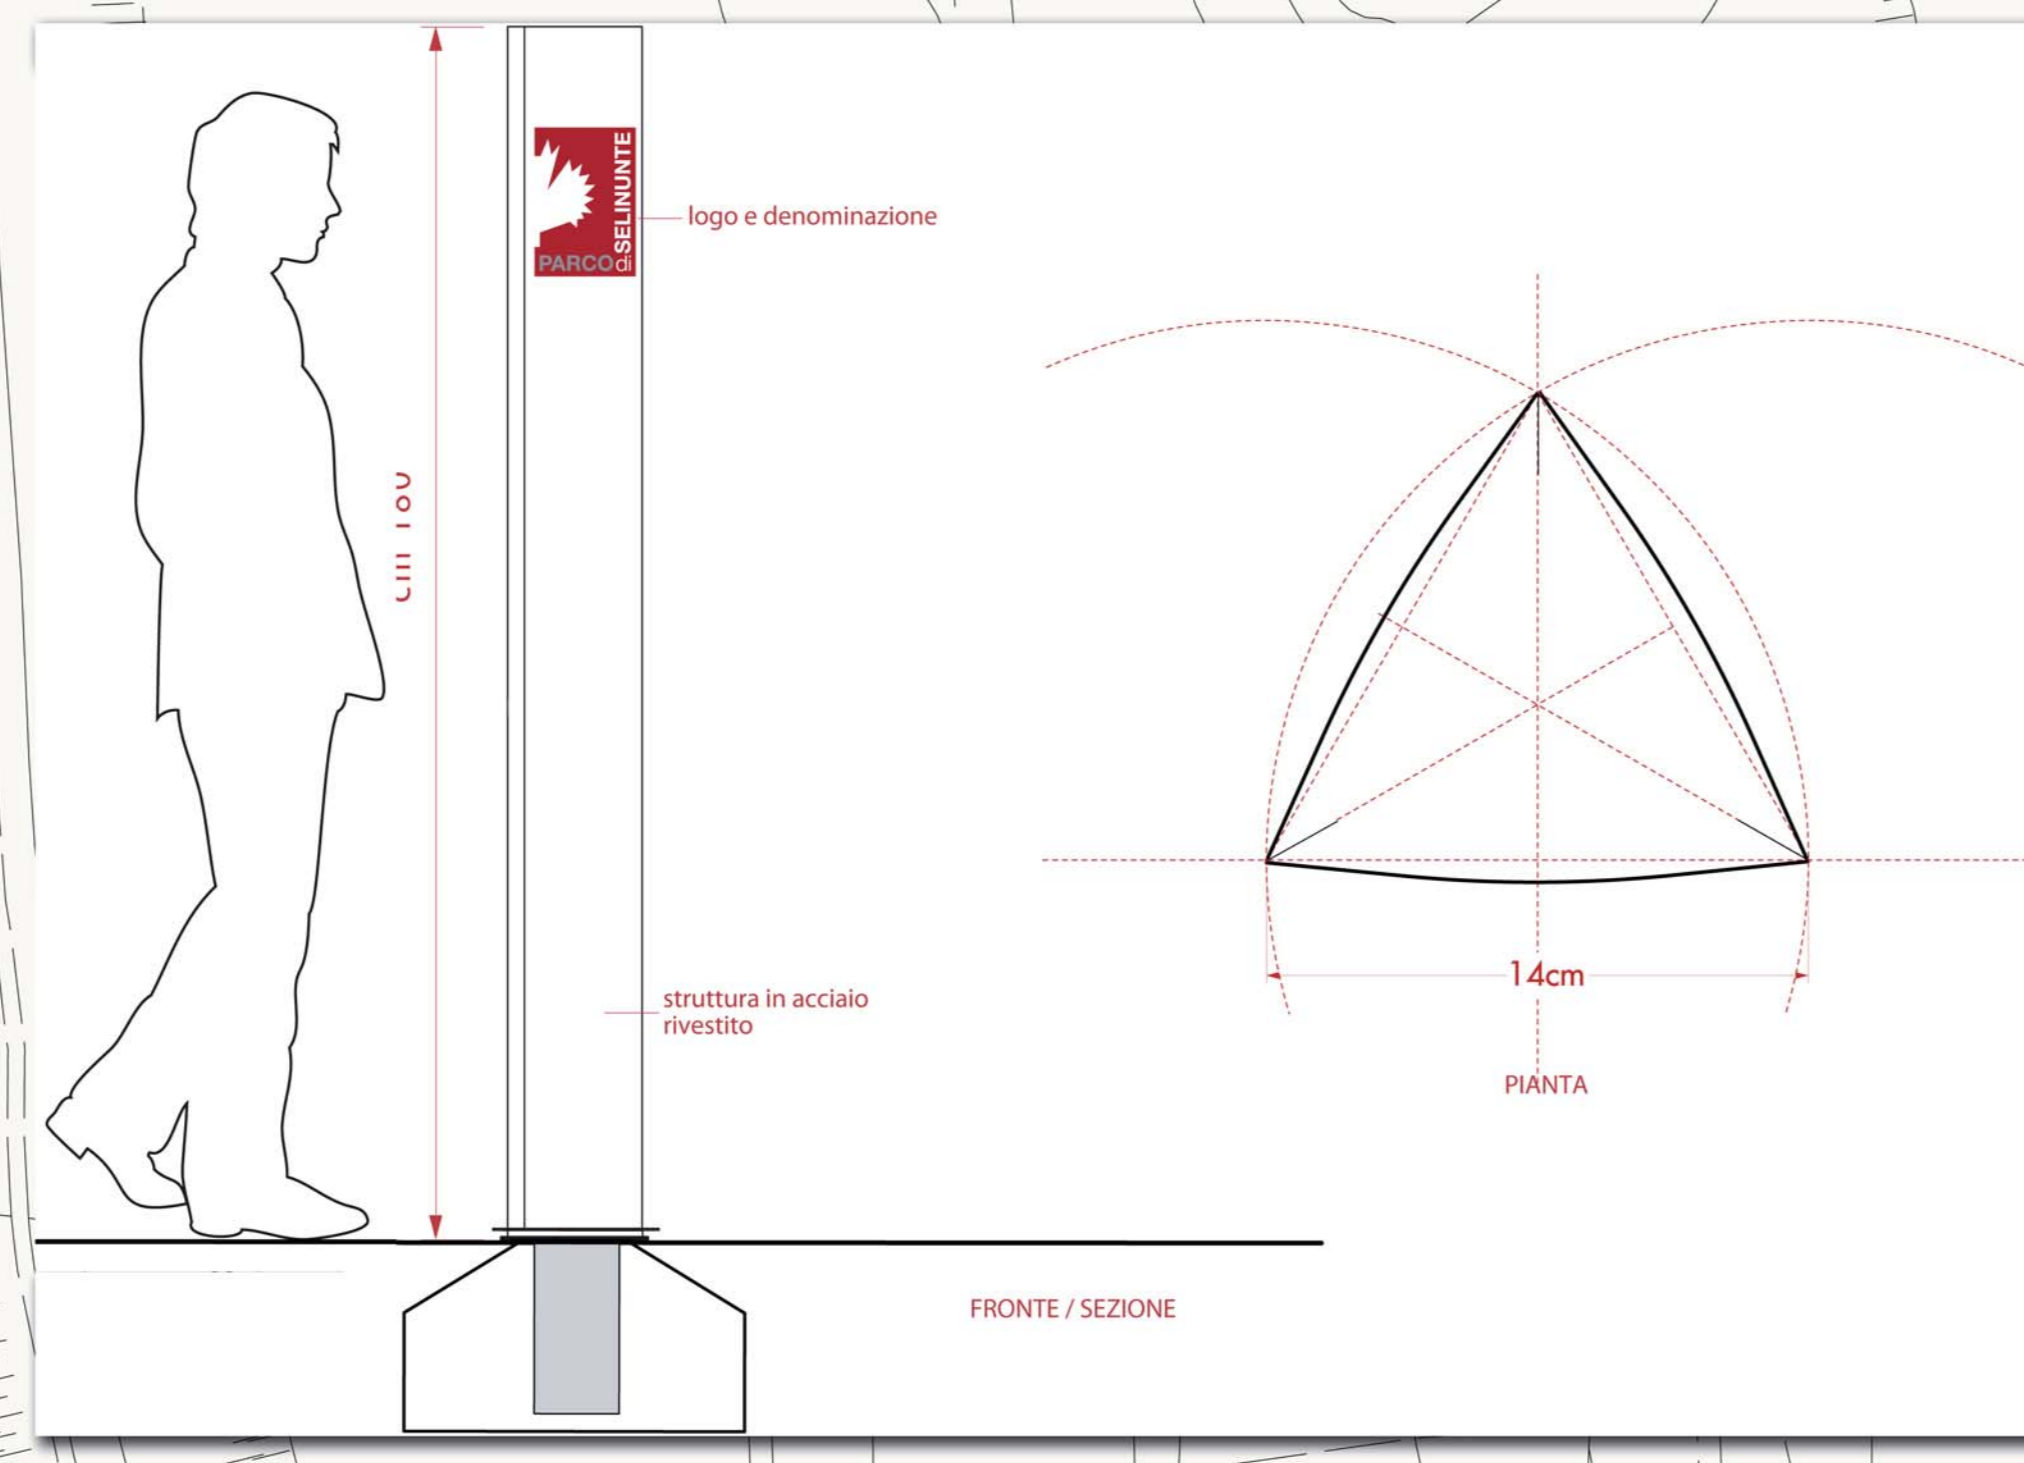


Parco Archeologico di Selinunte Tempio E

palina / totem - schema geometrico

segnaletica di avvicinamento

pannelli esplicativi

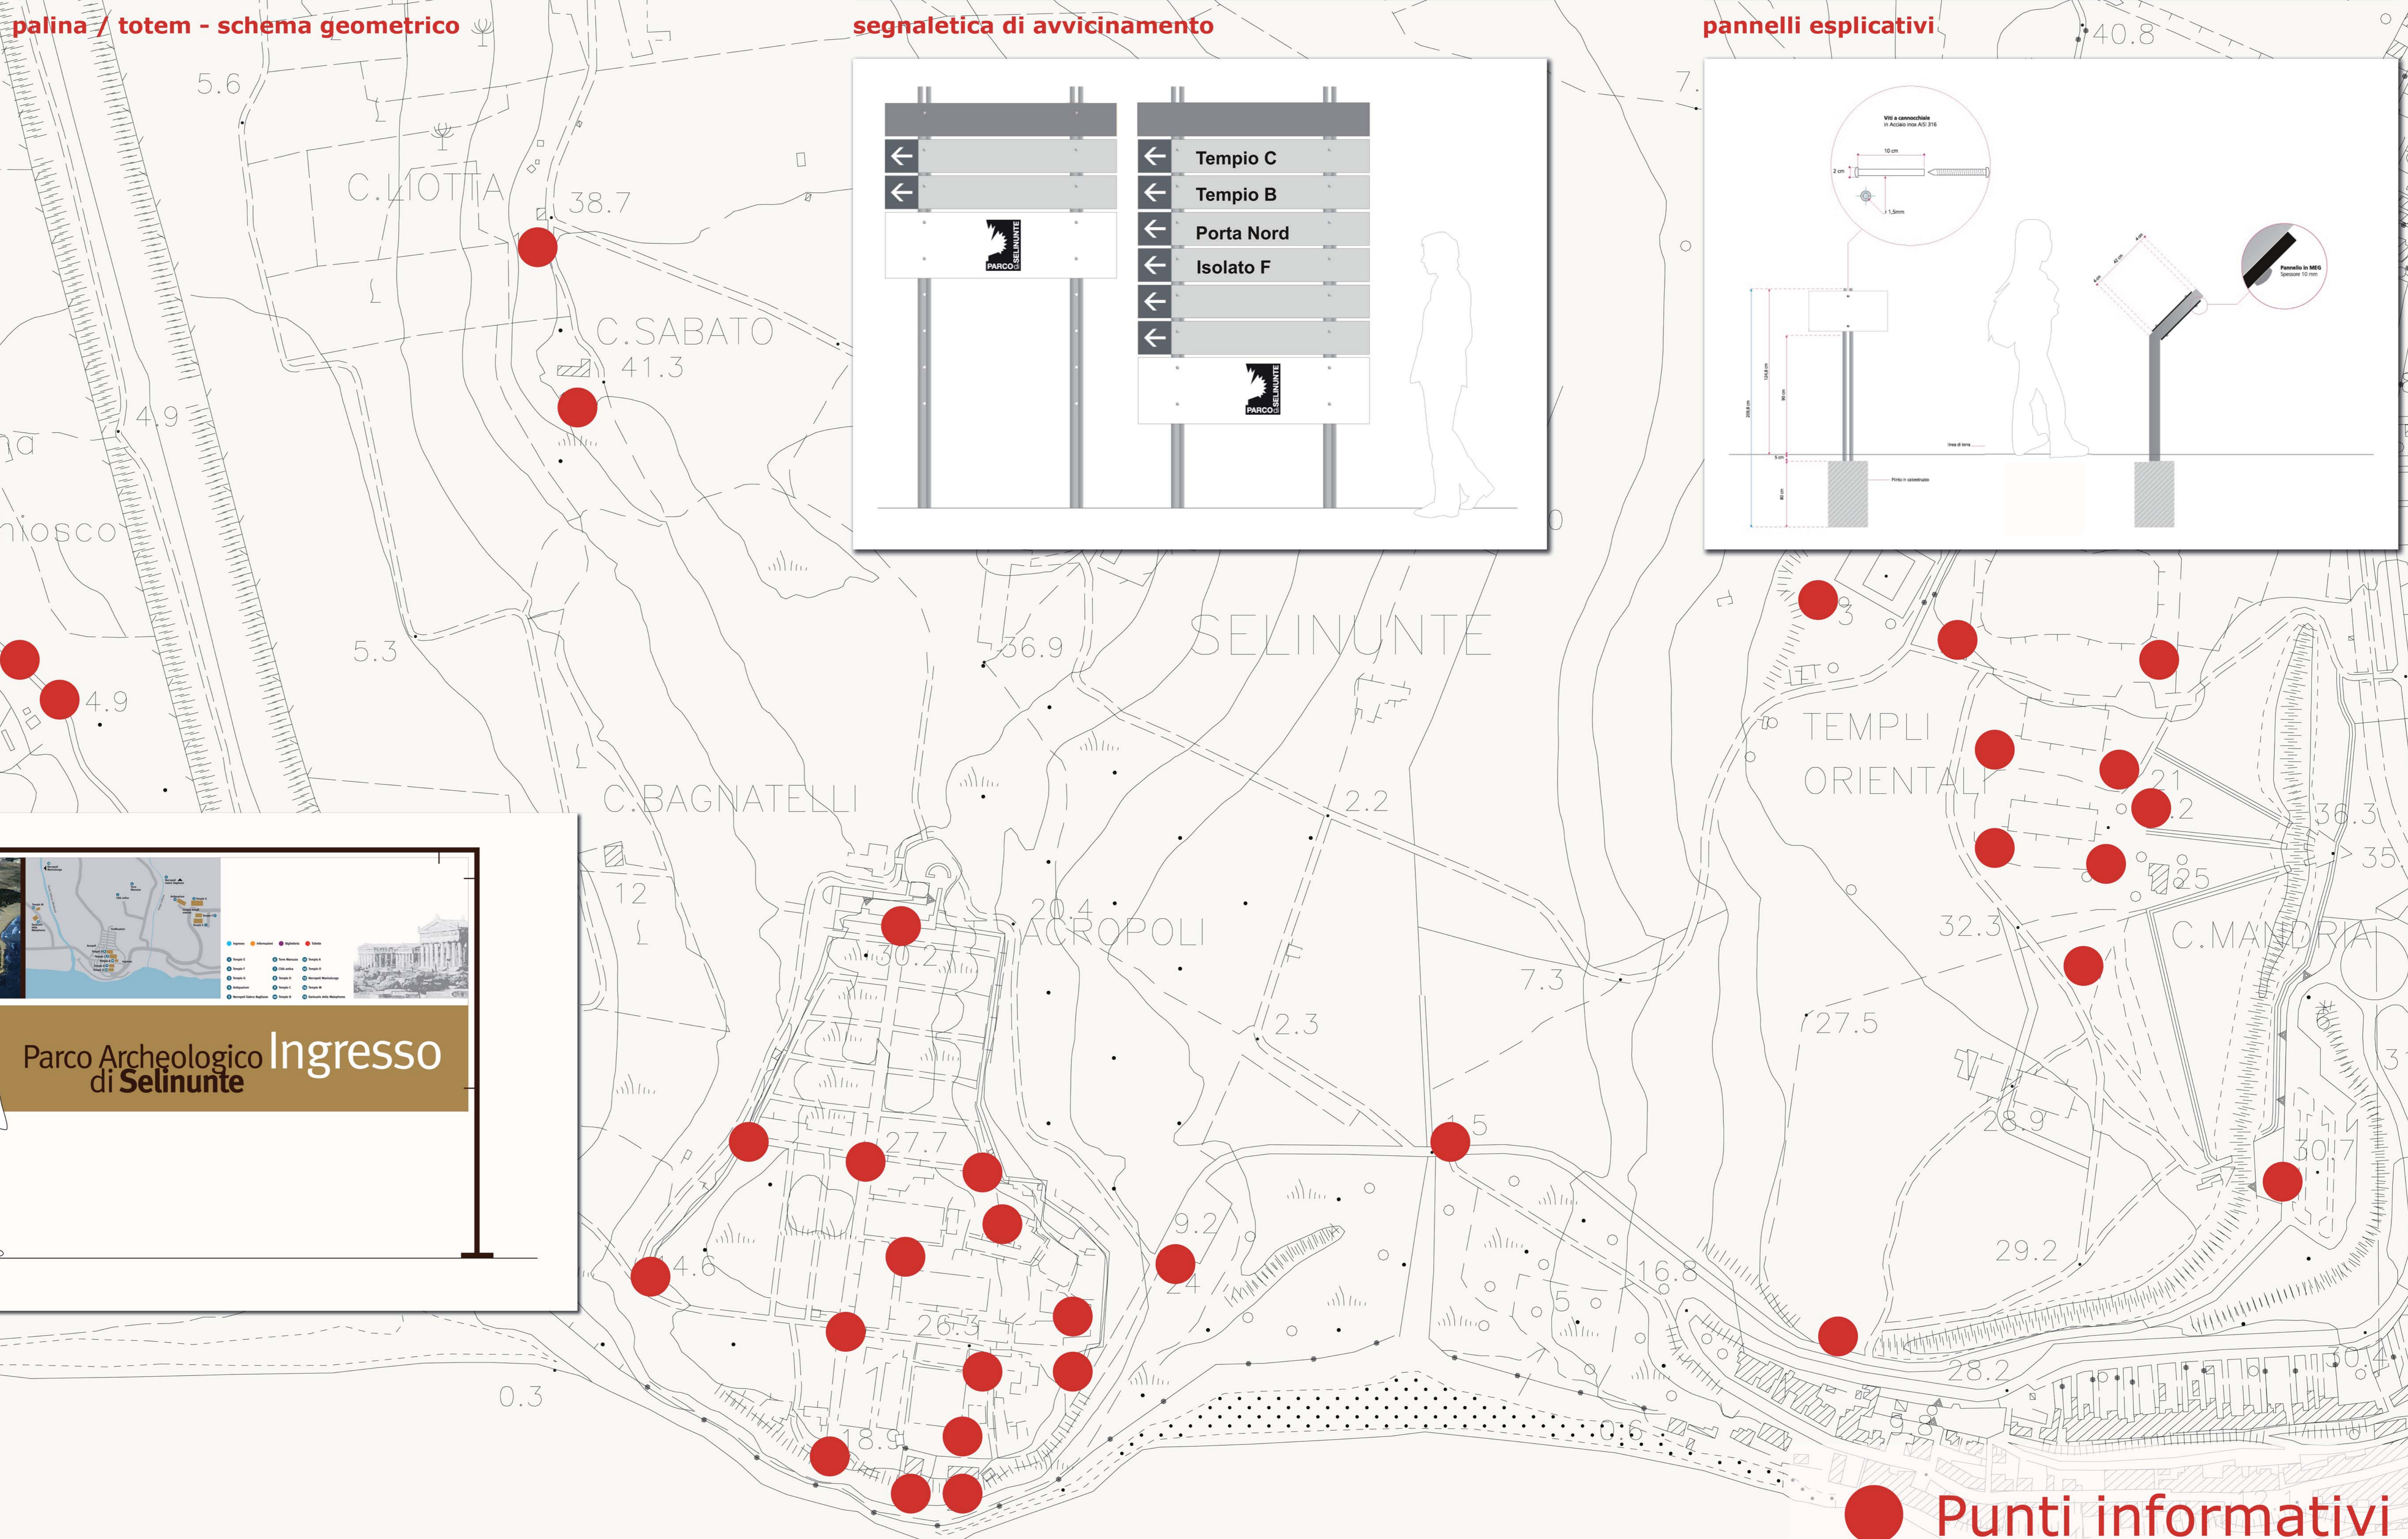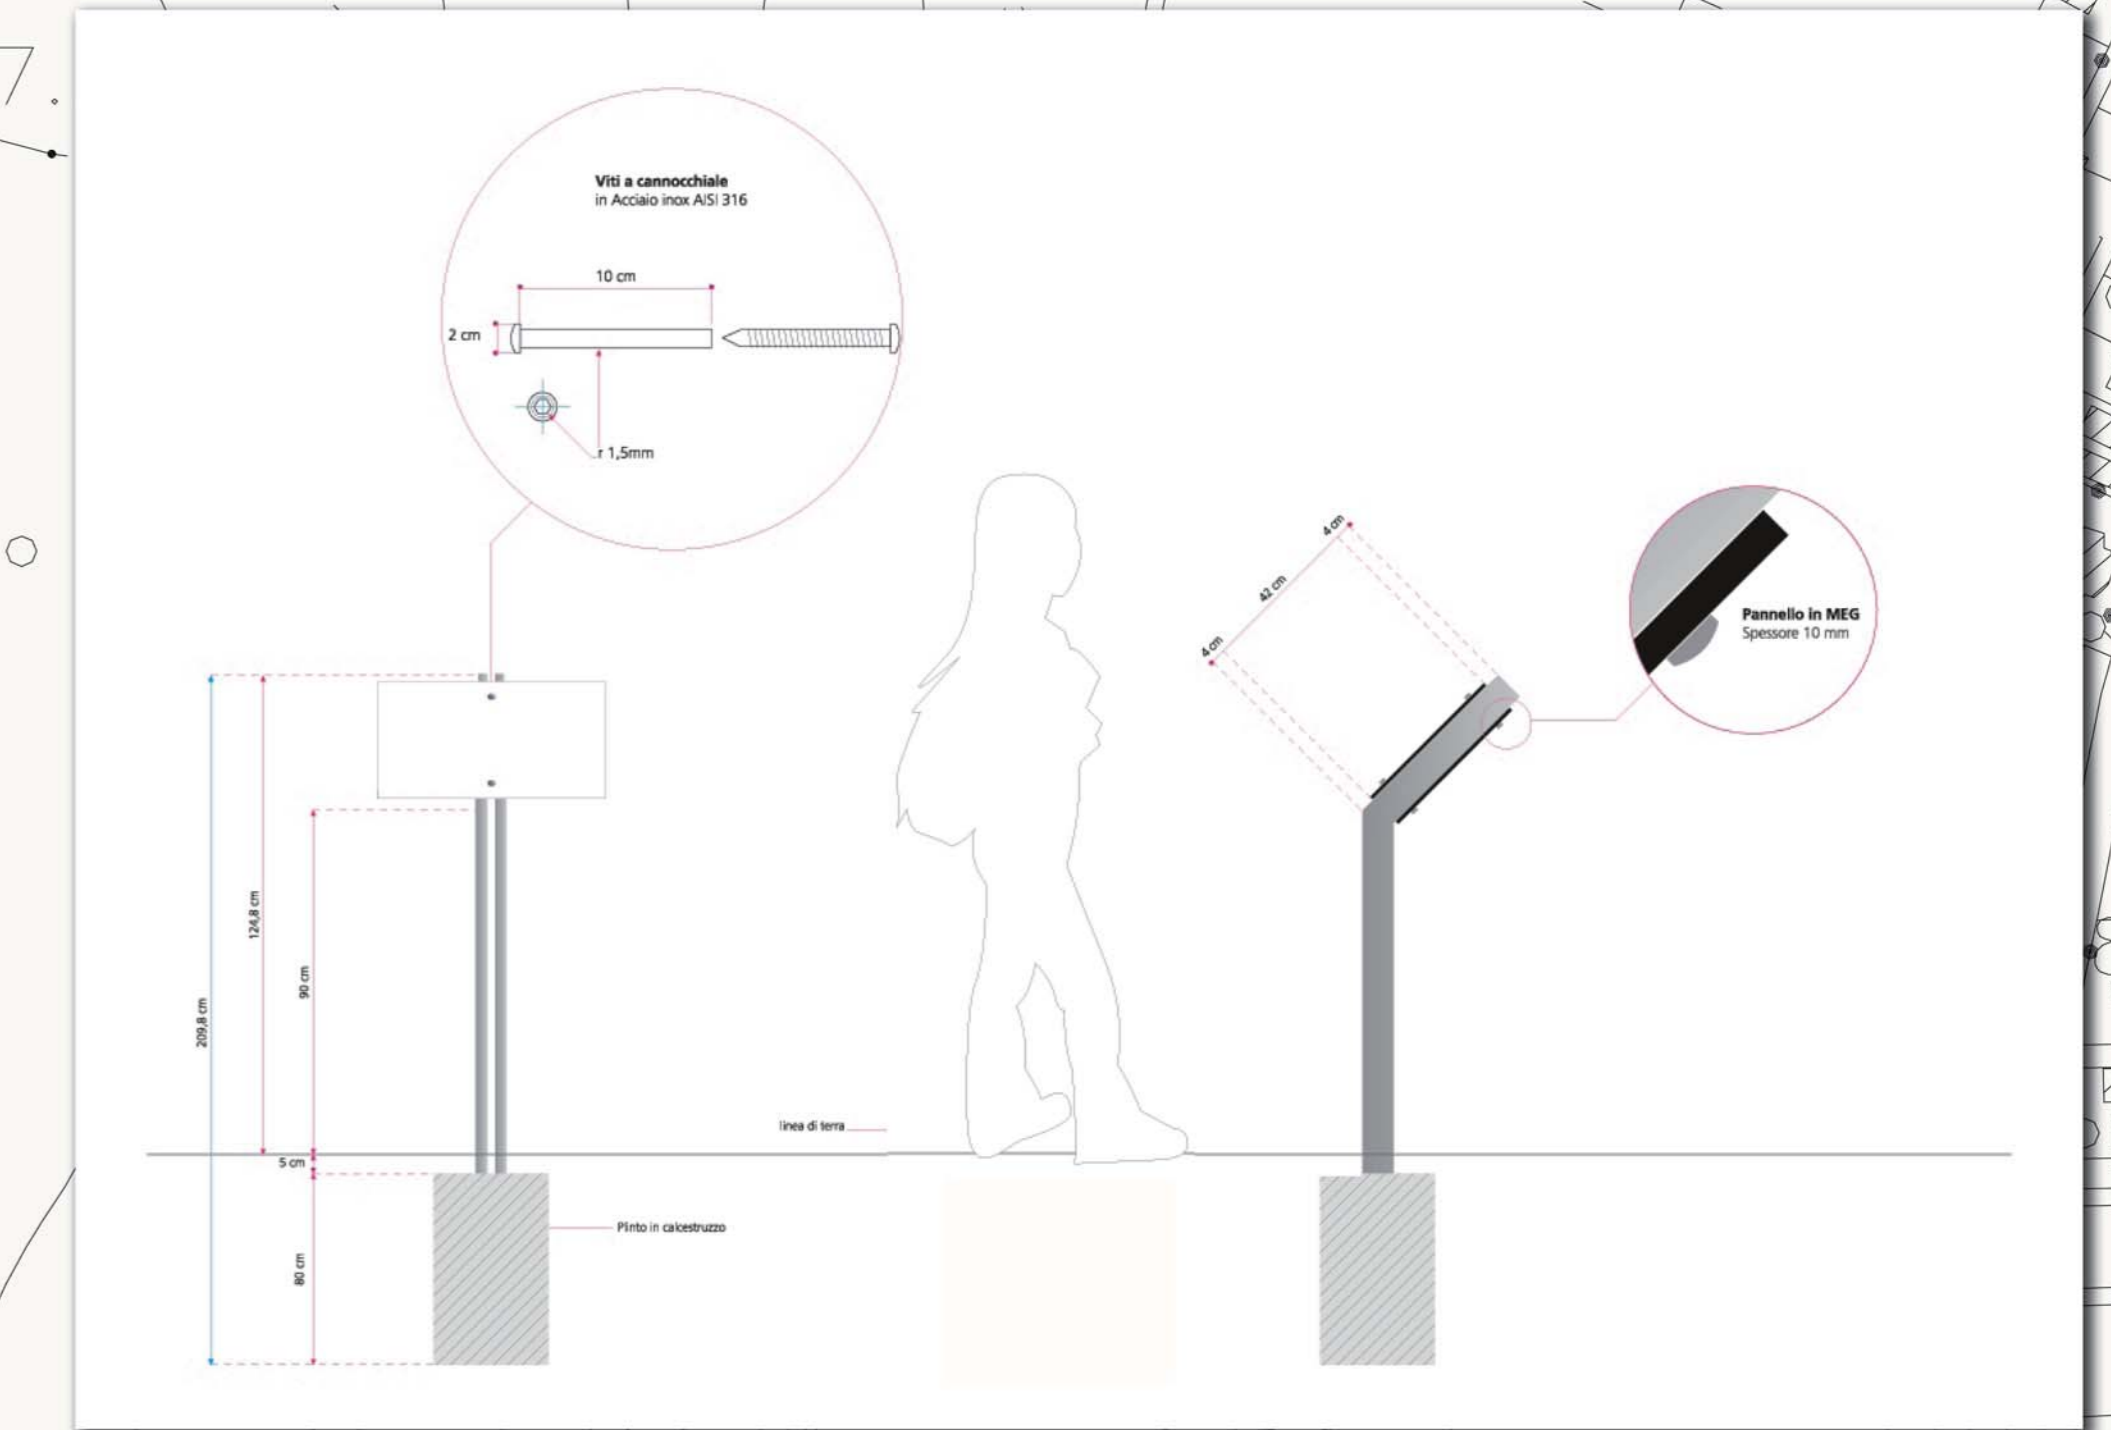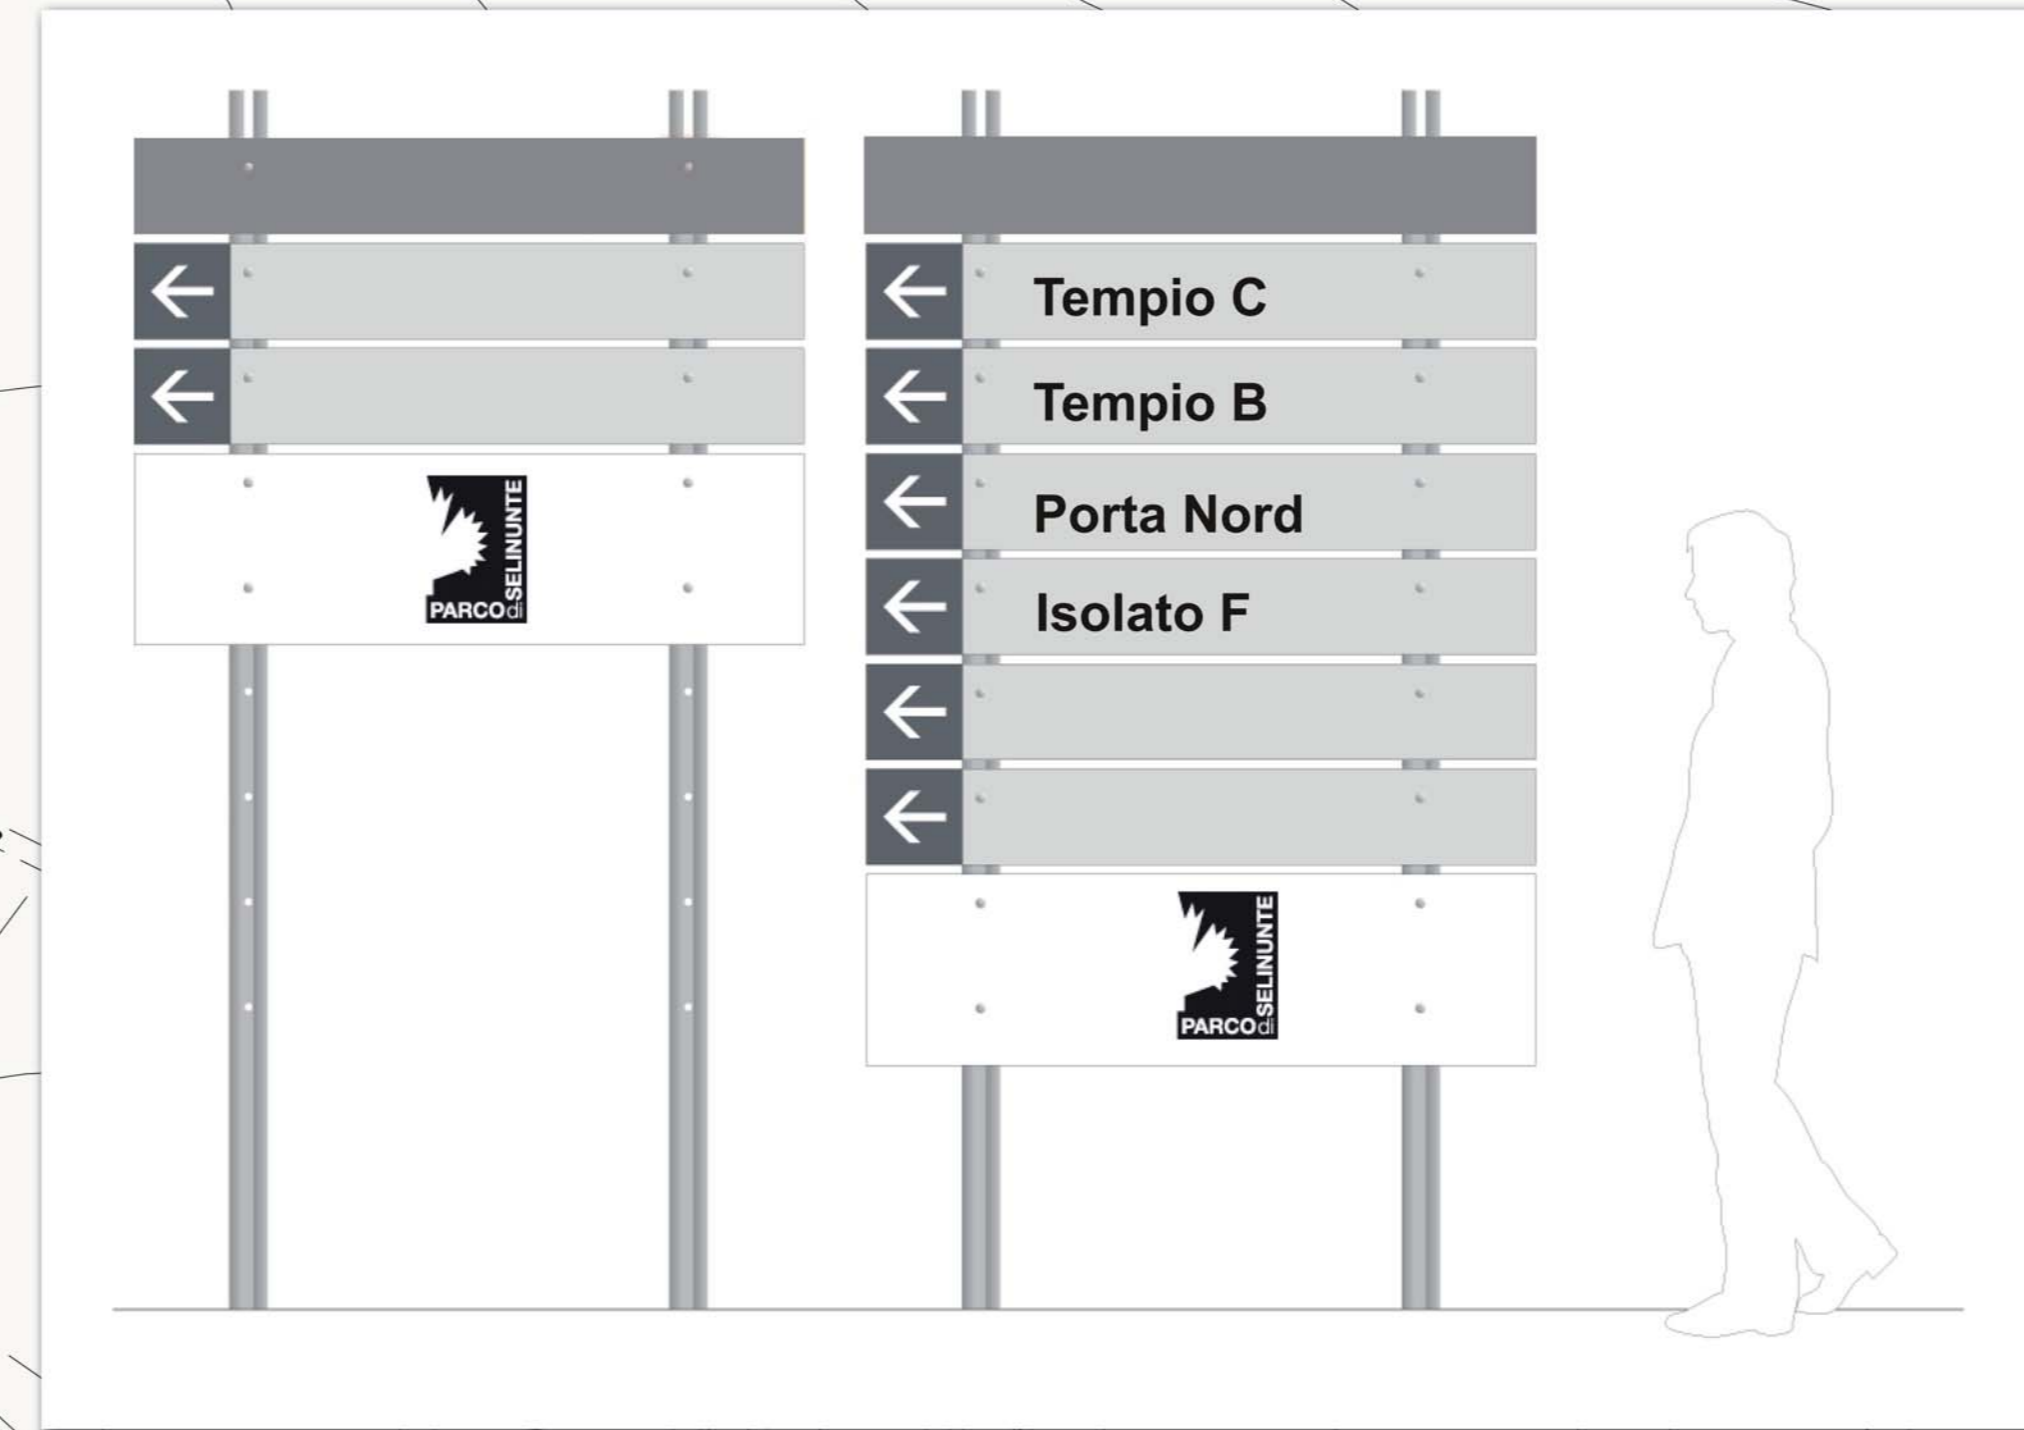

Parco Archeologico di Selinunte Ingresso

pannelli ingressi