




Prospetto A - A1, scala 1:50

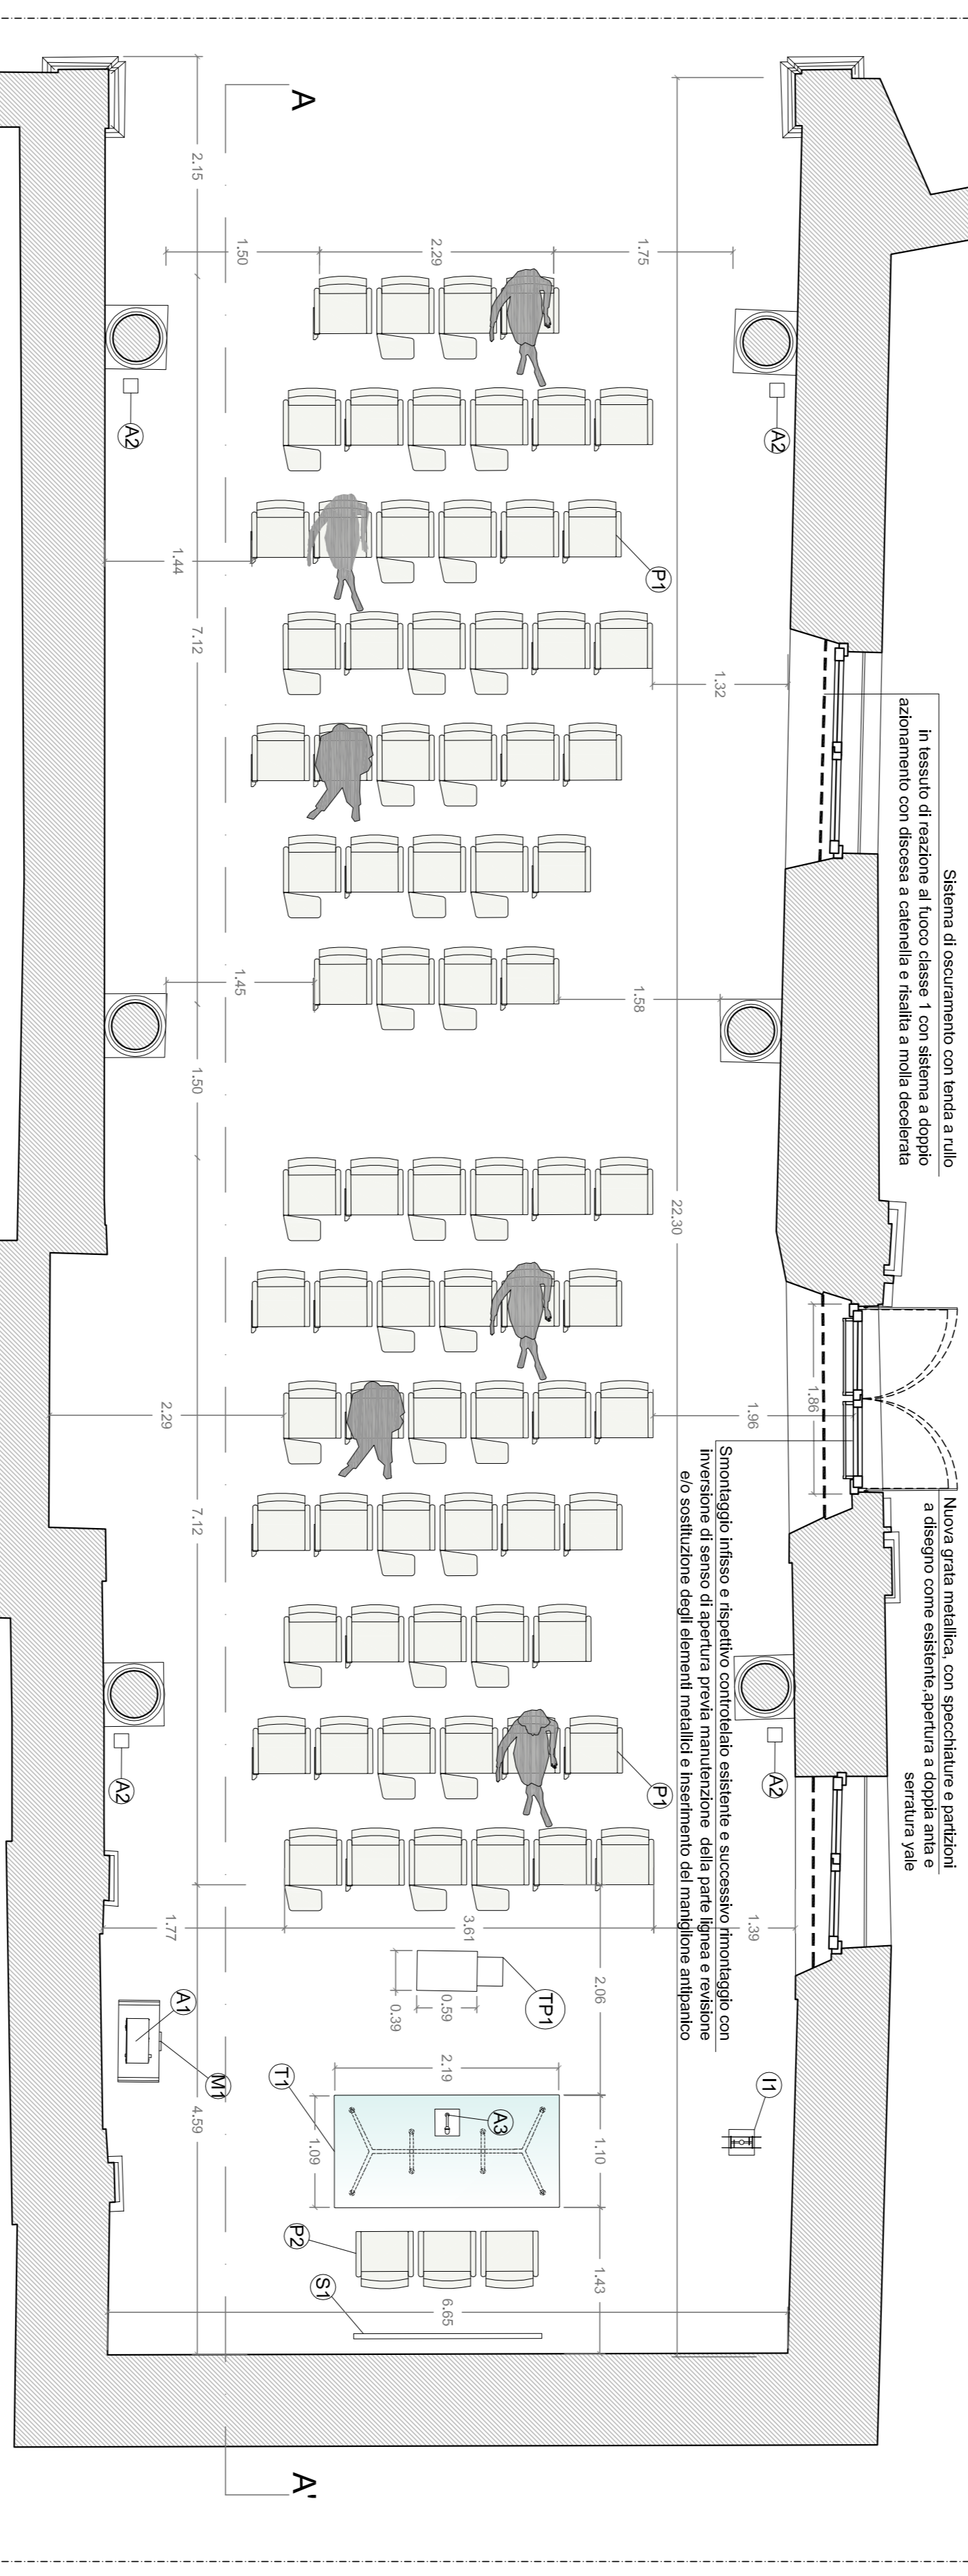


Pianta, scala 1:50

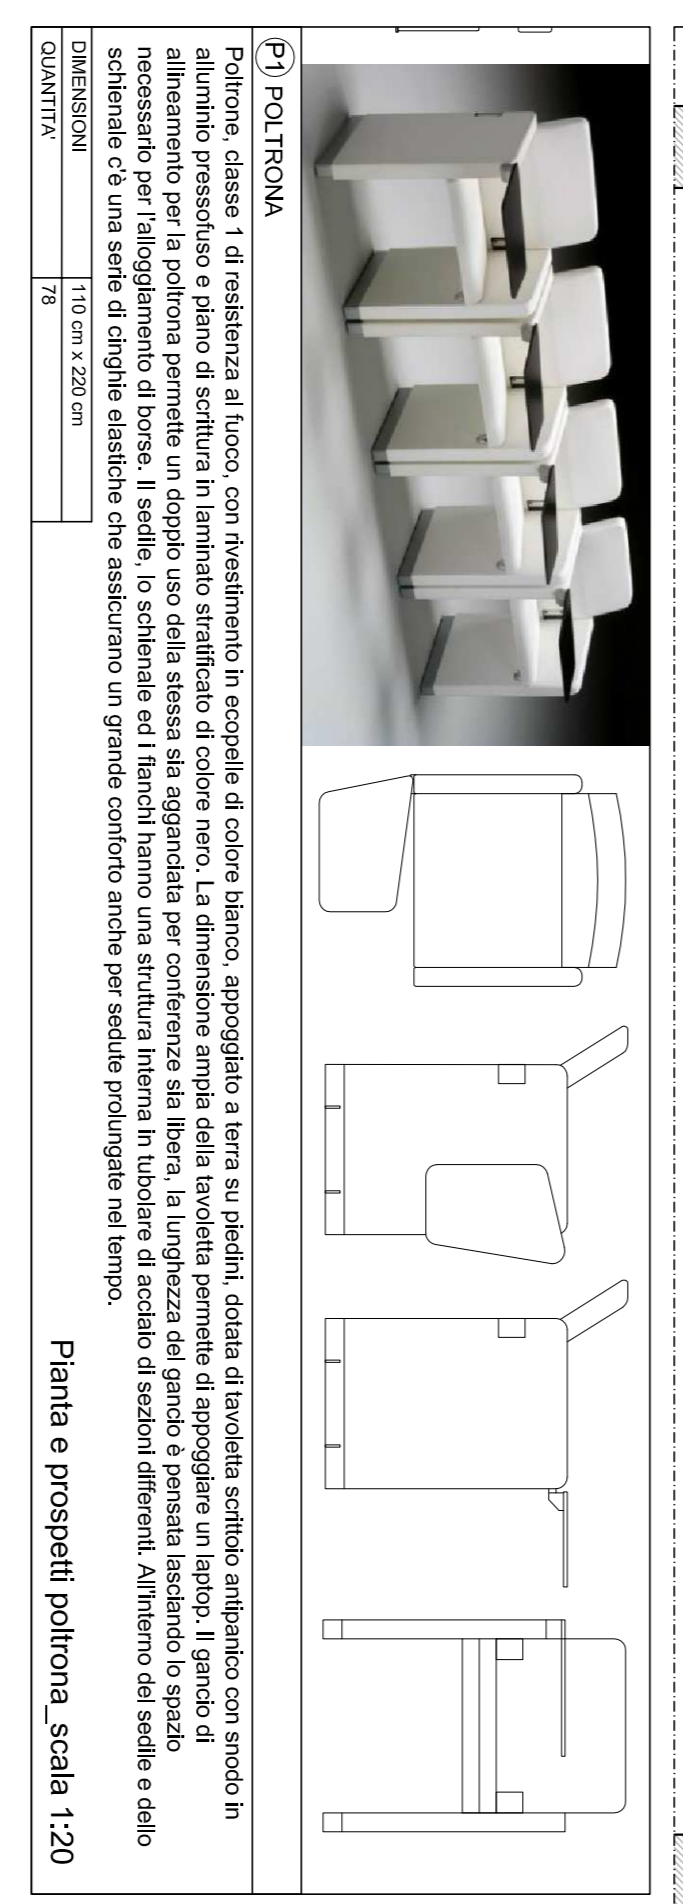



Pianta e prospetti poltrona, scala 1:20

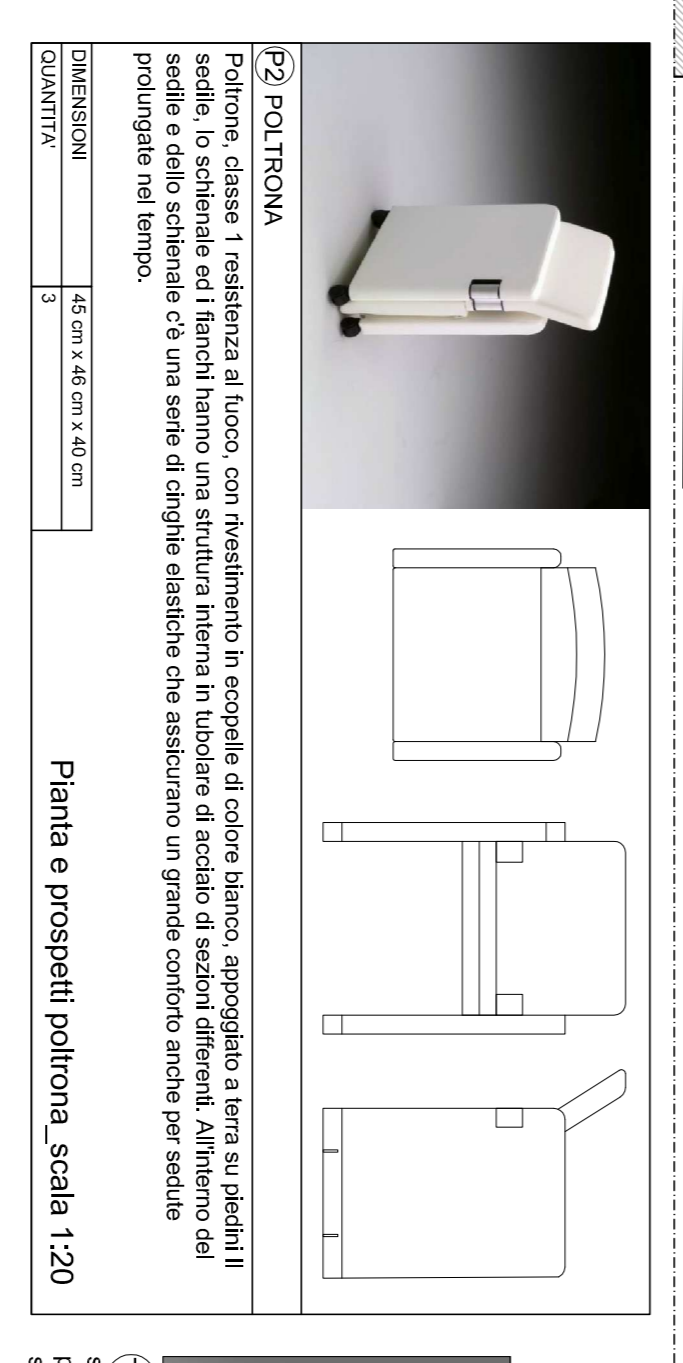


Pianta e prospetti poltrona, scala 1:20

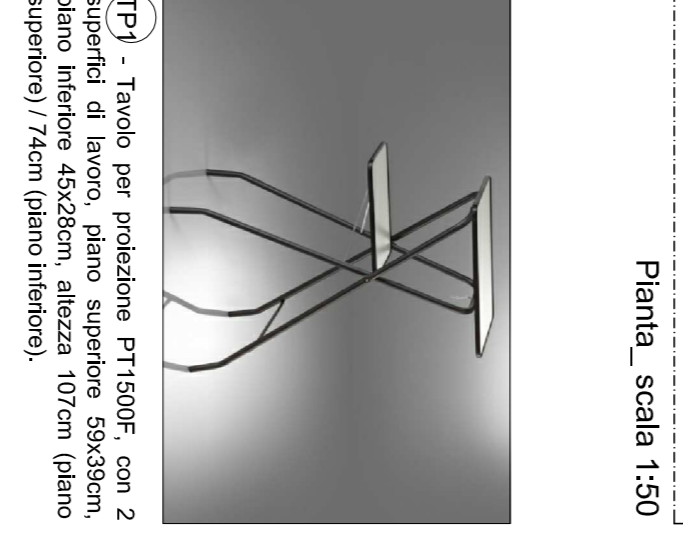


Pianta, scala 1:50

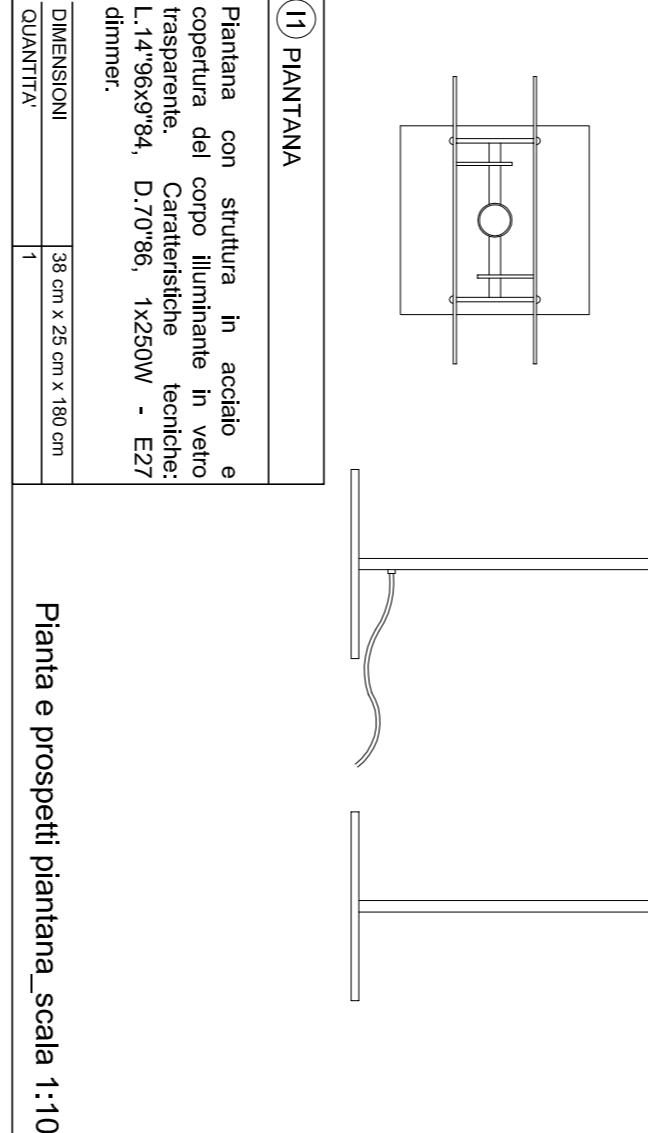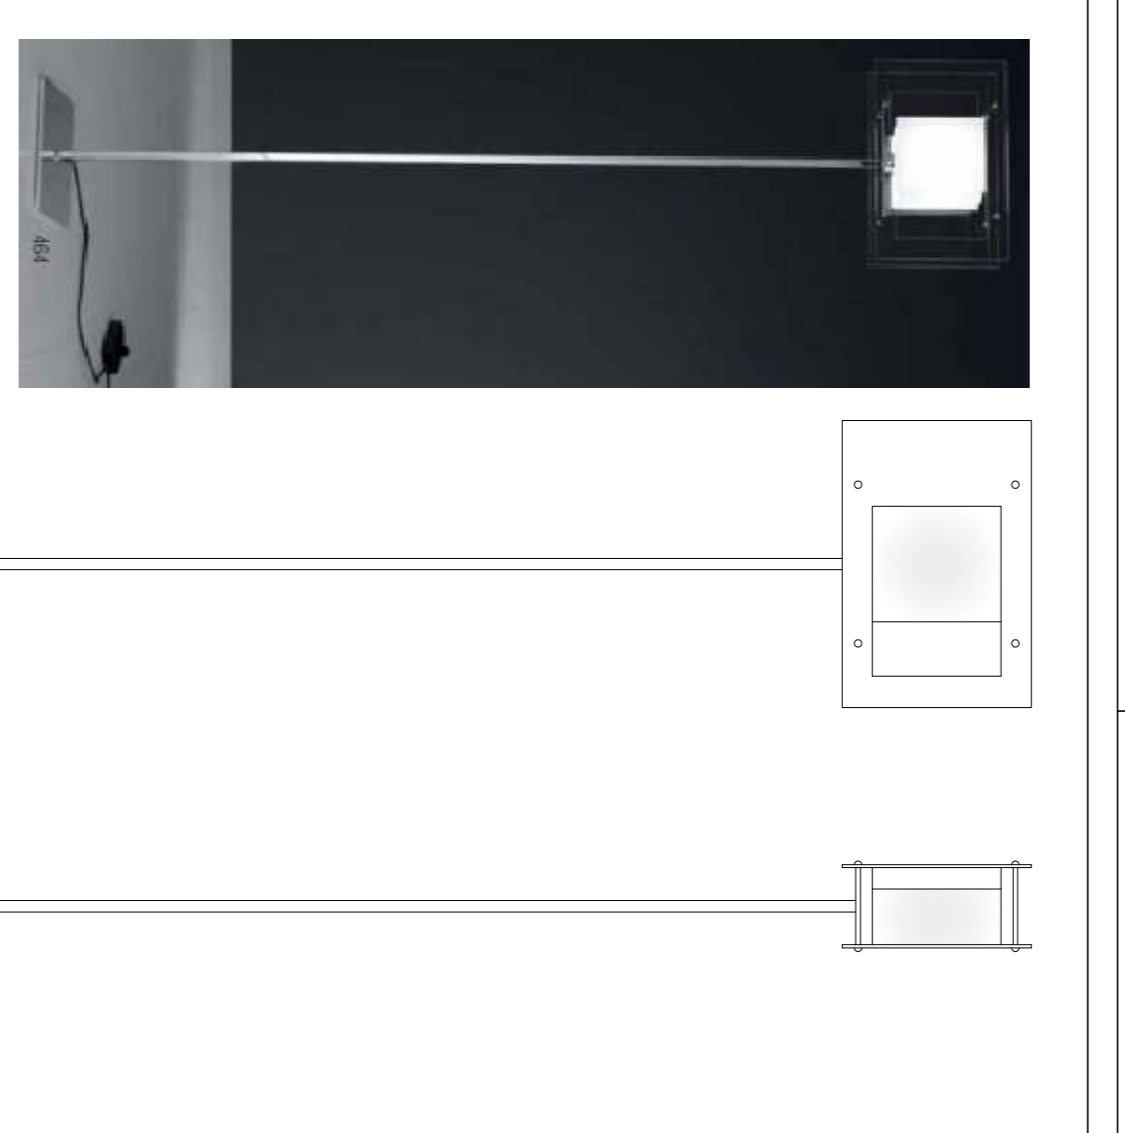




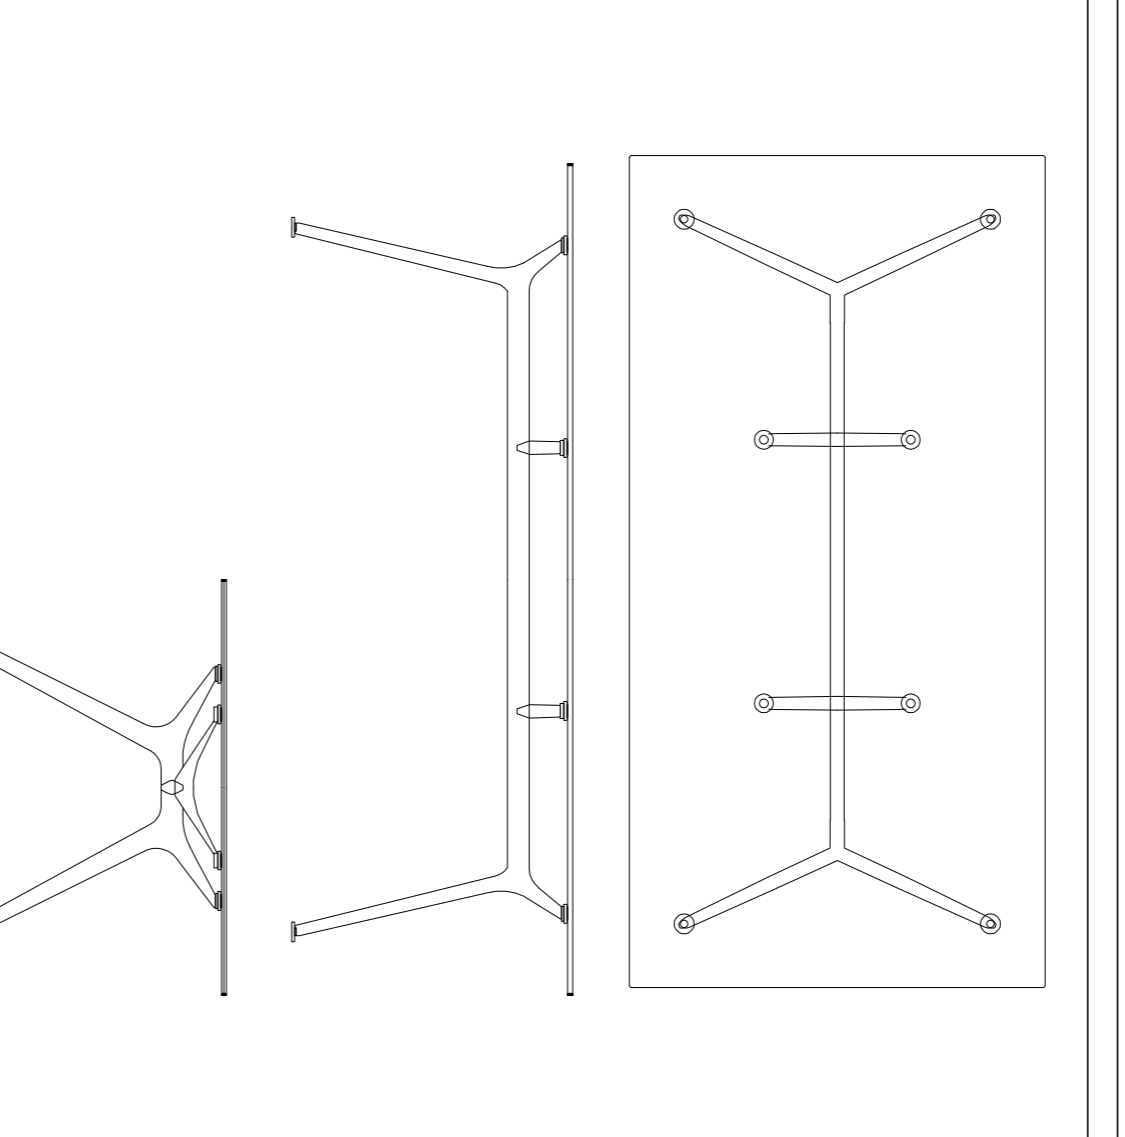



Pianta e prospetti tavolo, scala 1:20

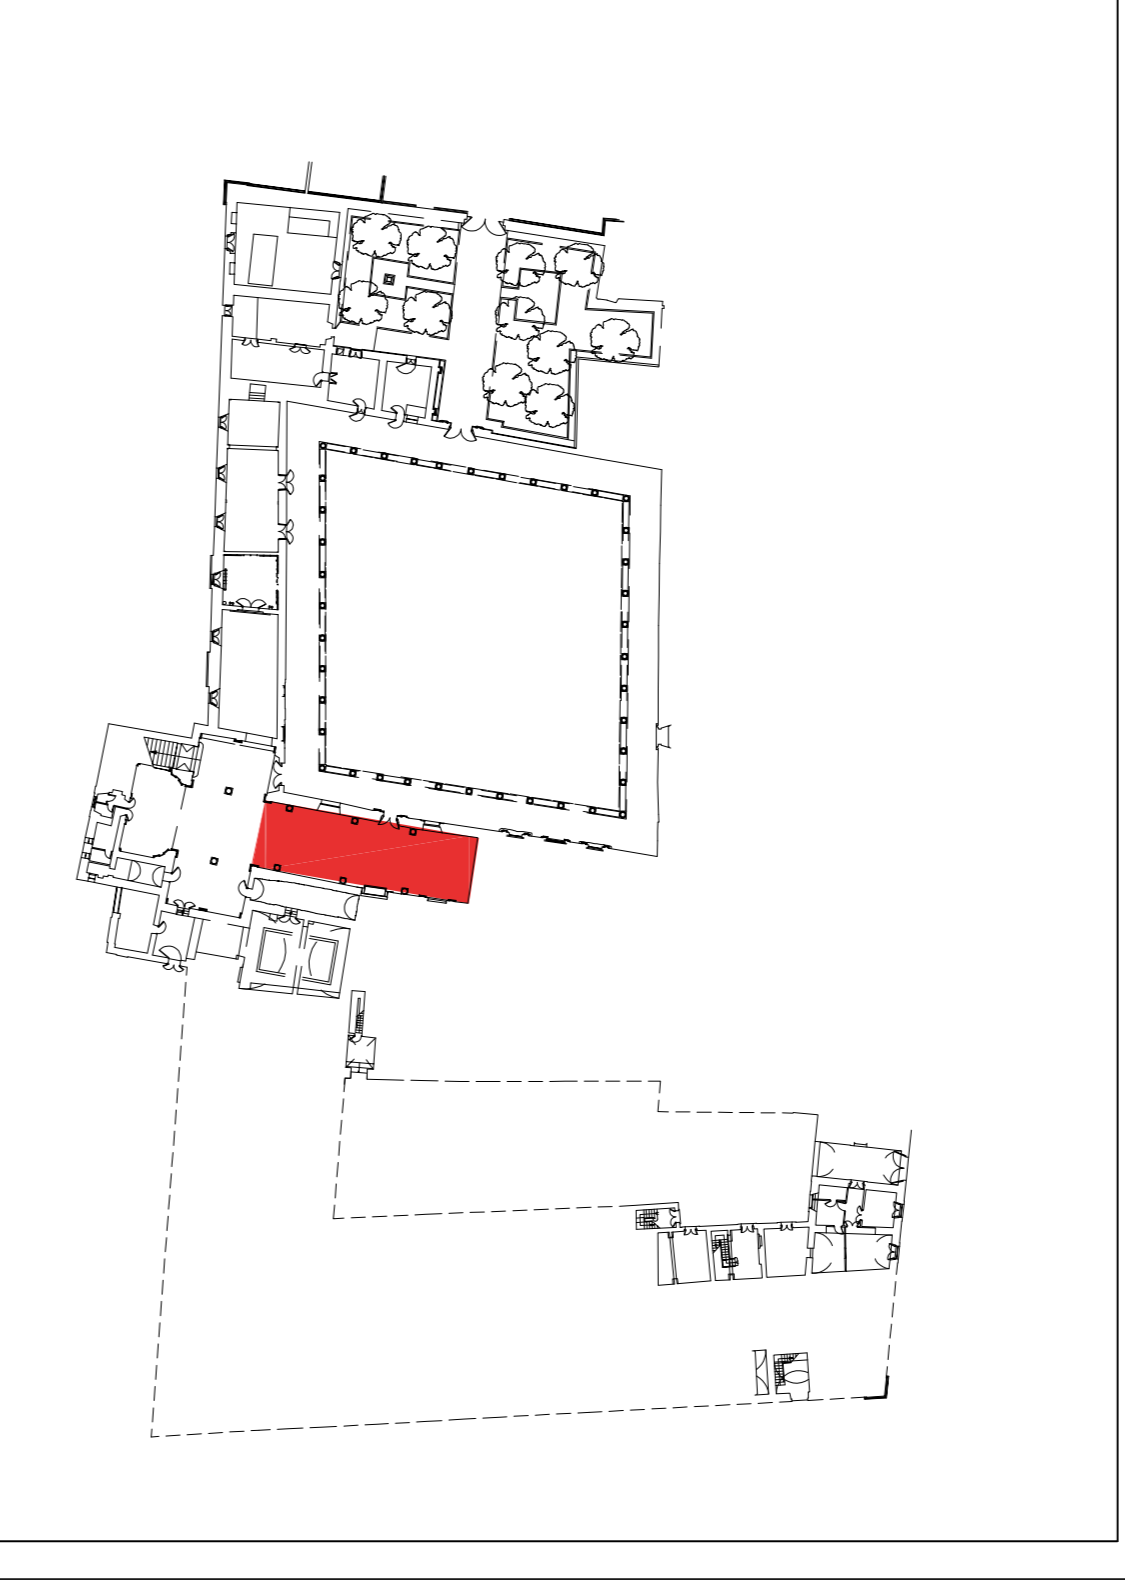

MINISTERO PER I BENI E LE ATTIVITÀ CULTURALI E DEL TURISMO
REGIONE SICILIANA
ASSESSORATO DEI BENI CULTURALI DEL TERRITORIO SICILIANO
PROGETTO POLI MUSEALI D'ECCELLENZA NEL MEZZOGIORNO
POLO MUSEALE DI TRAPANI
PROGETTO DELLE OPERE DI VALORIZZAZIONE DEL POLO MUSEALE DI TRAPANI
MUSEO REGIONALE INTERDISCIPLINARE "CONTE AGOSTINO PEROLI"

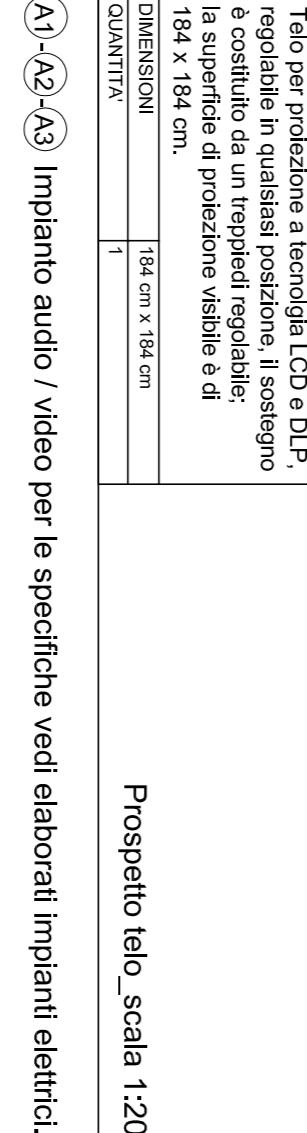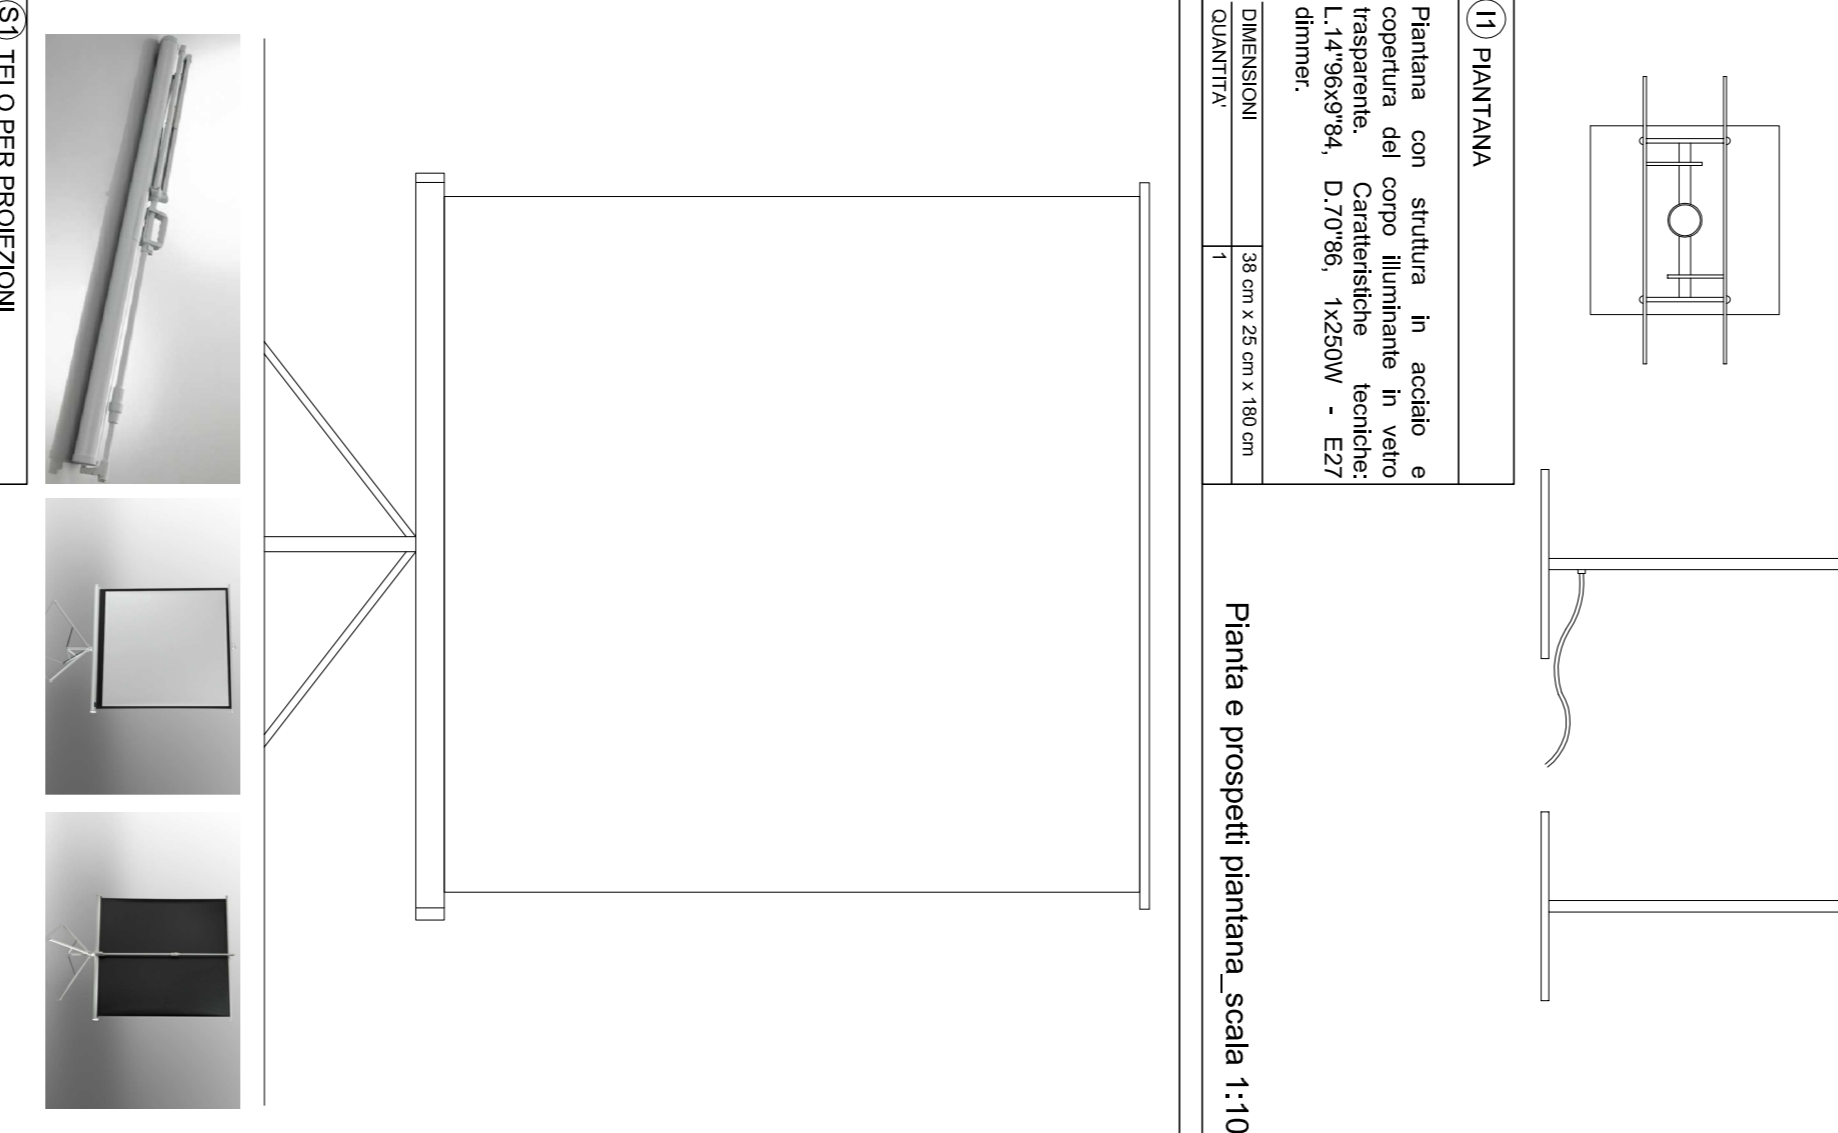

Prospetto tela, scala 1:20

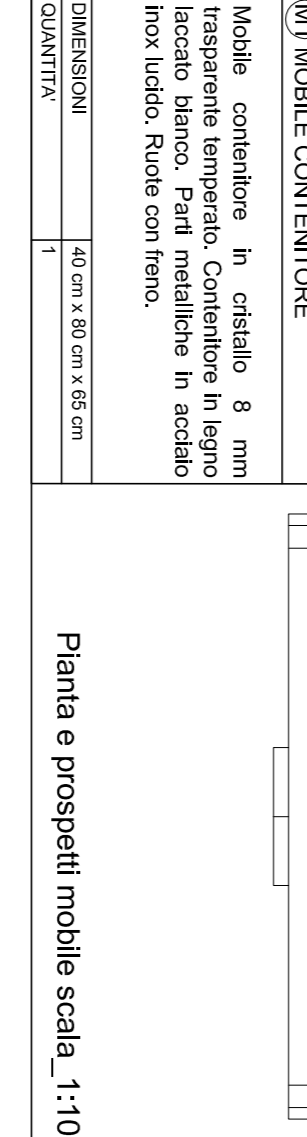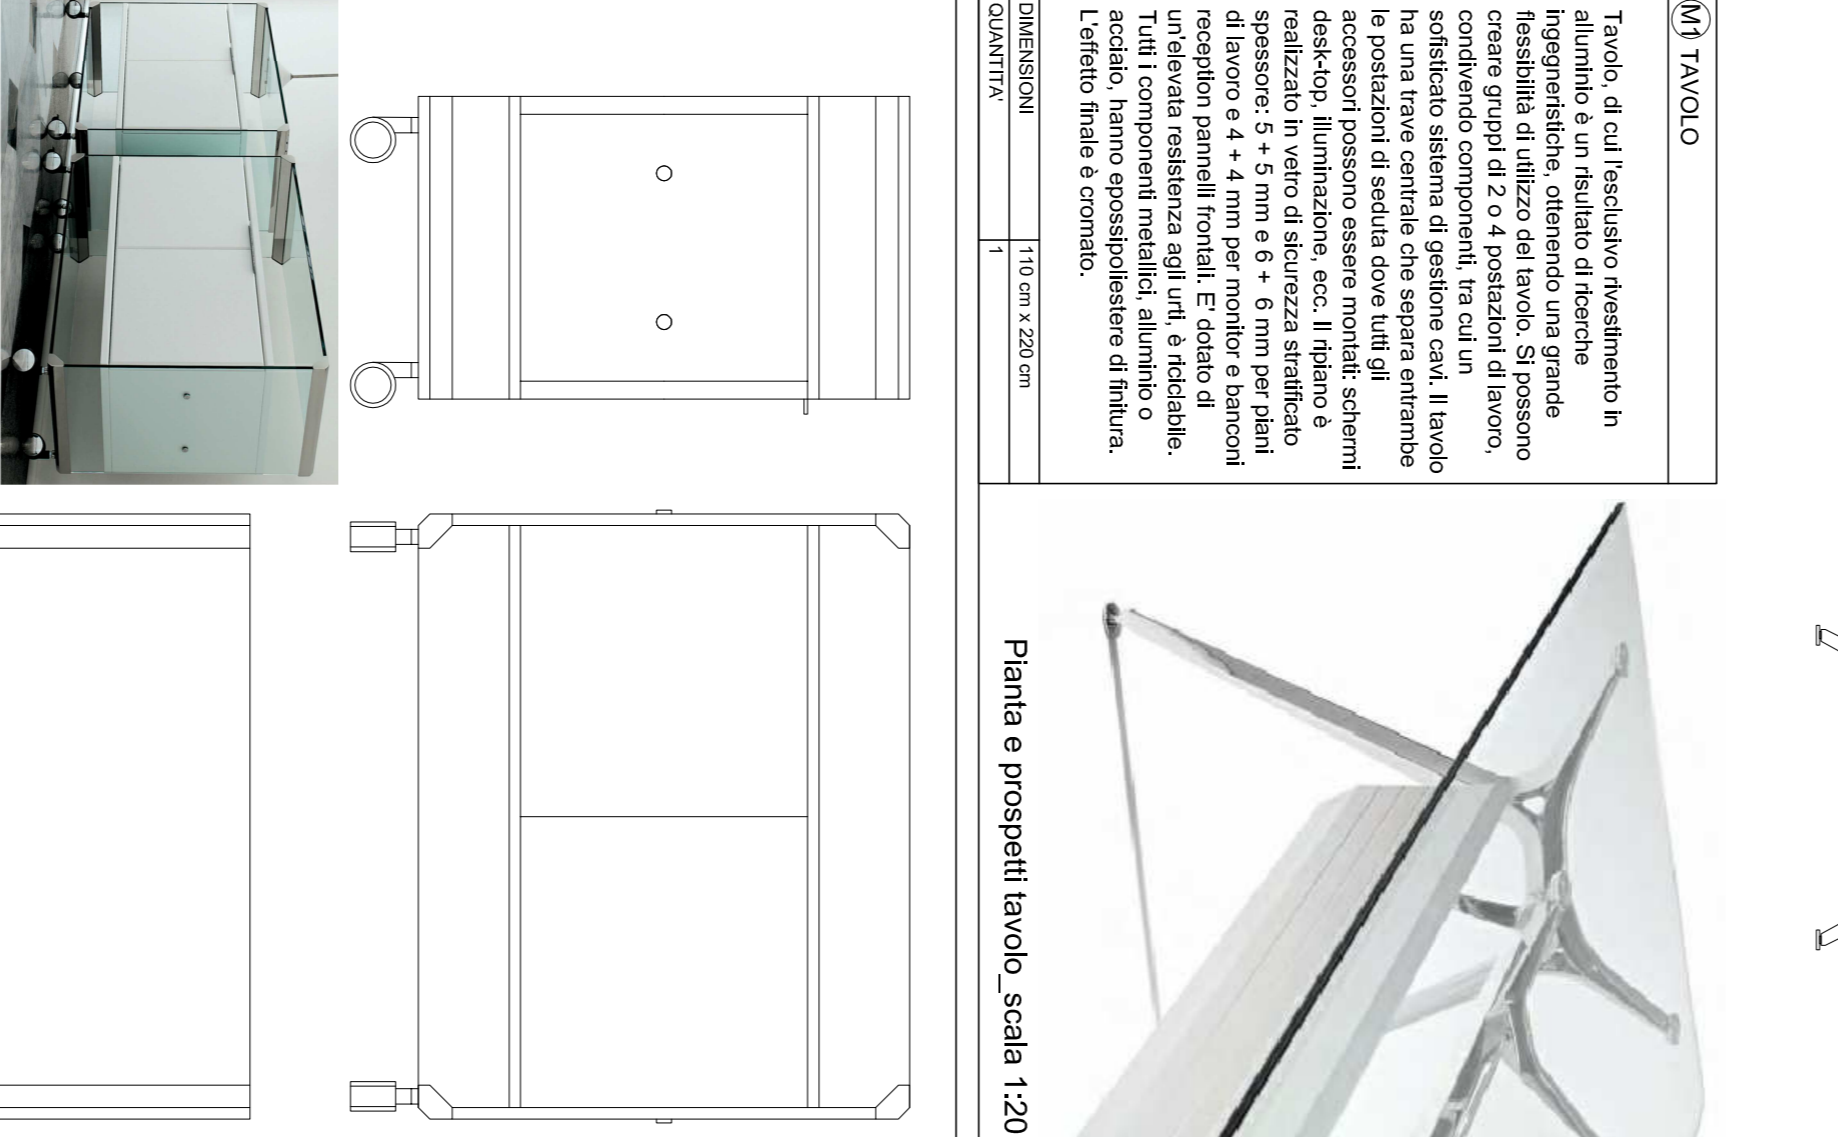

Pianta e prospetti mobile, scala, 1:10


A05