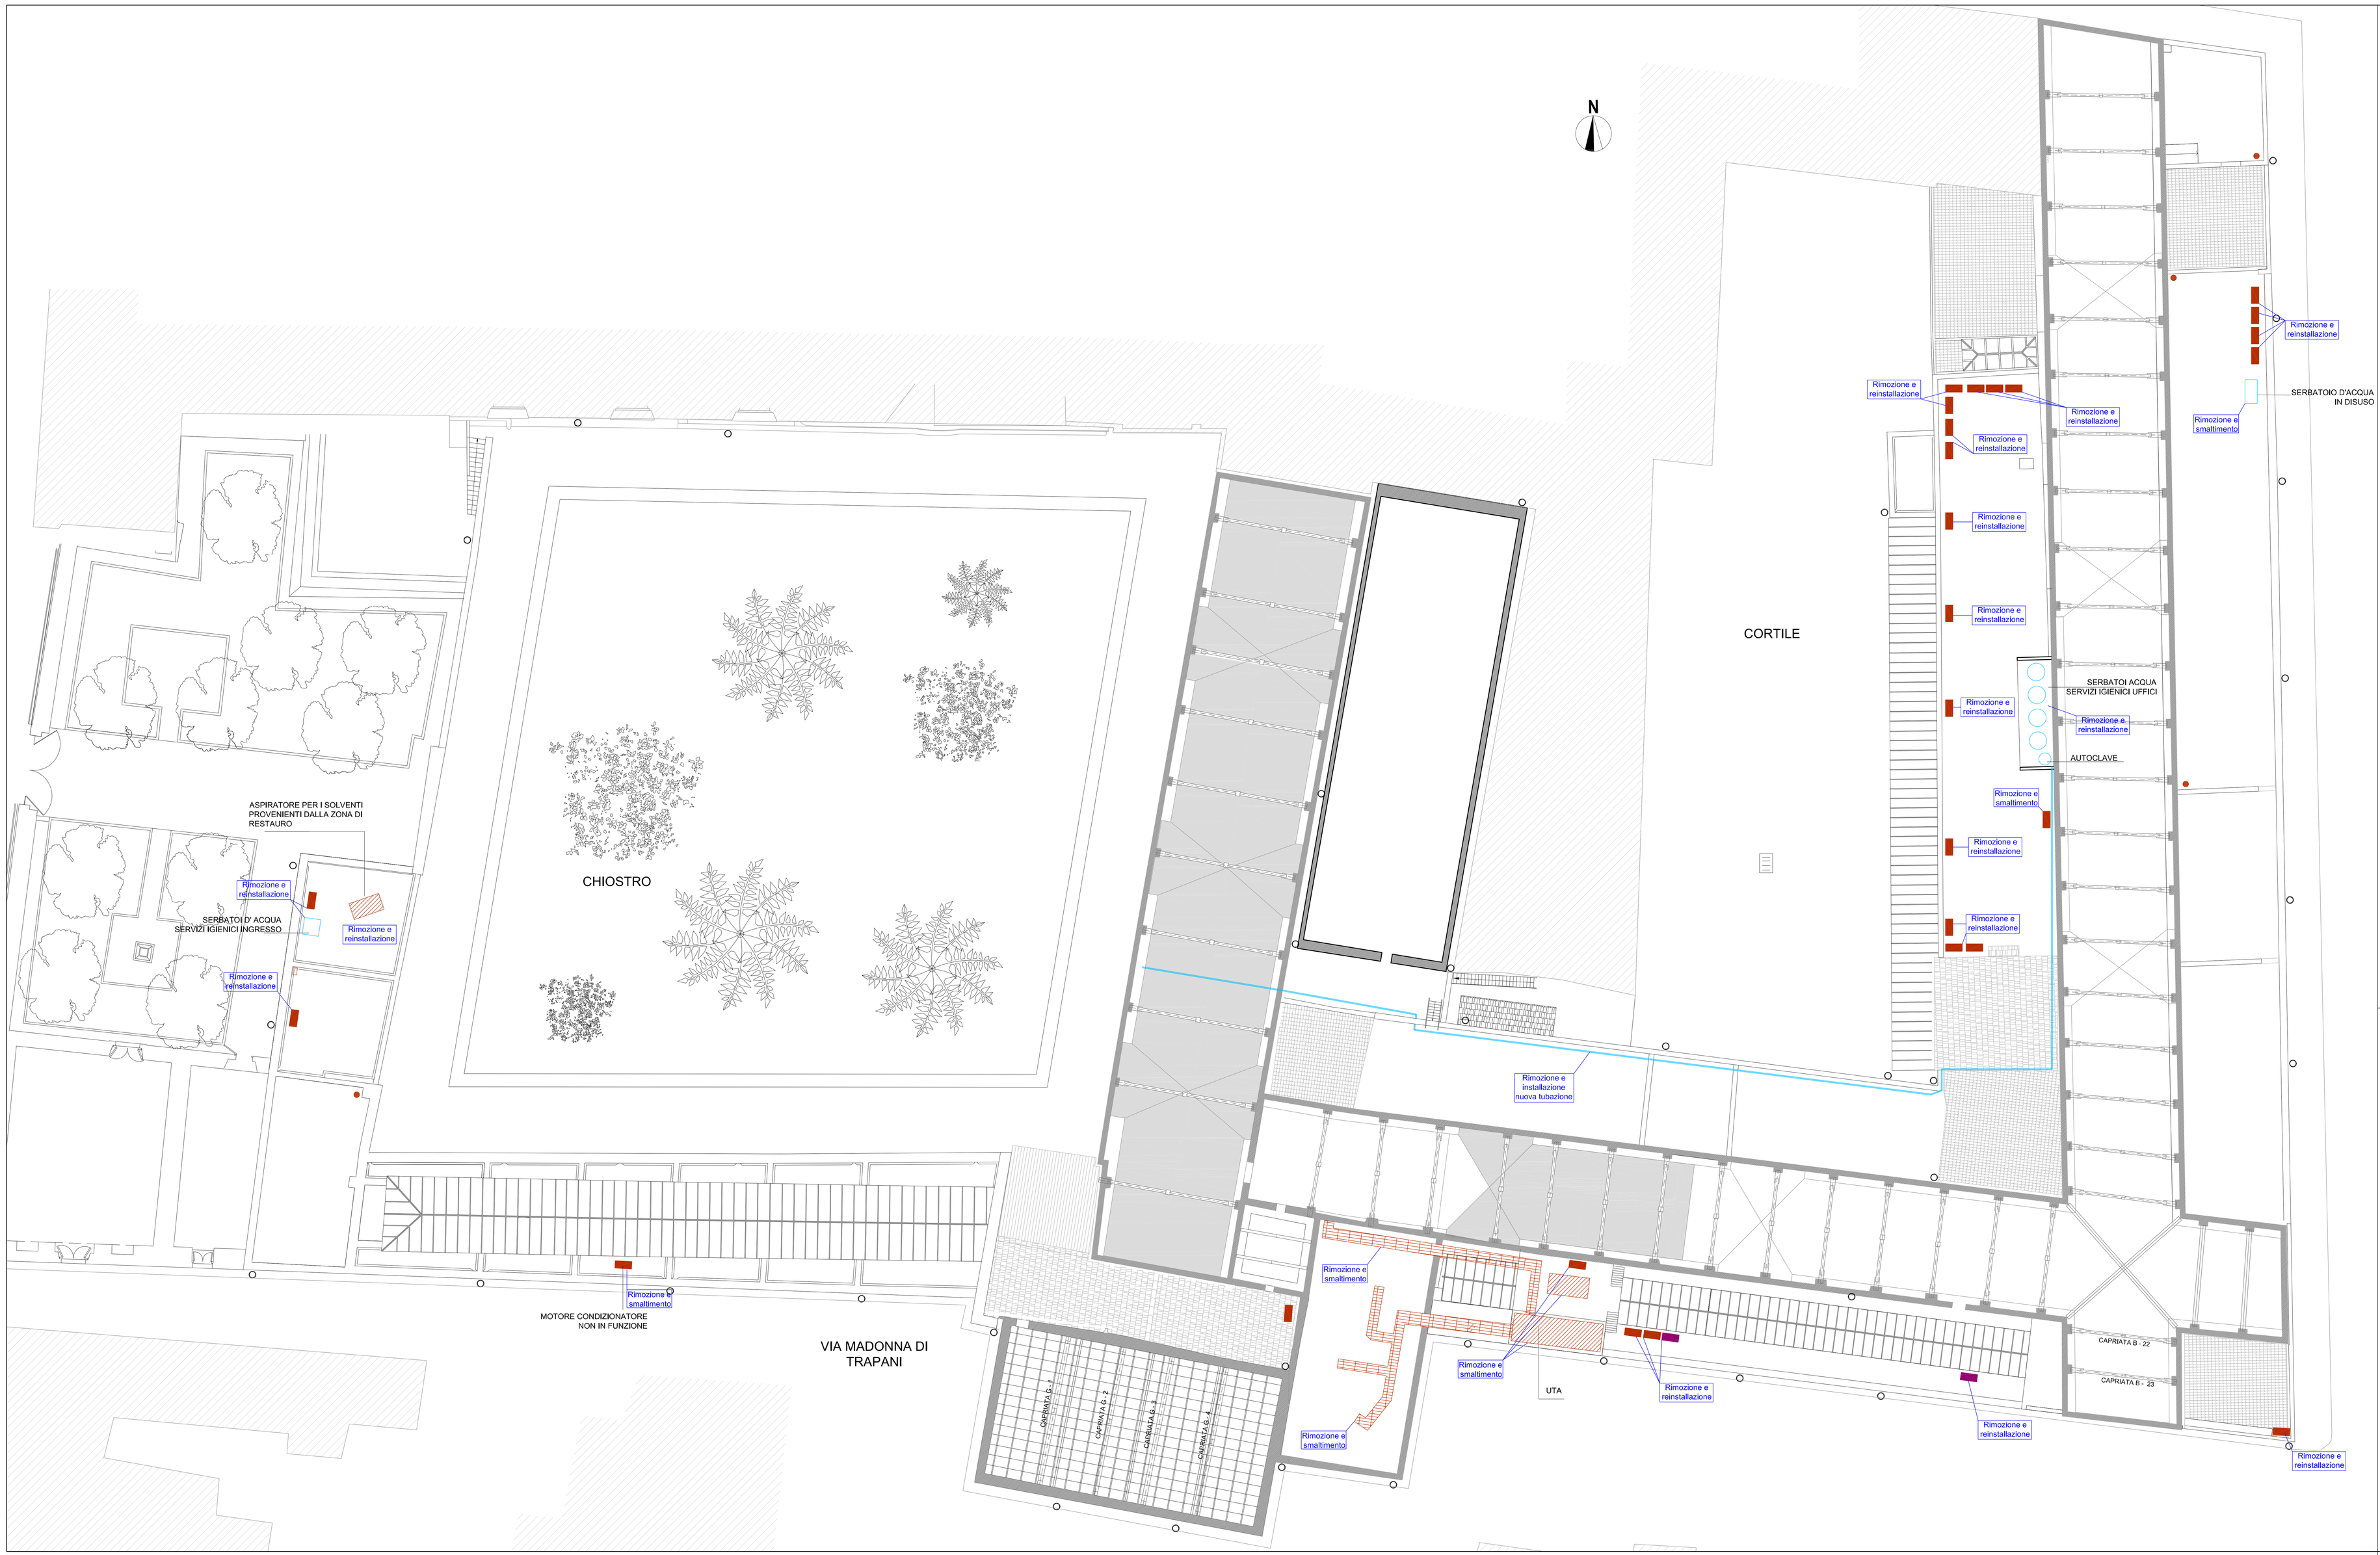

LEGENDA

- CONDUTTURA ACQUA SERBATOI
- UTA
- MOTORI CONDIZIONATORI SPLIT ARIA ARIA
- MOTORI CONDIZIONATORI ARIA ACQUA
- CONDUTTURE DI DIFFUSIONE UTA

MINISTERO PER I BENI E LE ATTIVITA' CULTURALI E DEL TURISMO
REGIONE SICILIANA
ASSESSORATO DEI BENI CULTURALI DELL' IDENTITA' SICILIANA
DIPARTIMENTO DEI BENI CULTURALI E DELL' IDENTITA' SICILIANA

PROGETTO POLI MUSEALI D'ECCELLENZA NEL MEZZOGIORNO

POLO MUSEALE DI TRAPANI

PROGETTO DELLE OPERE DI VALORIZZAZIONE DEL POLO MUSEALE DI TRAPANI

MUSEO REGIONALE INTERDISCIPLINARE "CONTE AGOSTINO PEPOLI"

IL RESPONSABILE UNICO DEL PROCEDIMENTO: Dott.ssa Rosa Lo Bello Responsabile del Dipartimento dei Beni Culturali e dell'Identità siciliana Dott. Arch. STEFANO MENDOLA

IL RESPONSABILE DELLA FUNZIONE COORDINAMENTO PROGETTI: Dott. Ing. ENRICO FUSCO

COORDINAMENTO DELLA PROGETTAZIONE: Dott. Arch. CLAUDIO TESEI

PROGETTAZIONE ARCHITETTONICA: Dott.ssa Arch. RAFFAELLA CALLOTTA

RELAZIONE PAESAGGISTICA: Dott.ssa FEDERICA GERMOLLO

ATTIVITA' TECNICHE

PROGETTAZIONE IMPIANTISTICA: Dott. Ing. ANTONIO CARLO CUTTONE Dott. Ing. MASSIMO LODRA

GRUPPO LAVORO INTERNO: Dott. Ing. LUIGI MOZZI Ing. ENNIO REGNICOLI

SUPPORTO TECNICO OPERATIVO : P.I. CARLO VISCI

PROGETTAZIONE STRUTTURALE Dott. Ing. LETTERIO SONNESSA

GRUPPO LAVORO INTERNO: Dott. Ing. FABIO SIRUM Ing.ra PATRIZIA PUGLI

RILIEVI ED INDAGINI STRUTTURALI : TECNOSCEI Srl

PREVENZIONE INCENDI Dott.ssa Ing. SUSANNA VANNELLI

COMPUTI E STIME Dottrs. VITTORIO PERGENTILI

SUPPORTO TECNICO OPERATIVO: A.T.E.A. S.r.l.

COORDINAMENTO DELLA SICUREZZA IN FASE DI PROGETTAZIONE Dott. Ing. ANDREA FERRUZZI

SUPPORTO TECNICO OPERATIVO: Dott. Arch. STEFANIA MONTANA

RILIEVI TOPOGRAFICI: DE MA. ENGINEERING

INVITALIA
Società Attività Produttive S.p.A.
VIA PIETRO BOCCANELLI 30 – 00138 – ROMA

IL DIRETTORE TECNICO
Dott. Ing. MASSIMO MATTEOLI

- PROGETTO DEFINITIVO PER APPALTO INTEGRATO -

ELABORATO

Progetto impiantistico

Impianti meccanici

Pianta copertura - Individuazione degli interventi

	DATA	NOME	FIRMA
REDATTO		GASBARRE	
VERIFICATO		TESEI	
APPROVATO		FUSCO	

DATA: DICEMBRE 2013

SCALA: 1:100

CODICE FILE

REVISIONE	DATA	AGGIORNAMENTO
—	—	—
—	—	—
—	—	—

IM-01