AREA 1: copertura piana con lucernario

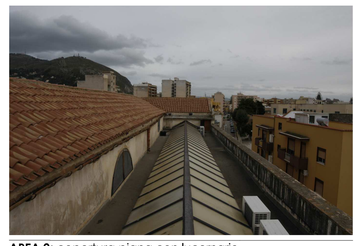

AREA 2: copertura piana con lucernario

AREA 3: copertura a falde

AREA 4: copertura a falde

sistema di copertura a falda con capriata palladiana

crociera nella copertura a falde

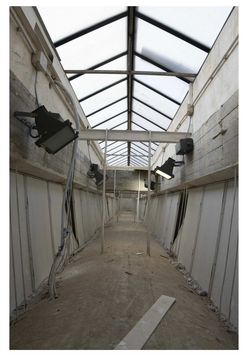

passerella di servizio del lucernario nell'area 2

lucernario nell'area 1 con il sistema di travi estradossate

lucernario nell'area 2: l'impalcato per gli impianti tecnologici

dettaglio della volta ad "incannucciata"

dettaglio di un appoggio della capriata

dettaglio della connessione capriata - bordonali - puntone

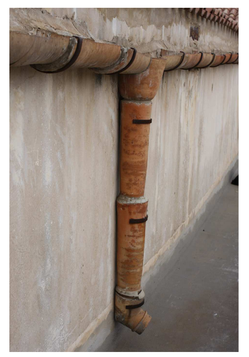

canale di gronda alla siciliana e discendenti in terracotta

dettaglio paramento esterno dei corpi a falda

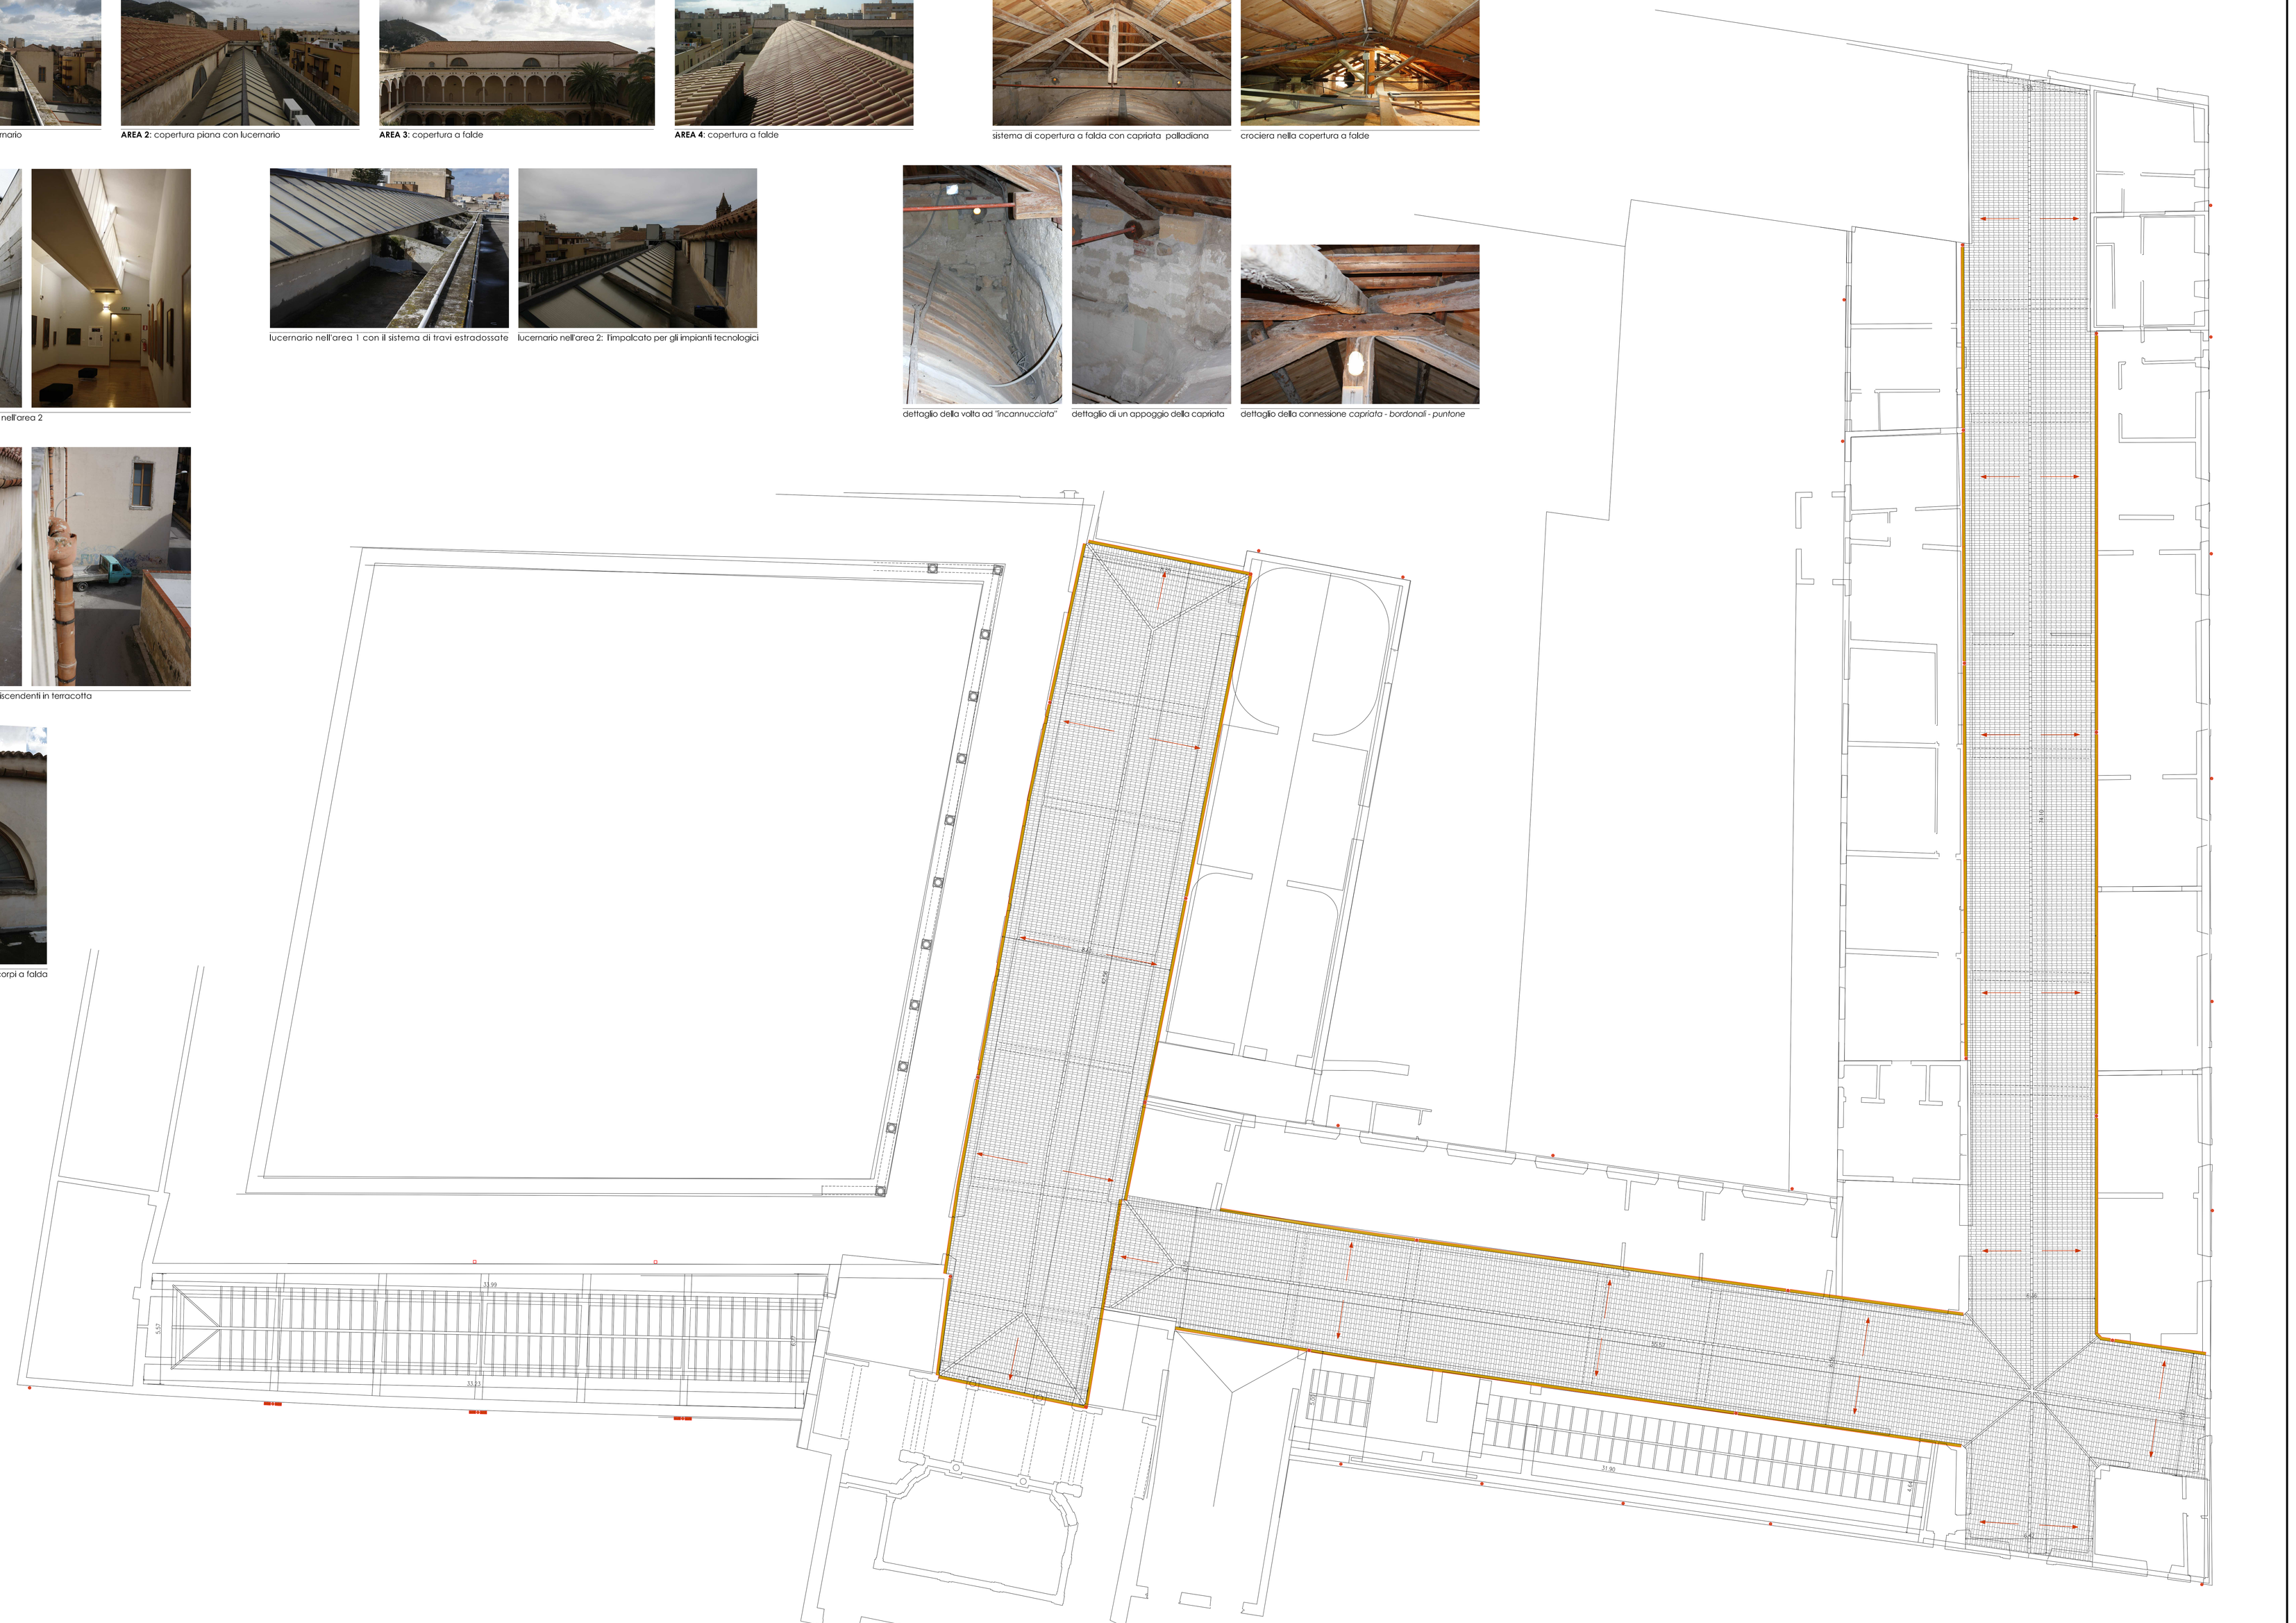
31.95
31.27
31.80
31.80
31.80