



Sezione A - A_ scala 1:100

LEGENDA	
--- 3000 m	VIA DI ESCUDO
→	PERCORSO IN USCITA DI SICUREZZA

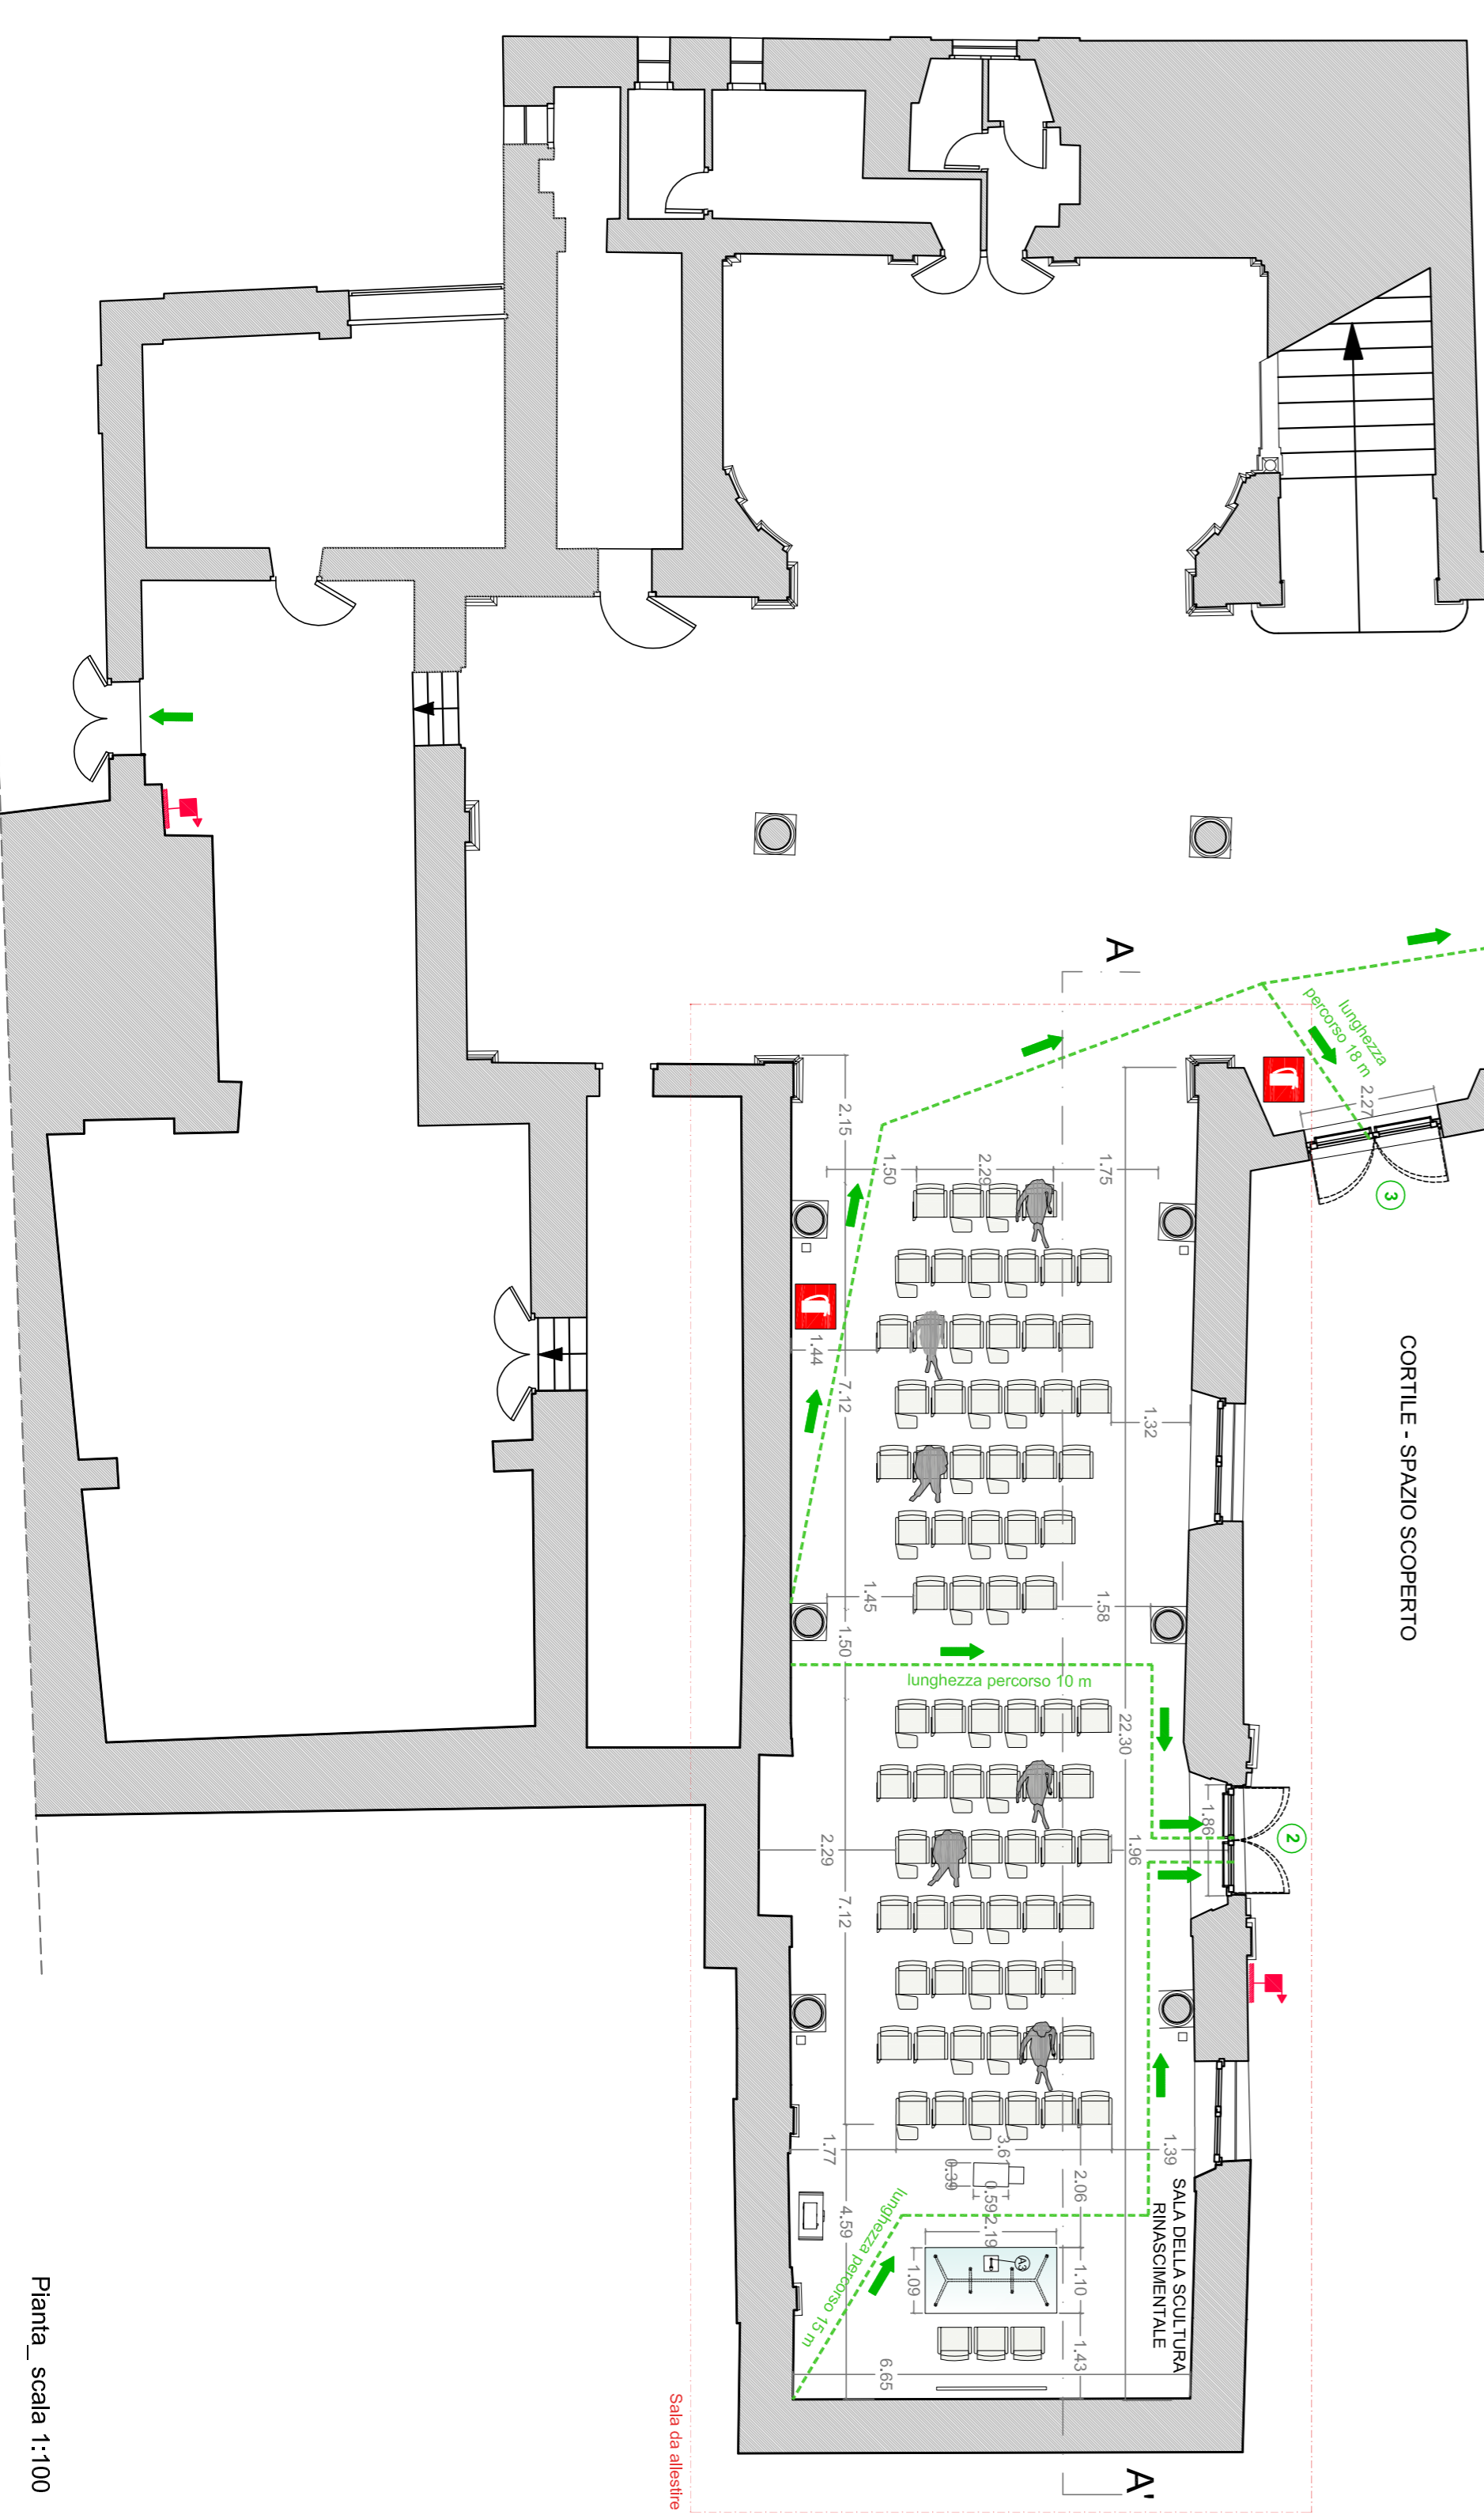

Pianta_ scala 1:100

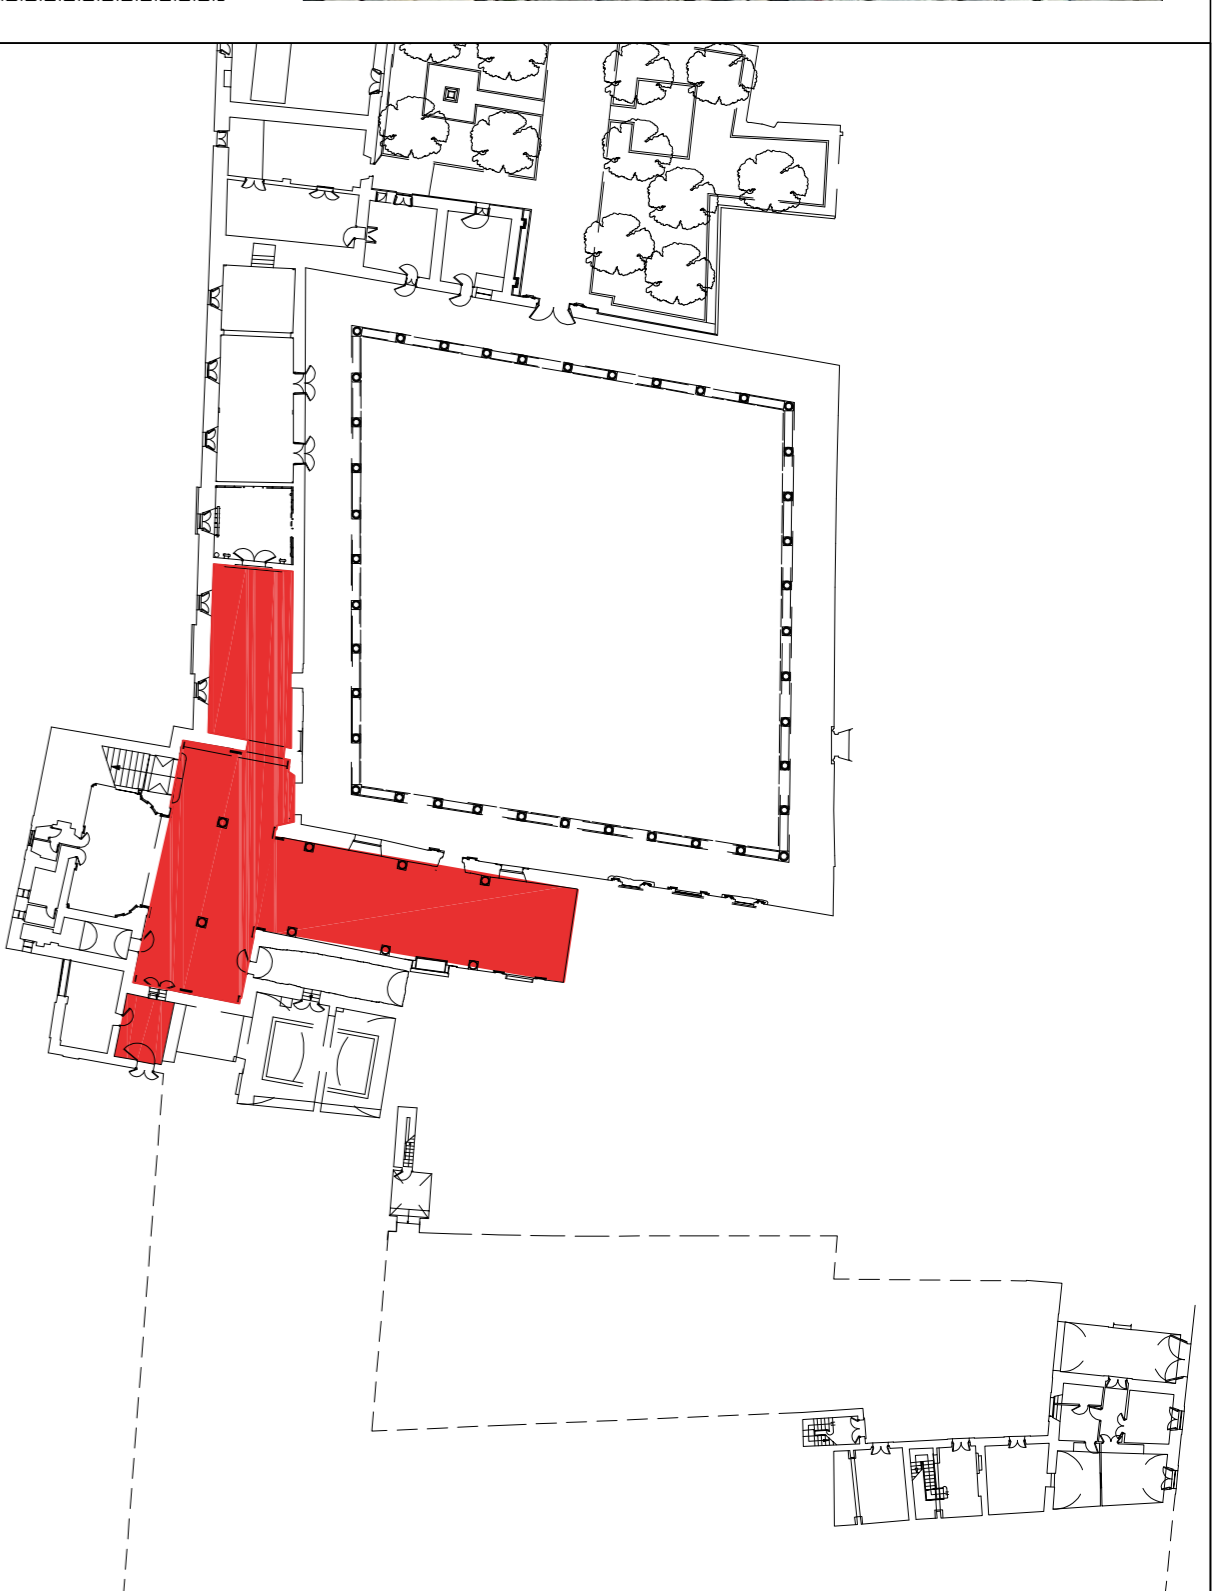

Keyplan

MINISTERO PER I BENI E LE ATTIVITÀ CULTURALI E DEL TURISMO
REGIONE SICILIANA
 ASSESSORATO DEI BENI CULTURALI DELL'IDENTITÀ SICILIANA
 DIPARTIMENTO DEI BENI CULTURALI E DELL'IDENTITÀ SICILIANA
PROGETTO POLI MUSEALI D'ECCELLENZA NEL MEZZOGIORNO
POLO MUSEALE DI TRAPANI
 PROGETTO DELLE OPERE DI VALORIZZAZIONE DEL POLO MUSEALE DI TRAPANI
MUSEO REGIONALE INTERDISCIPLINARE "CONTE AGOSTINO PEPOLI"



RESPONSABILI UNICO DEL PROGETTO: Dott. Ing. ANTONIO GALLOTTA Dott. Ing. STEFANO BIANCHI Dott. Ing. STEFANO BONOMO	COORDINAMENTO DELLA PROGETTAZIONE: Dott. Arch. CAUDDO TESI
PROGETTAZIONE ARCHITETTONICA: Dott. Arch. RAFFAELLA GALLOTTA	PROGETTAZIONE IMPIANTISTICA: Dott. Ing. CHRISTIAN CASABARI Dott. Ing. MARCO DEBIA Dott. Ing. MARCO DEBIA
PROGETTAZIONE STRUTTURALE: Dott. Ing. PIERLUIGI SPINALE Dott. Ing. PIERLUIGI SPINALE	PROGETTAZIONE MECCANICA: Dott. Arch. SUSANNA VANELLI
PROGETTAZIONE ELETTRICA: Dott. Ing. VITTORIO BERGENTILI	PROGETTAZIONE IDRAULICA: Dott. Ing. VITTORIO BERGENTILI
PROGETTAZIONE DELLA SICUREZZA IN FASE DI PROGETTAZIONE: Dott. Ing. ANGELO FERRUZZI	PROGETTAZIONE DELLA SICUREZZA IN FASE DI PROGETTAZIONE: Dott. Ing. ANGELO FERRUZZI

- PROGETTO DEFINITIVO PER APPALTO INTEGRATO -

REVISIONE	DATA	AGGIORNAMENTI	SCALA	NOTE	FINNA
1					
2					
P102