






DETTAGLIO B - Sedute Biglietteria Info Point - Scala 1:20

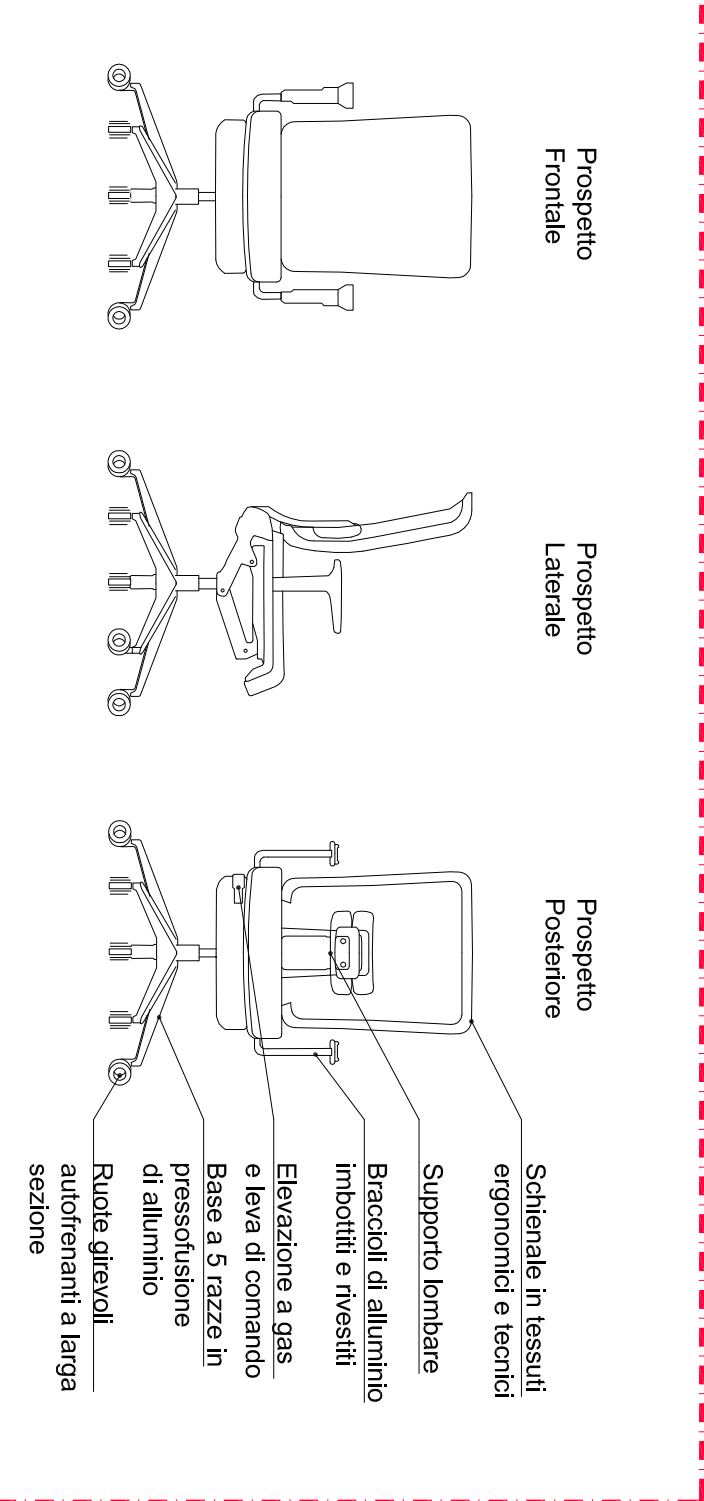


DETTAGLIO E - Tipologico Controsoffitto - Scala 1:20

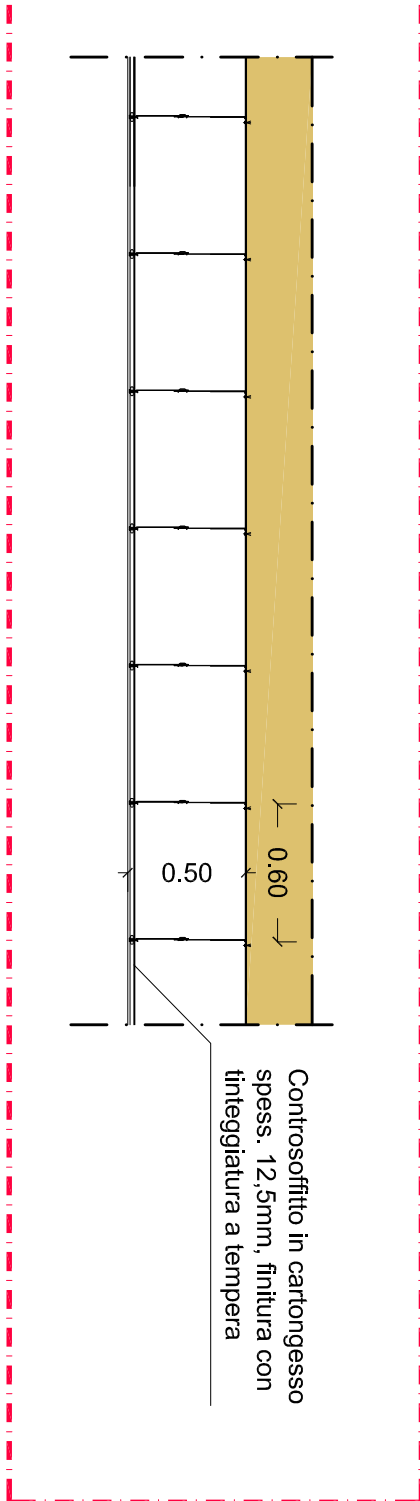


SEZIONI TRASVERSALI GALLERIA DI INGRESSO CONTROSOFFITTI

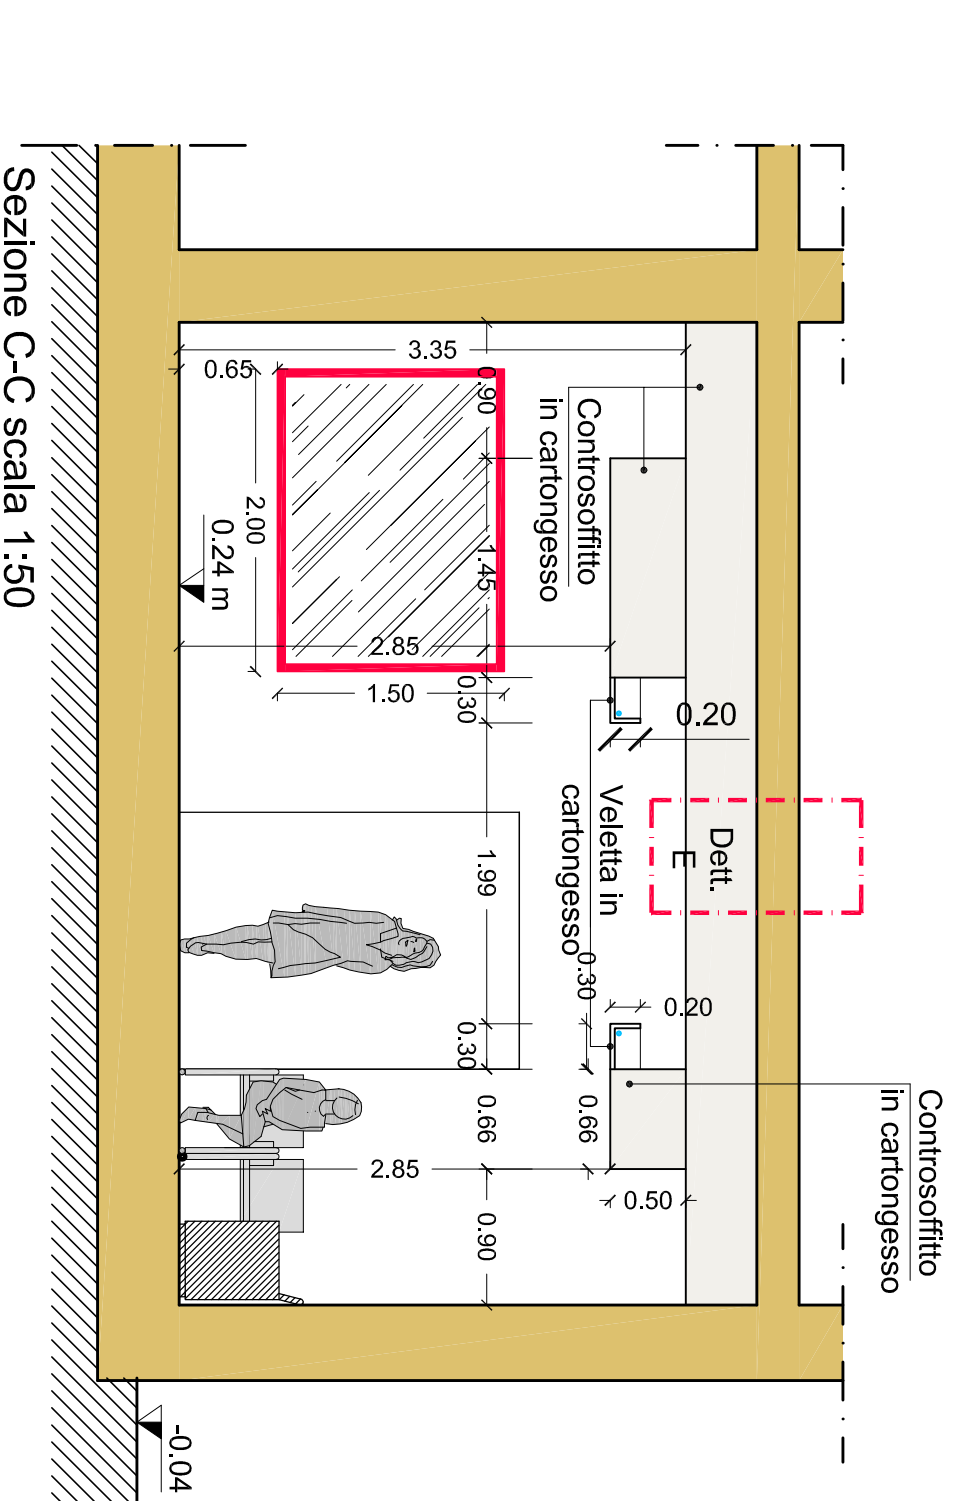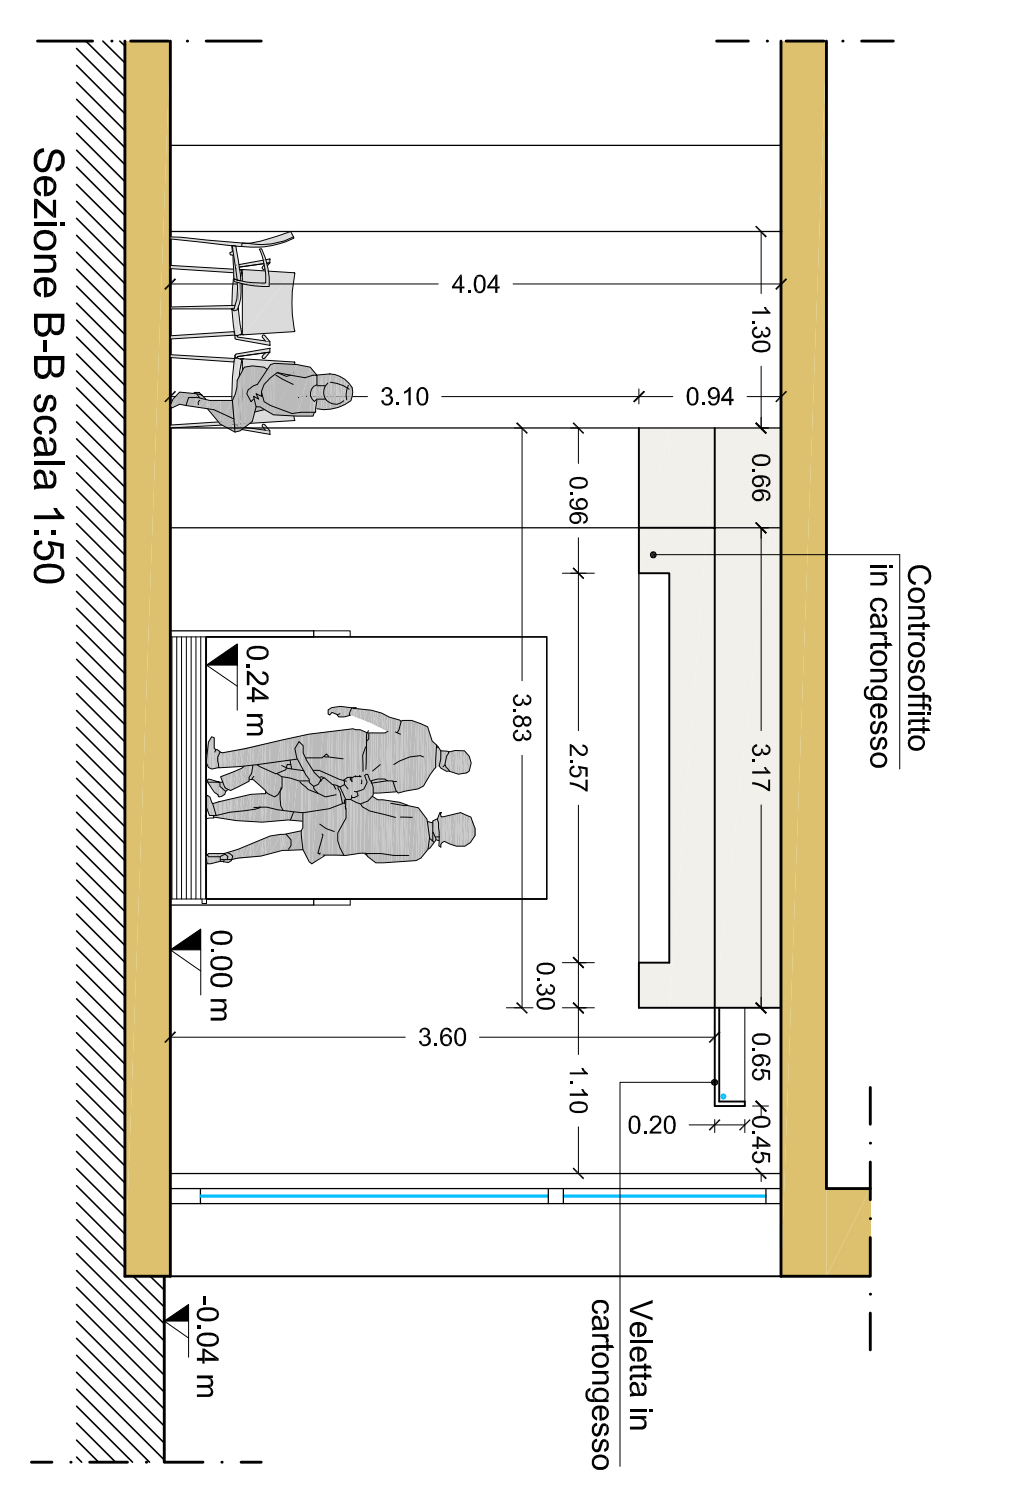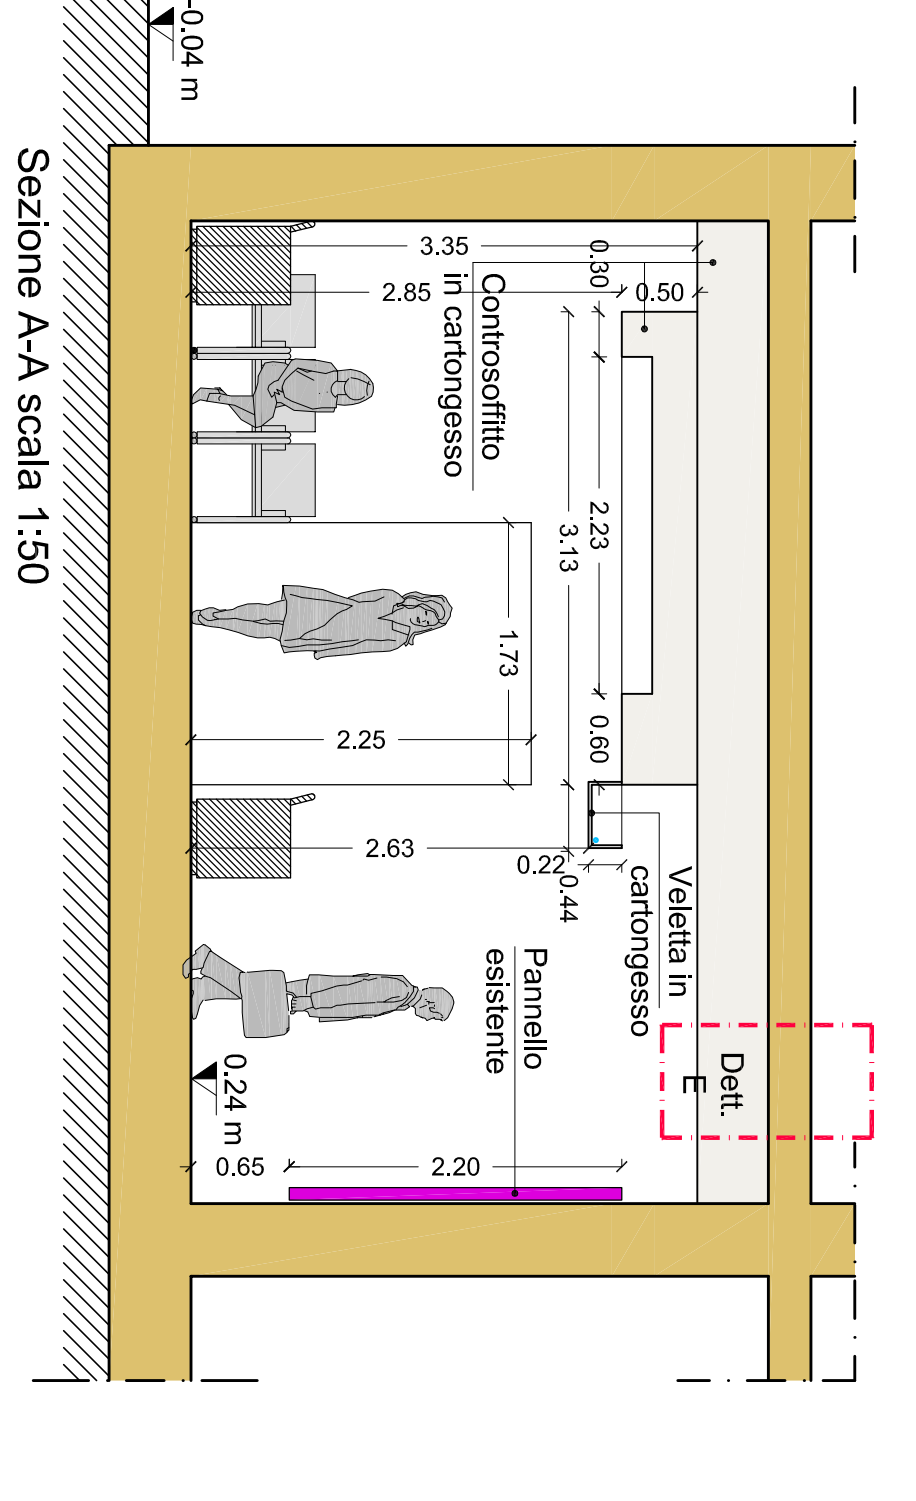


DETTAGLIO A
Scala 1:25

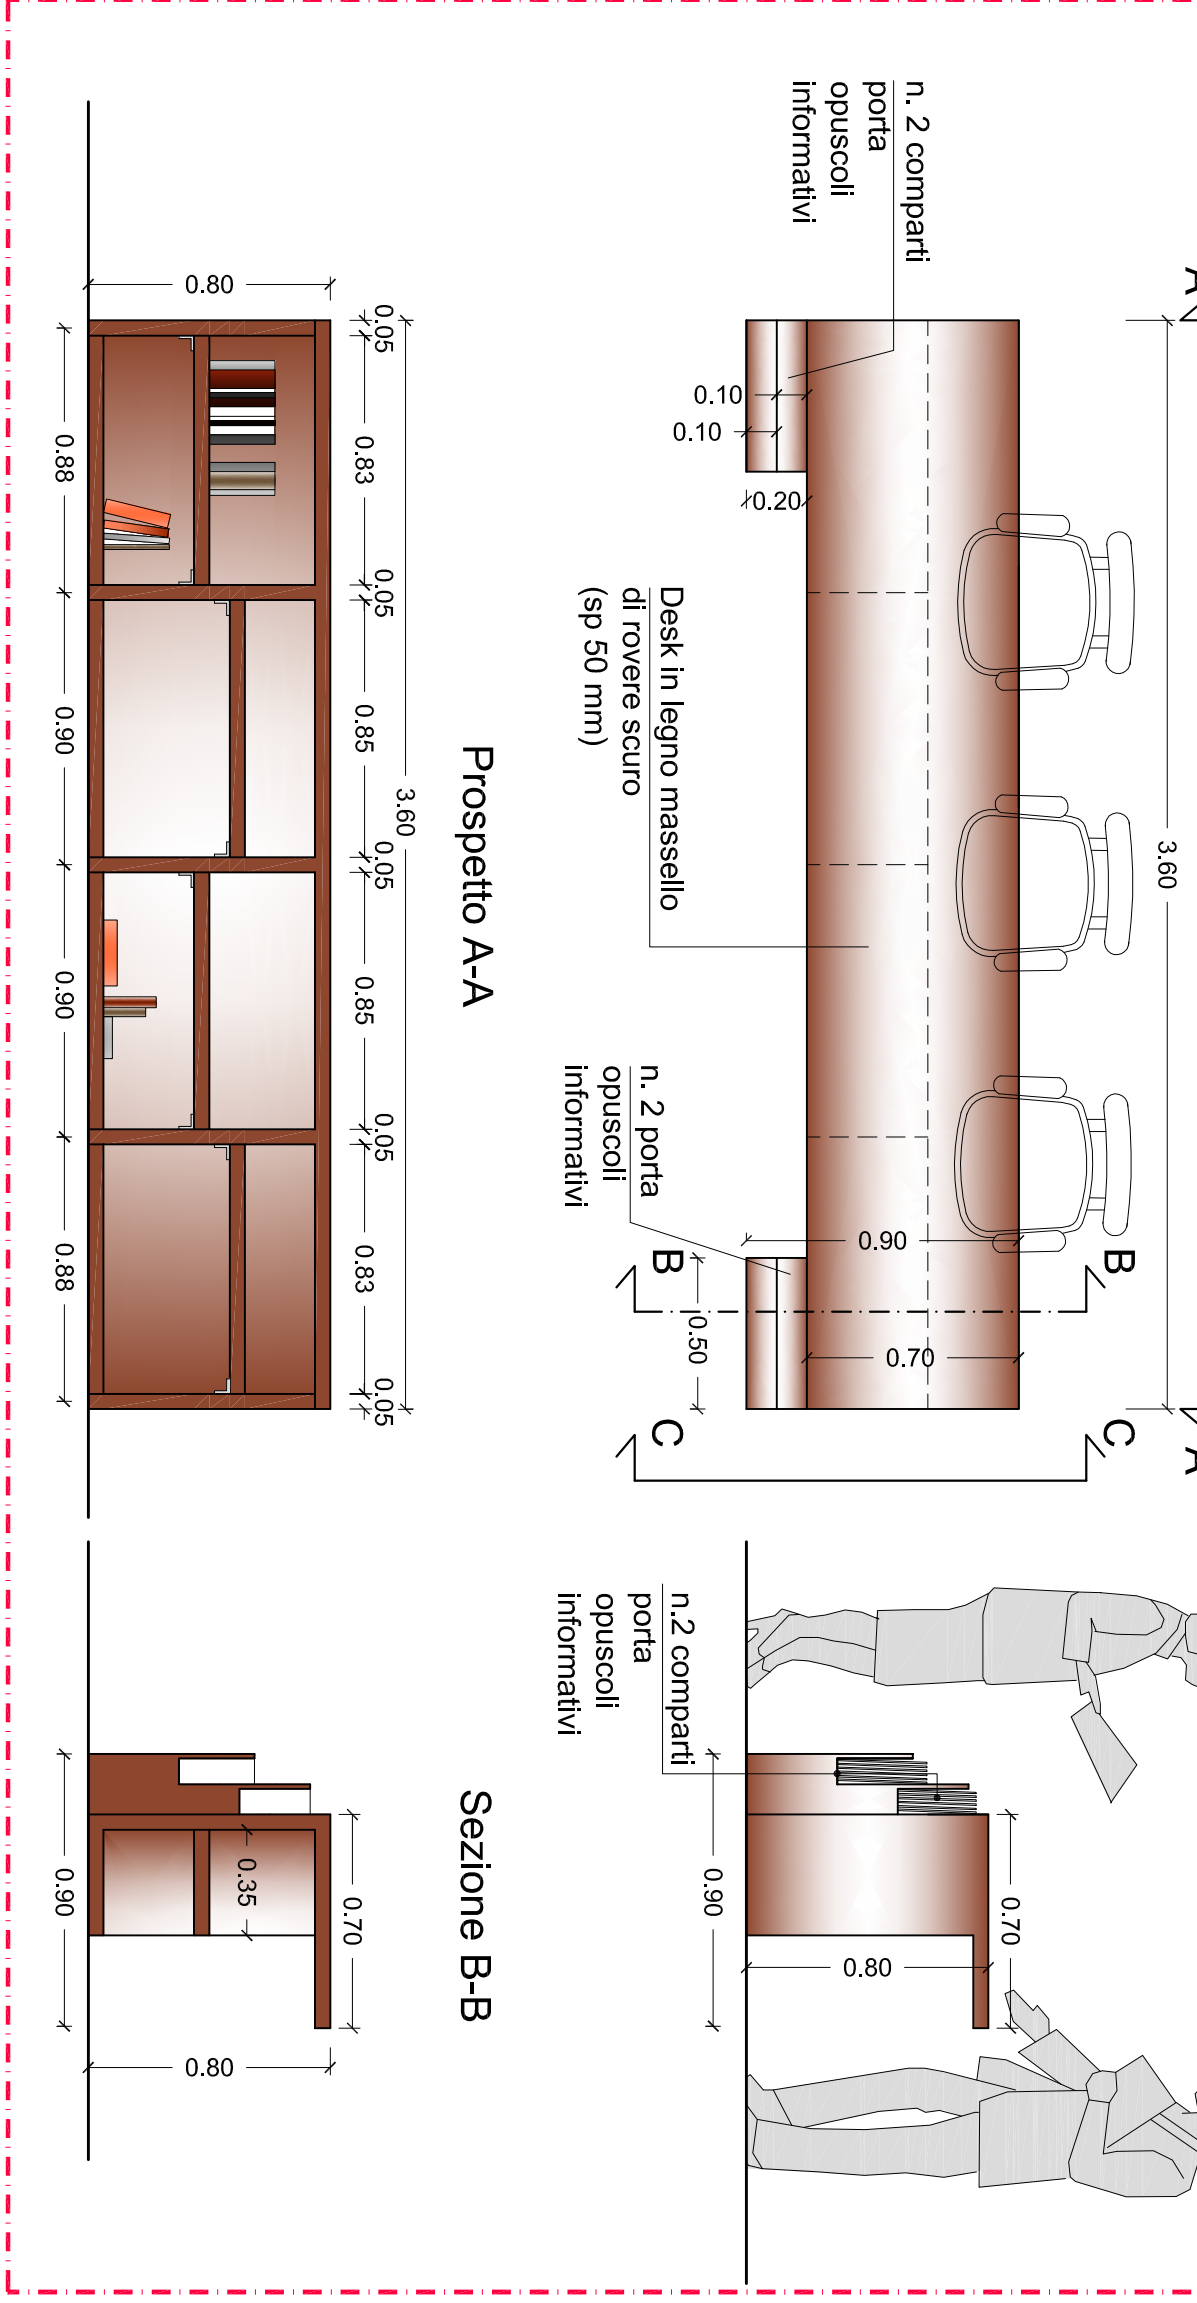


DETTAGLIO C - Sedute mobili
Scala 1:20

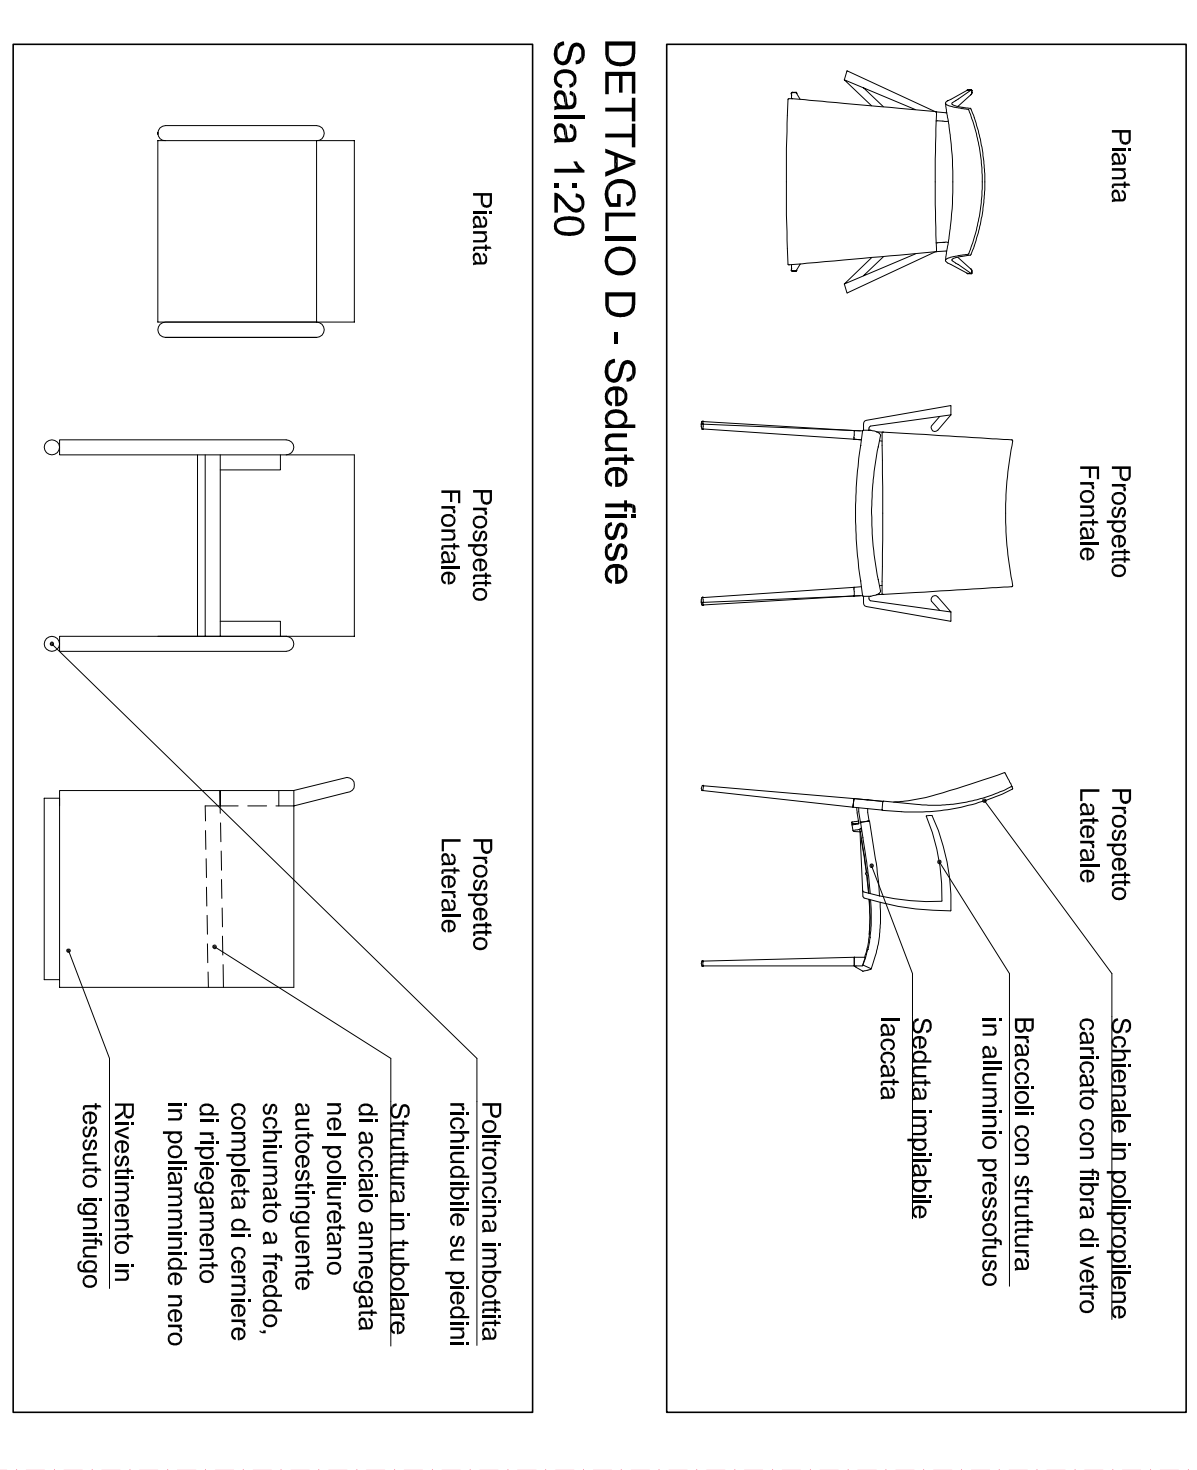

DETTAGLIO D - Sedute fisse
Scala 1:20

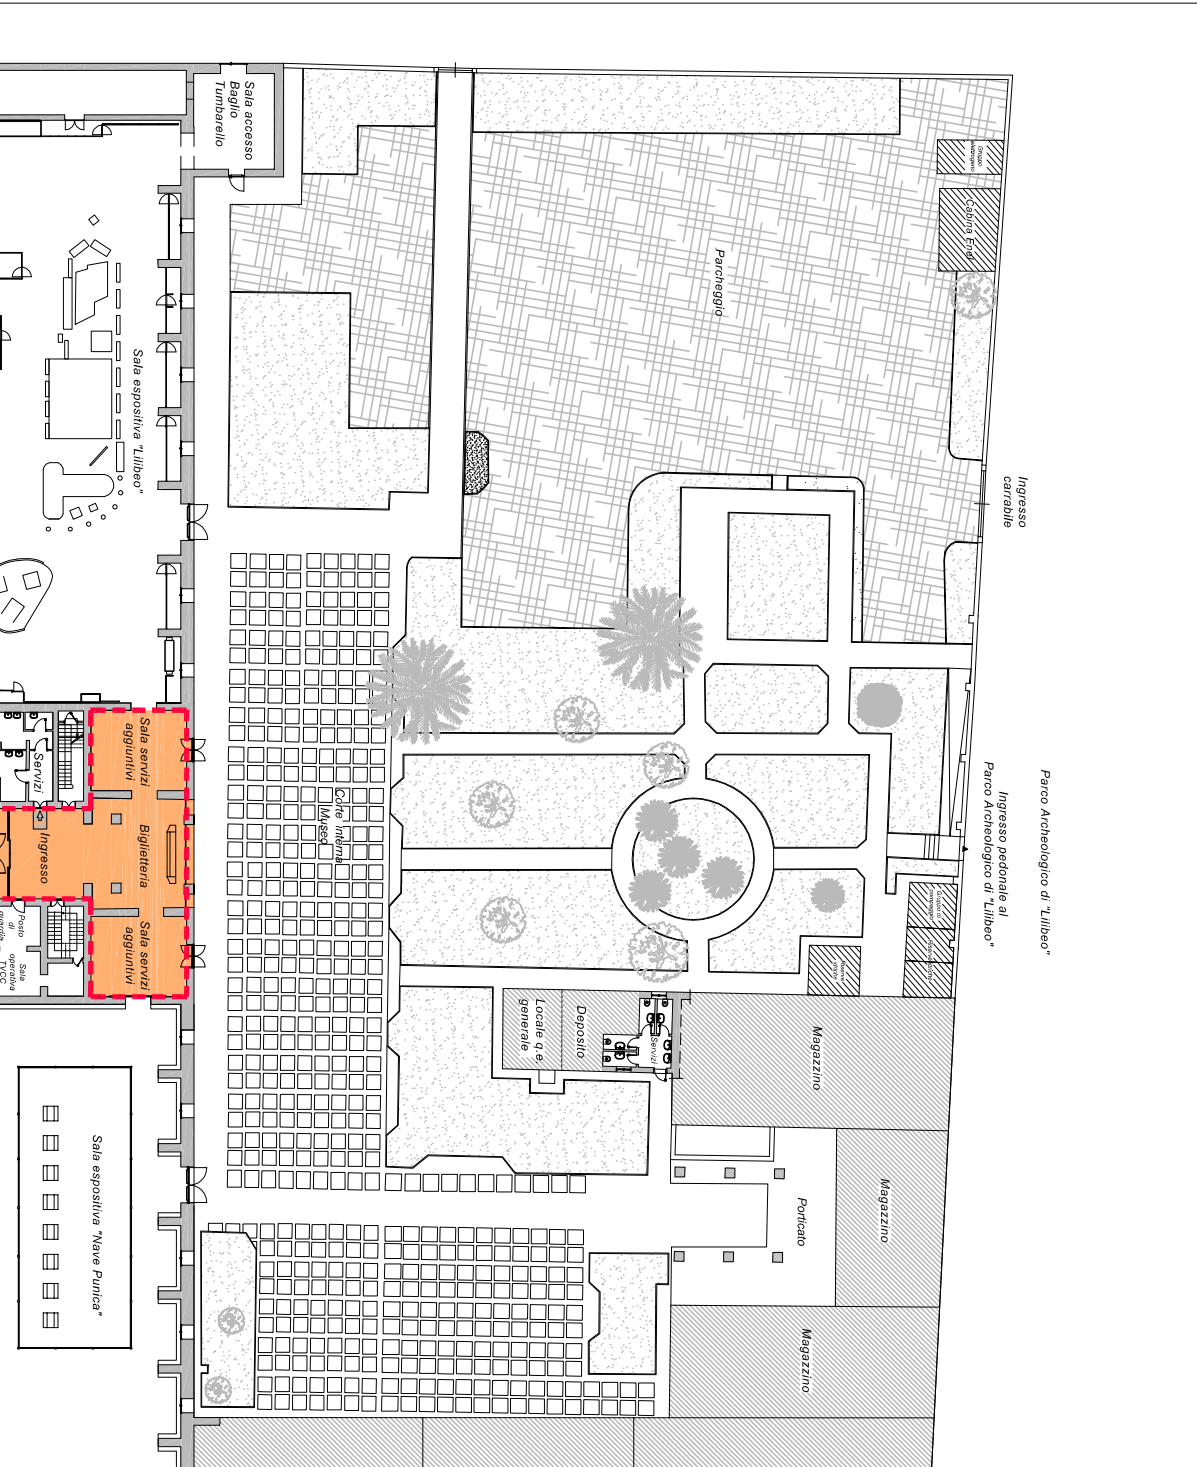


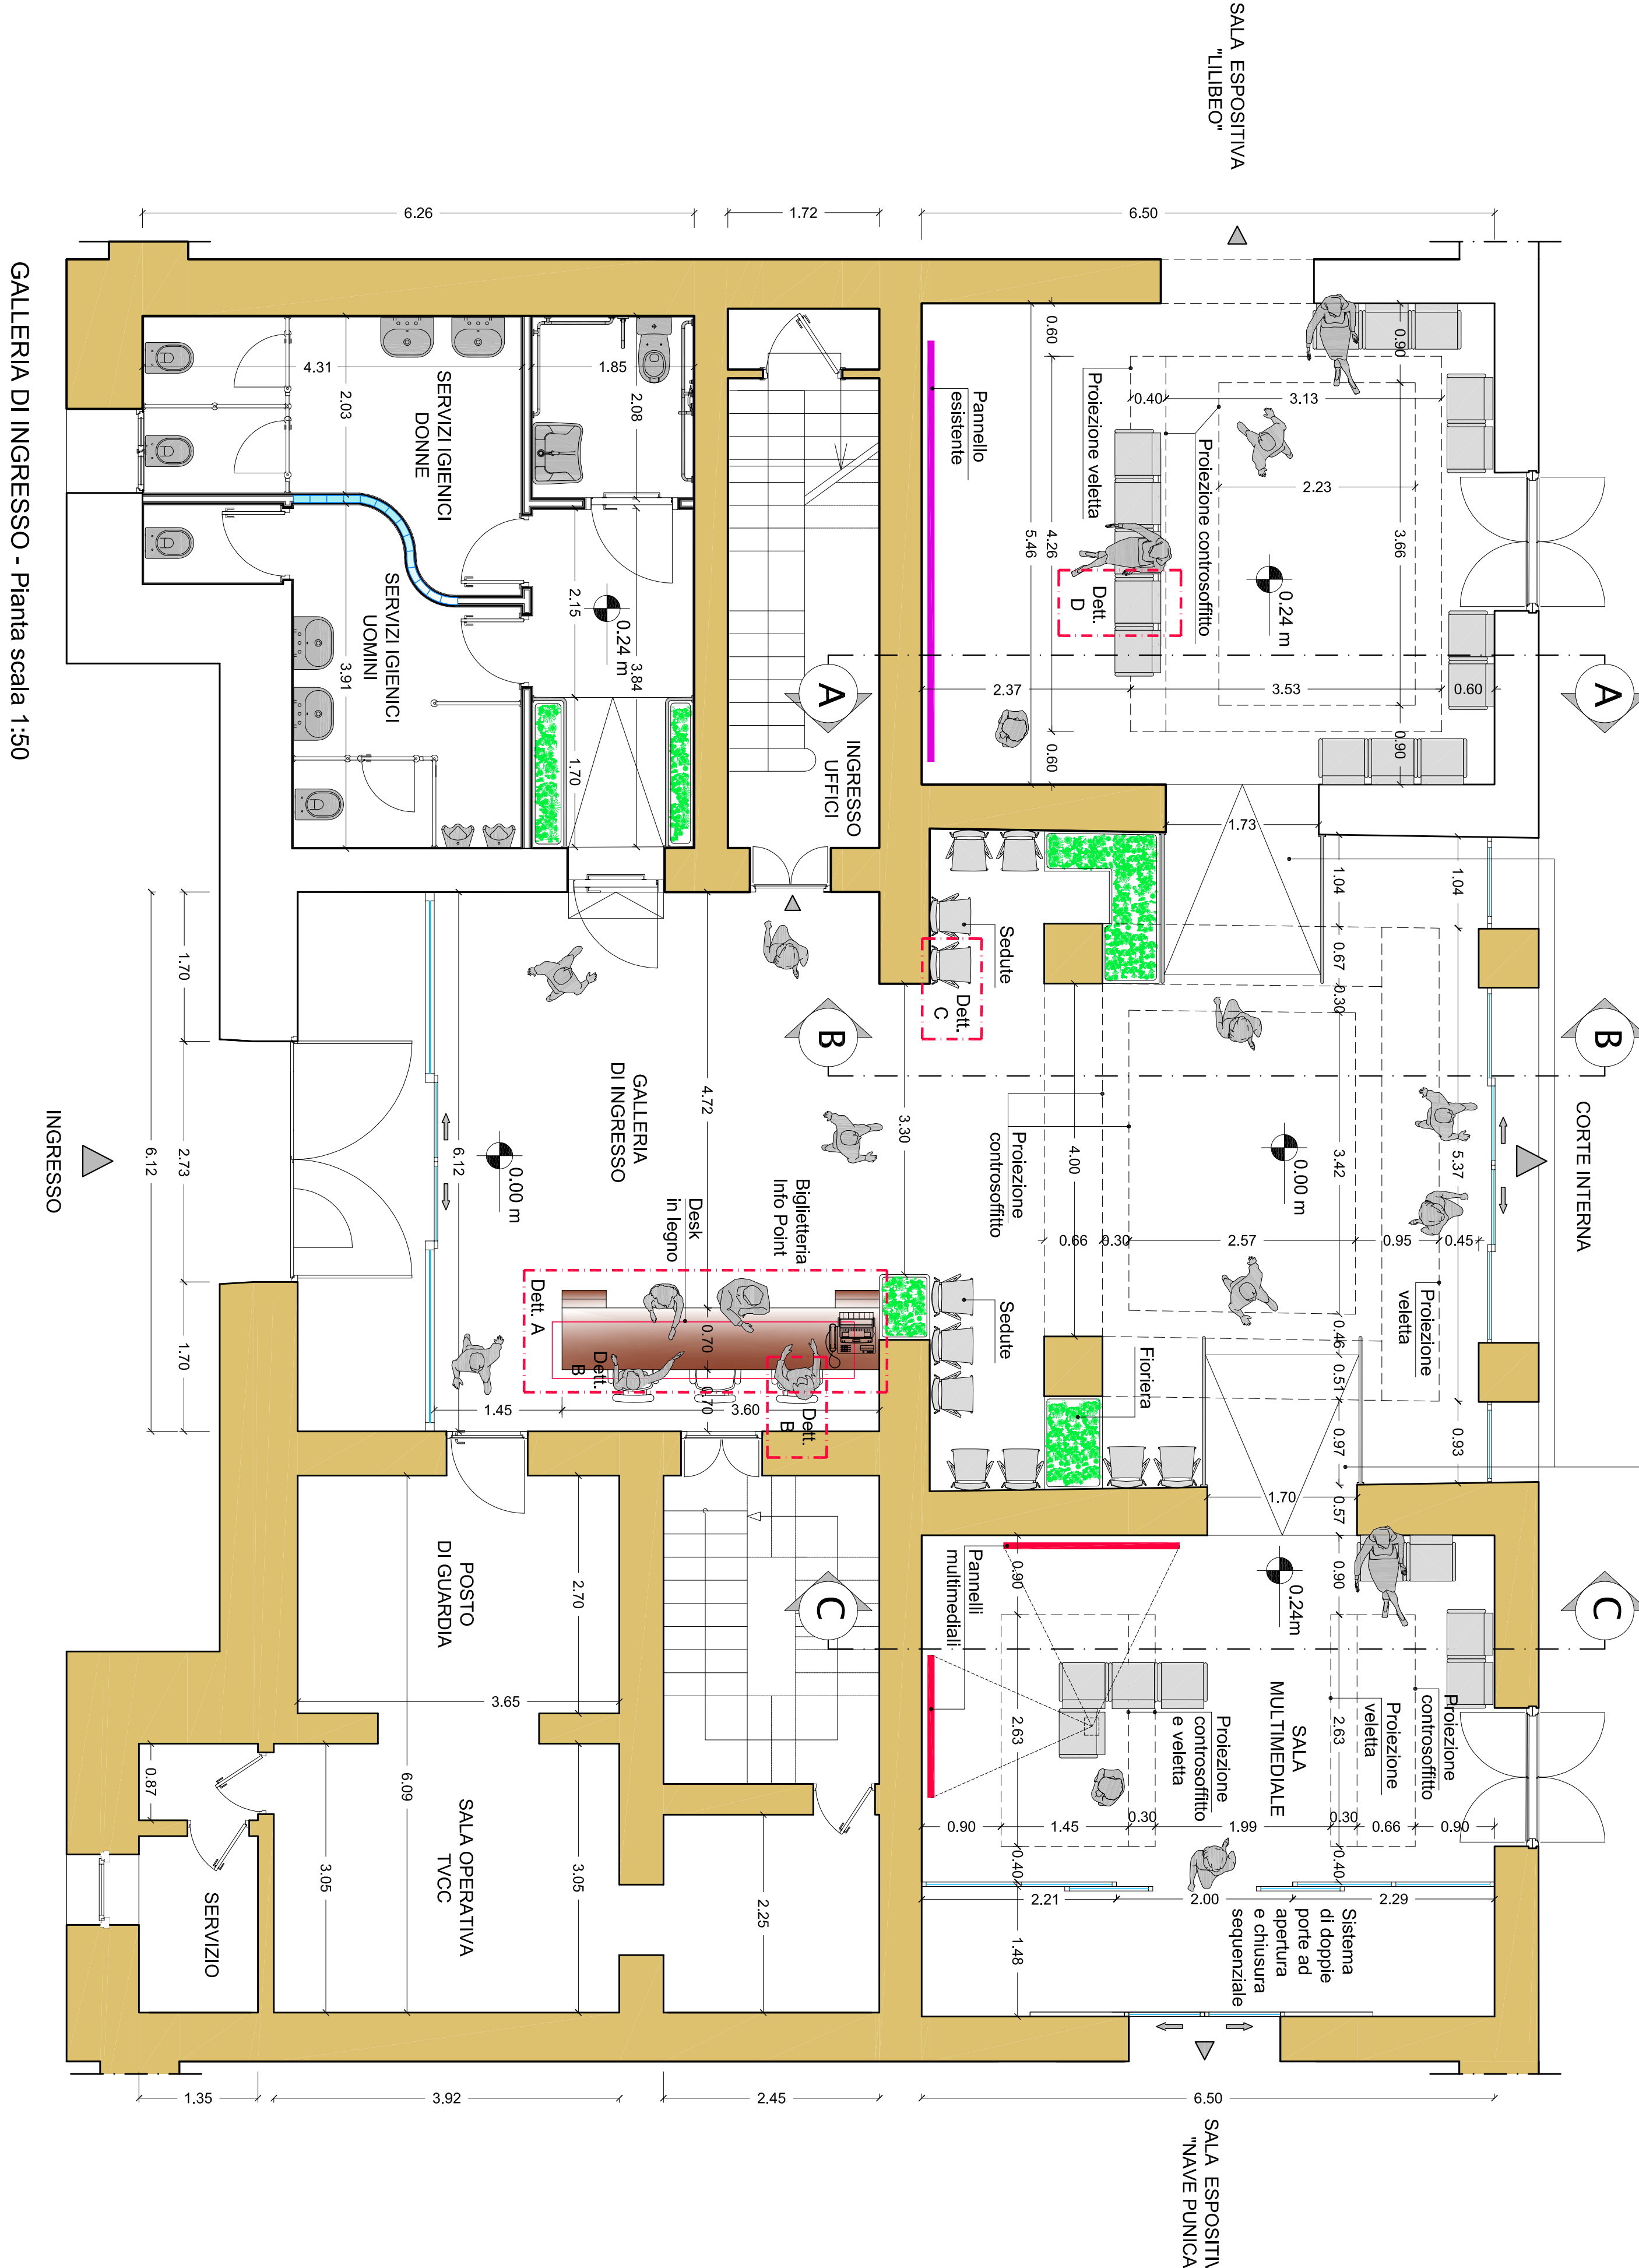

MINISTERO DEI BENI E DELLE ATTIVITA' CULTURALI E DEL TURISMO
REGIONE SICILIANA
ASSESSORATO DEI BENI CULTURALI E DELL'IDENTITA' SICILIANA
DIPARTIMENTO DEI BENI CULTURALI E DELL'IDENTITA' SICILIANA
PROGETTO POLI MUSEALI D'ECCELLENZA NEL MEZZOGIORNO
POLO MUSEALE DI TRAPANI
PROGETTO DELLE OPERE DI VALORIZZAZIONE DEL POLO MUSEALE DI TRAPANI
MUSEO ARCHEOLOGICO REGIONALE "BAGLIO ANSELMI"


--	--

PROGETTO ARCHITETTONICO
A.06

PROGETTO DEFINITIVO PER APPALTO INTEGRATO -

KEY PLAN

