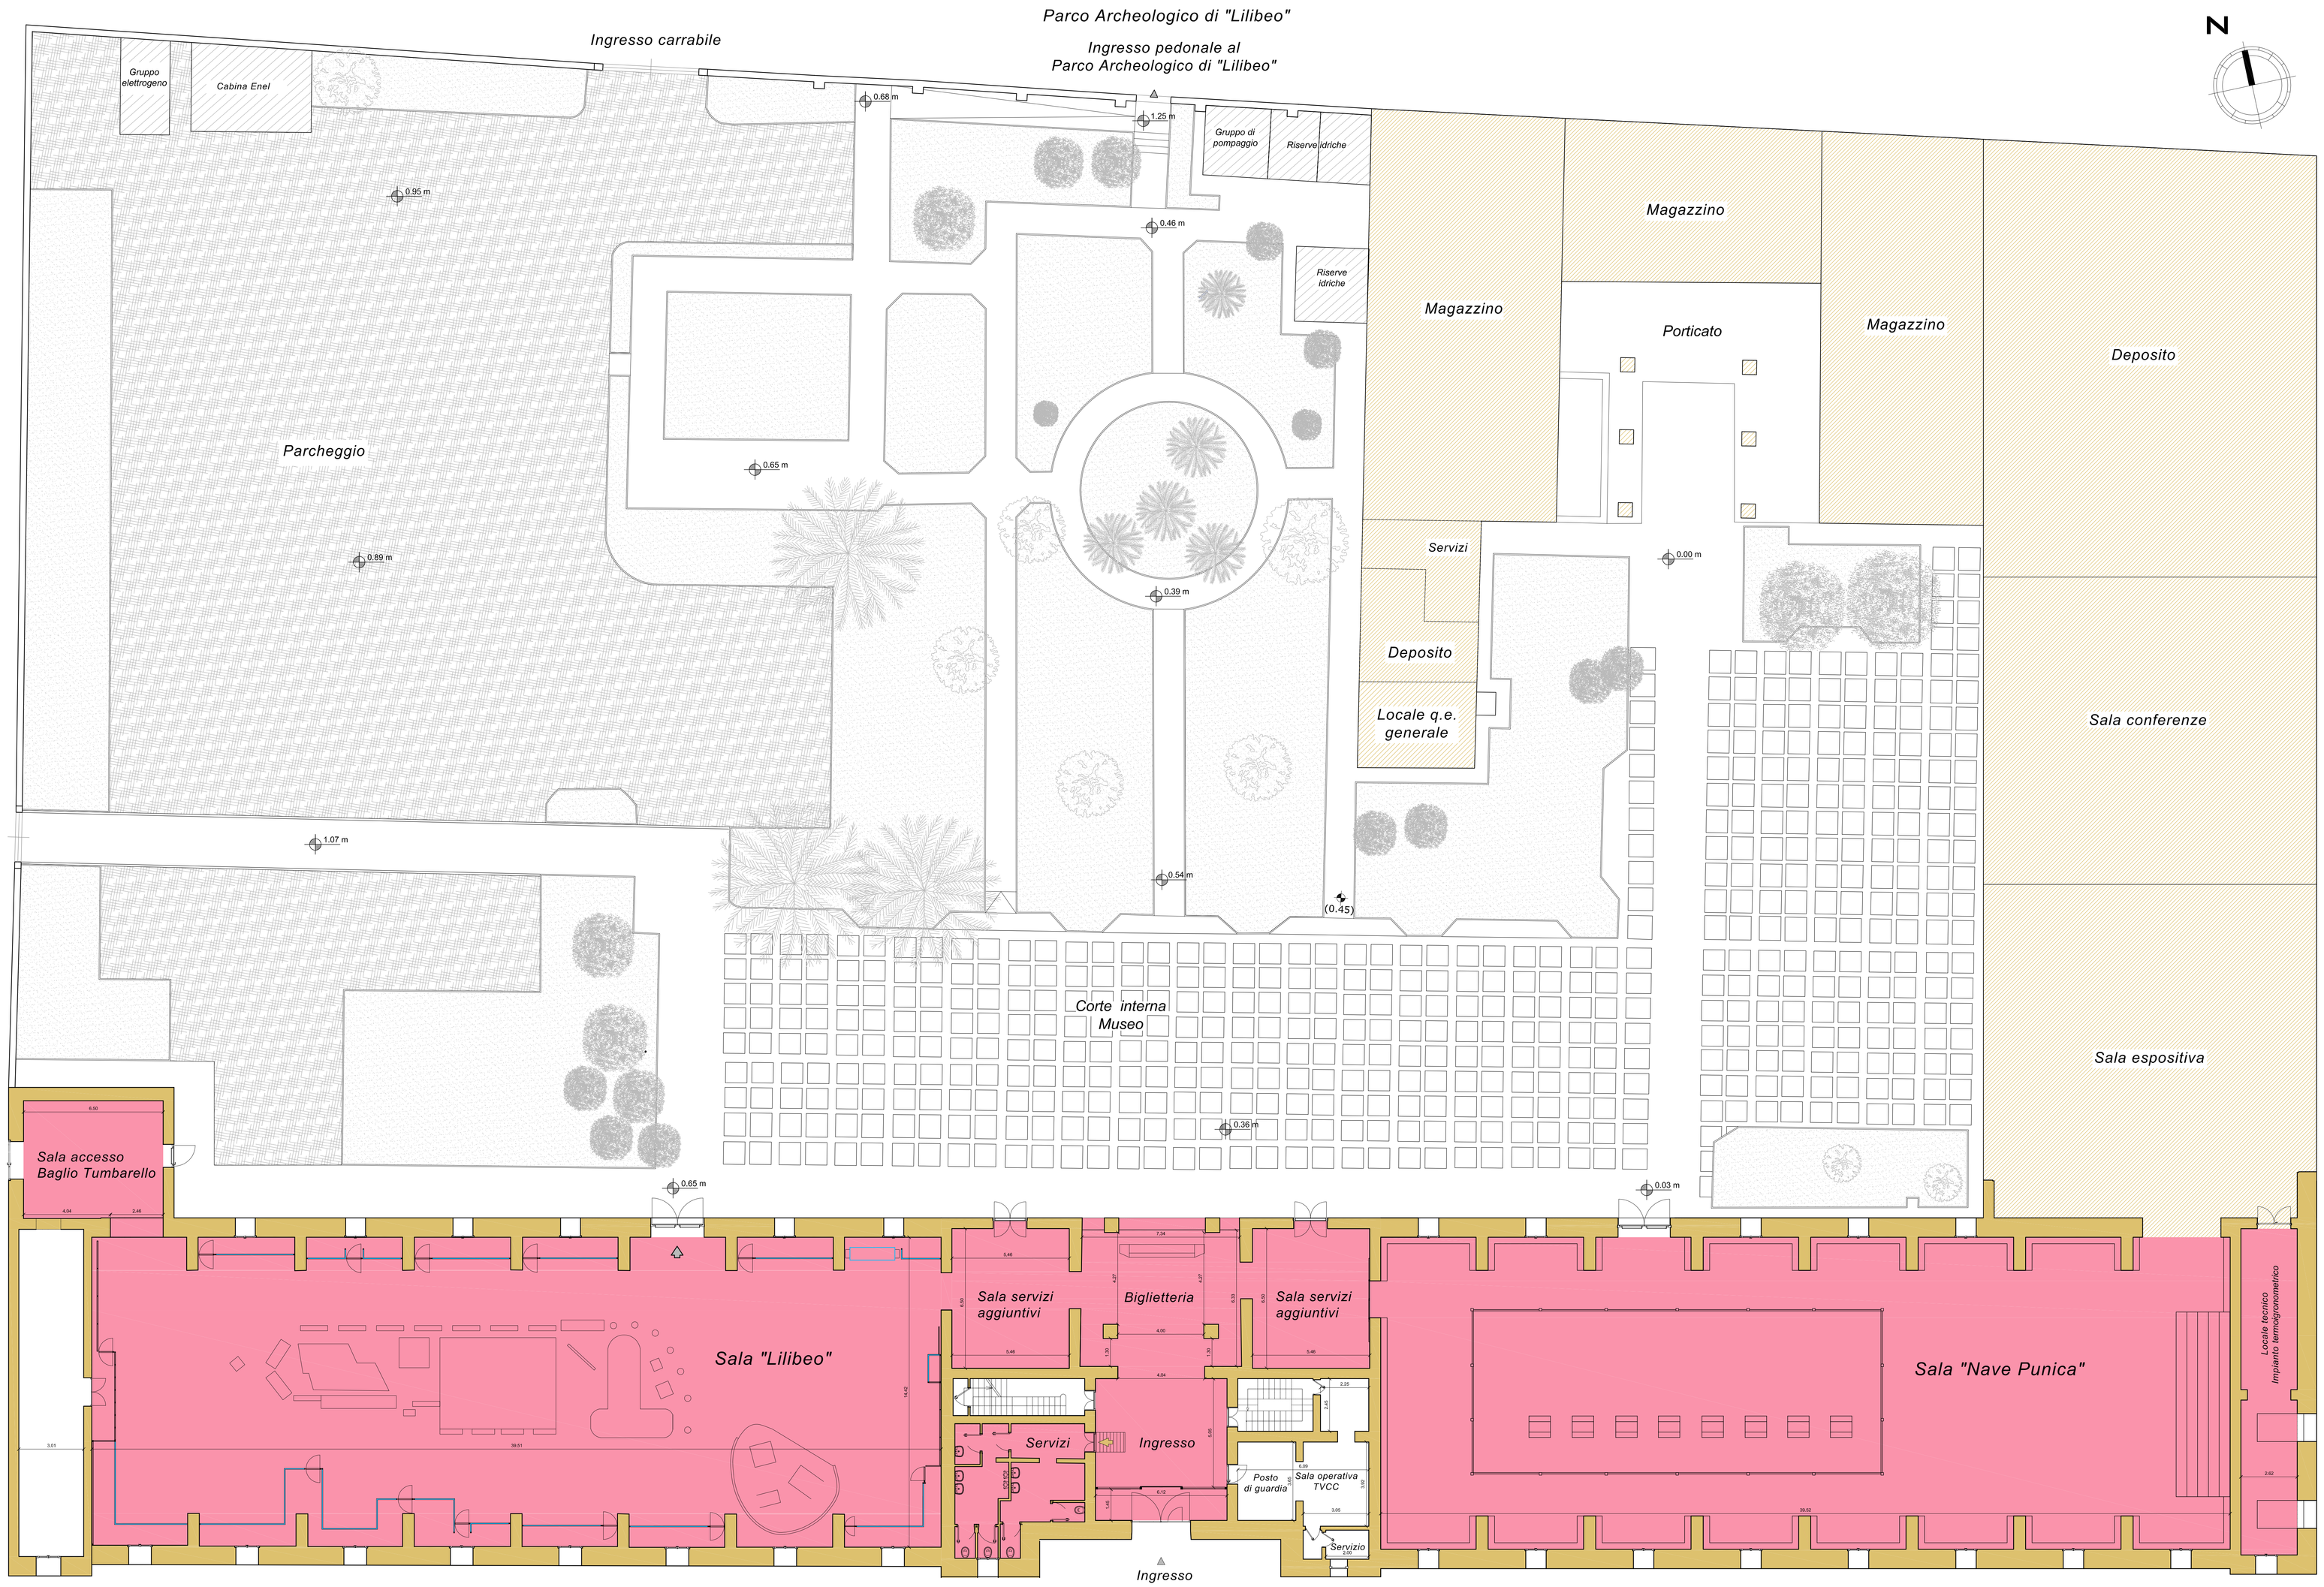

PLANIMETRIA GENERALE
PIANTA PIANO TERRA
Scala 1:100

AREA OGGETTO D'INTERVENTO

MINISTERO DEI BENI E DELLE ATTIVITA' CULTURALI E DEL TURISMO
REGIONE SICILIANA
ASSESSORATO DEI BENI CULTURALI DELL' IDENTITA' SICILIANA
DIPARTIMENTO DEI BENI CULTURALI E DELL' IDENTITA' SICILIANA
PROGETTO POLI MUSEALI D'ECCELLENZA NEL MEZZOGIORNO
POLO MUSEALE DI TRAPANI
PROGETTO DELLE OPERE DI VALORIZZAZIONE DEL POLO MUSEALE DI TRAPANI
MUSEO ARCHEOLOGICO REGIONALE "BAGLIO ANSELMI"

Ministero dei beni e delle attività culturali e del turismo
DPS Dipartimento per lo Sviluppo e la Coesione Economica
Regione Siciliana
INVITALIA

IL RESPONSABILE UNICO DEL PROCEDIMENTO Direttore Responsabile Servizio Programmazione ed Attuazione Interventi Beni Culturali e Ambientali Dott. Arch. STEFANO MENDOLA	**IL RESPONSABILE DELLA FUNZIONE COORDINAMENTO PROGETTI:** Dott. Ing. ENRICO FUSCO
IL DIRETTORE DEL MUSEO Dott.ssa MARIA LUISA FIANO	**COORDINAMENTO DELLA PROGETTAZIONE:** Dott. Arch. CLAUDIO TESEI
ATTIVITA' TECNICHE	**PROGETTAZIONE ARCHITETTONICA:** Dott.ssa Arch. SERENA GIGLIUTI
	RELAZIONE PAESAGGISTICA: Dott.ssa FEDERICA MERINGOLO
INVITALIA ATTIVITÀ PRODUTTIVE Invitalia Attività Produttive S.p.A. VIA PIETRO SUCCHIELLI 20 - 00198 - ROMA	**PROGETTAZIONE IMPIANTISTICA:** Dott. Ing. CHRISTIAN GASBARRI; Dott. Ing. MASSIMO LOBINA — **GRUPPO LAVORO INTERNO:** Dott. Ing. DONATA FRIULLAN; Sig. LUIGI MAGGI; Sig. ENNIO FEDINCOLLI — **SUPPORTO TECNICO-OPERATIVO:** Dott. Ing. FRANCESCO OTERI
	PROGETTAZIONE STRUTTURALE: Dott. Ing. LETTERIO CONNESSA — **GRUPPO LAVORO INTERNO:** Dott. Ing. FABIO BRUNI; Sig.ra PATRIZIA FOGLI — **SUPPORTO TECNICO OPERATIVO:** PRAIS Tecnica Edilizia S.r.l.
	PREVENZIONE INCENDI: Dott.ssa Ing. SUSANNA IANNELLI
	COMPUTI E STIME: Geom. VITTORIO PERGENTILI — **SUPPORTO TECNICO OPERATIVO:** A.T.e.A. S.r.l.
	COORDINAMENTO DELLA SICUREZZA IN FASE DI PROGETTAZIONE: Dott. Ing. ANDREA FERRIZZI — **SUPPORTO TECNICO OPERATIVO:** Dott.ssa Arch. STEFANIA MONTAGNA
	RELAZIONE GEOLOGICA: Dott. Geol. MARCO DI PILLO — **INDAGINI GEOGNOSTICHE:** Dott. Geol. ROBERTO GALLO
	RILIEVI ARCHITETTONICI: Dott. Ing. DANIELE FRAU

IL DIRETTORE TECNICO Dott. Ing. MASSIMO MATTEOLI

- PROGETTO DEFINITIVO PER APPALTO INTEGRATO -

ELABORATO
Documenti a monte
Rilievo Architettonico
Planimetria generale con indicazione delle attuali destinazioni d'uso

	DATA	NOME	FIRMA
REDATTO		FRAU	
VERIFICATO		TESEI	
APPROVATO		FUSCO	

DATA: DICEMBRE 2013
SCALA: 1:100
CODICE FILE: 03IPOLOTP2-03-D-R03.dwg

REVISIONE	DATA	AGGIORNAMENTI

R 03