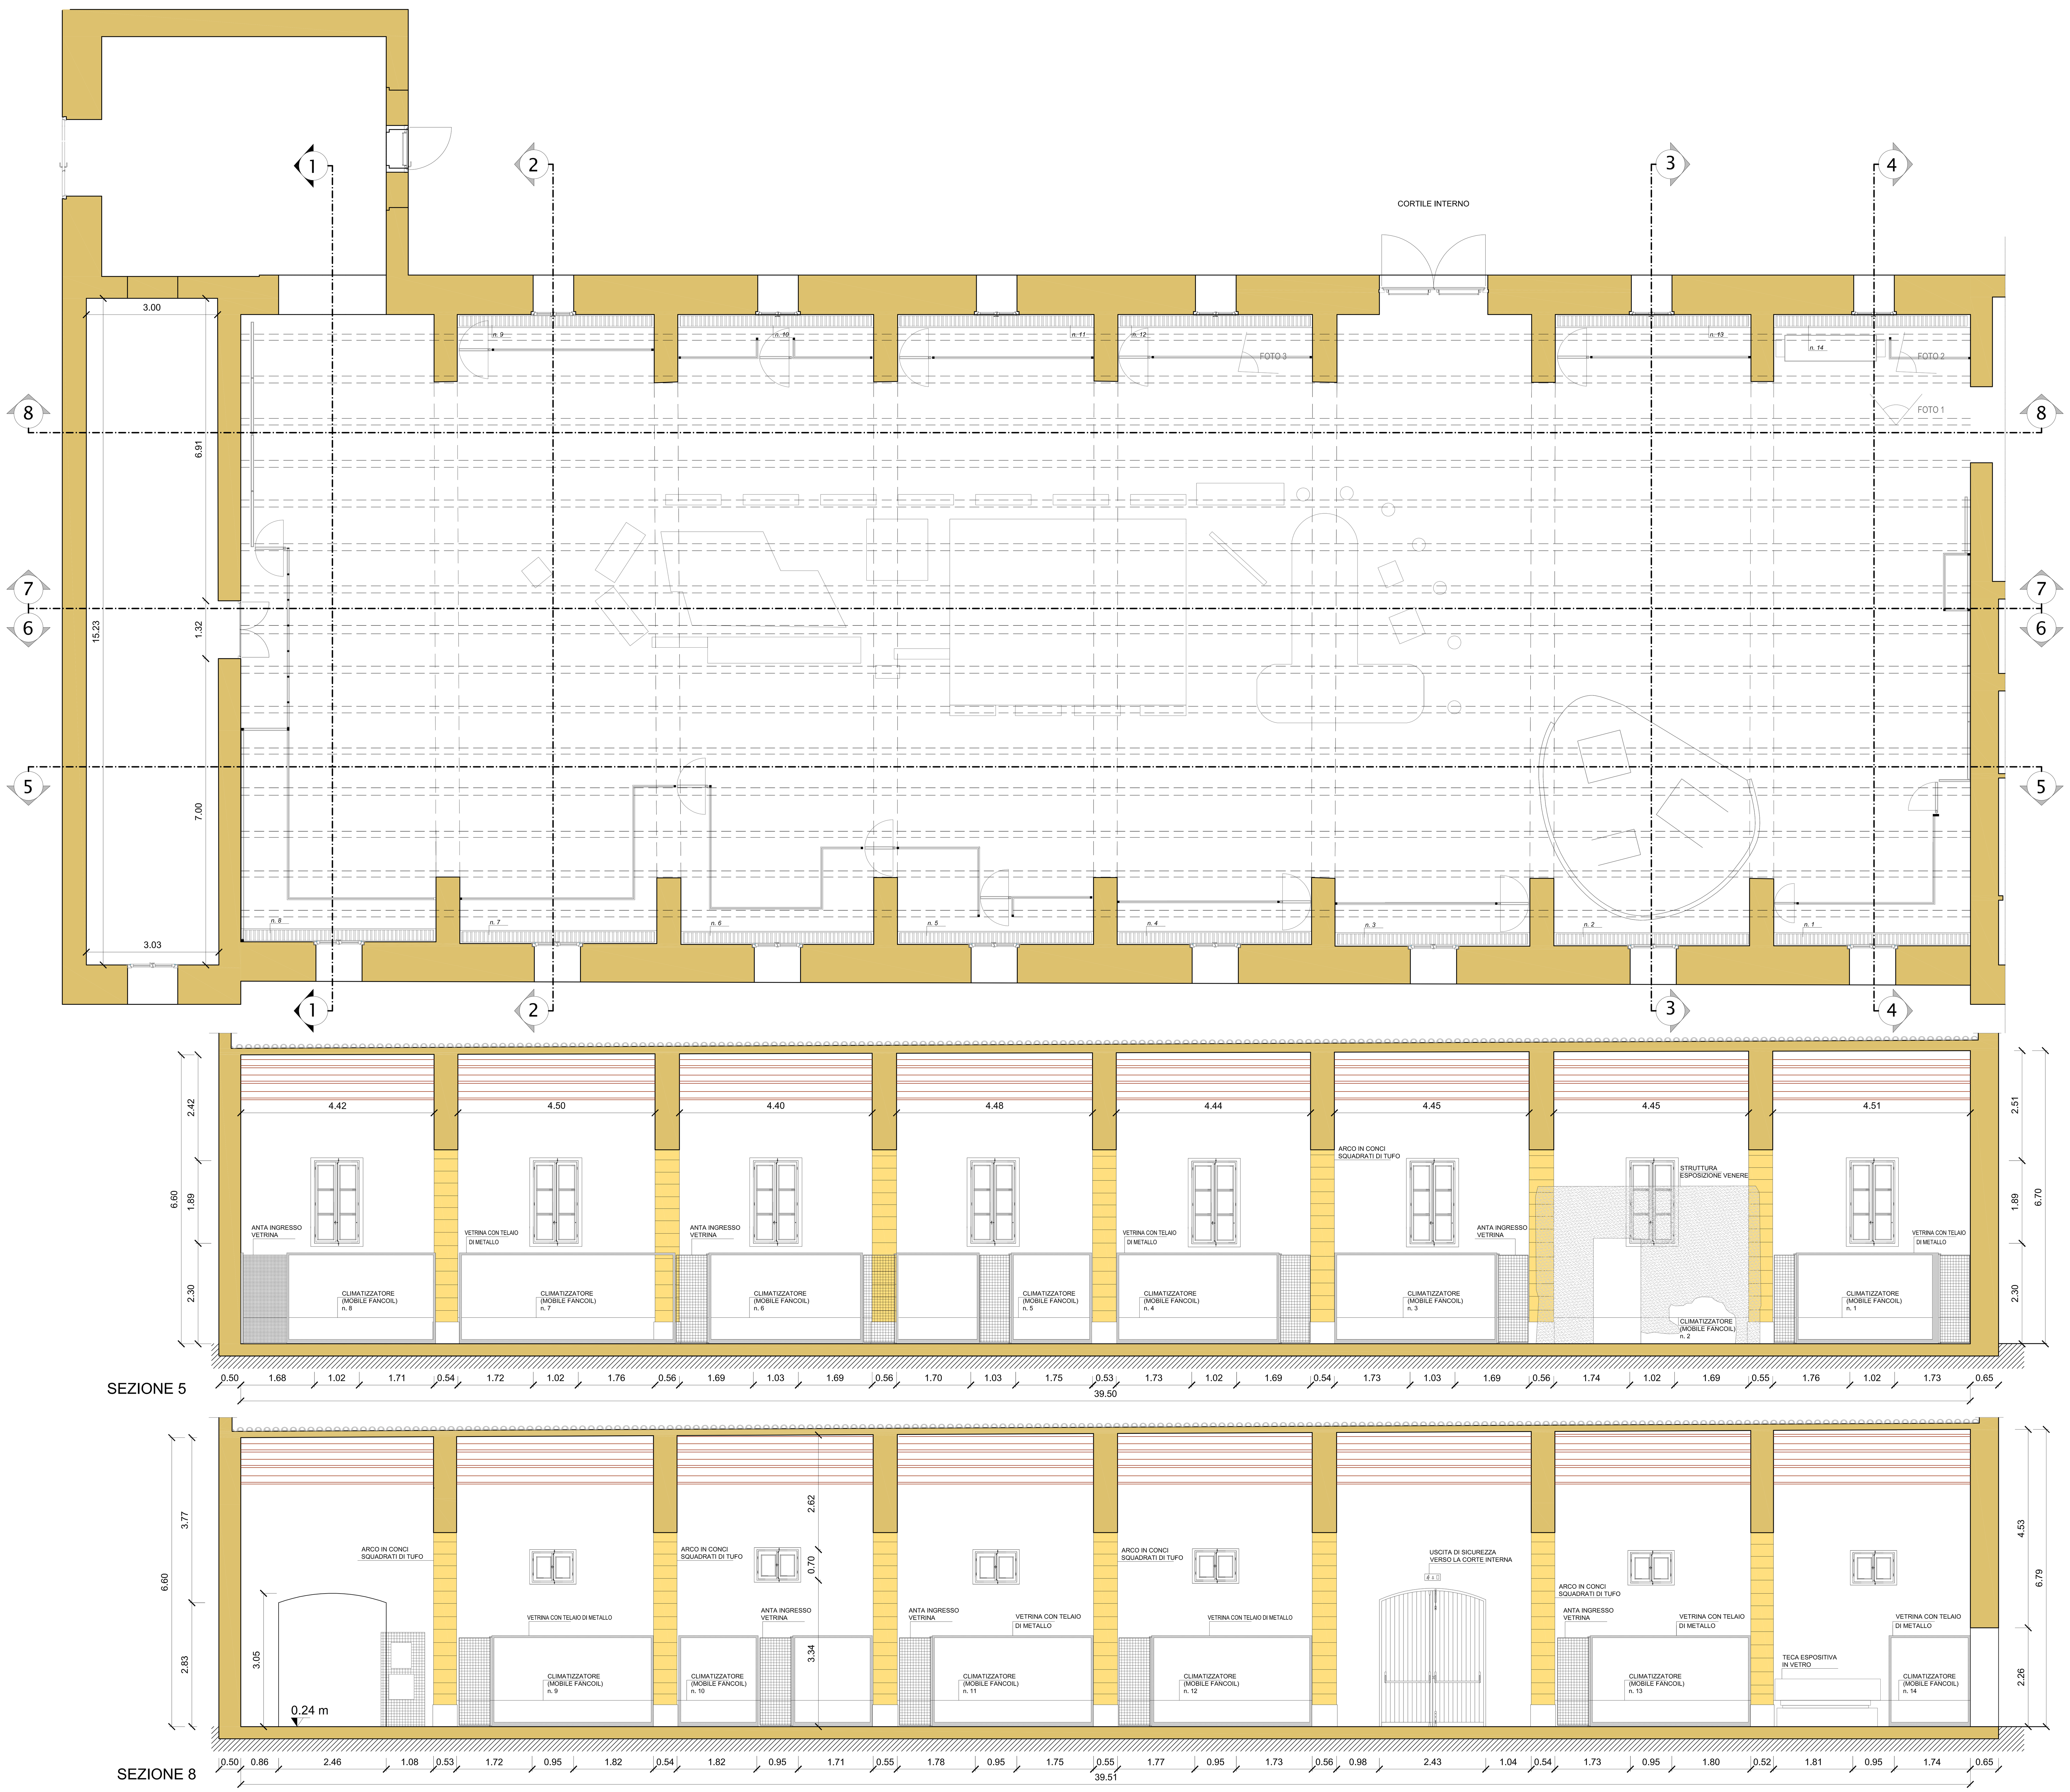

SEZIONE 5

SEZIONE 8

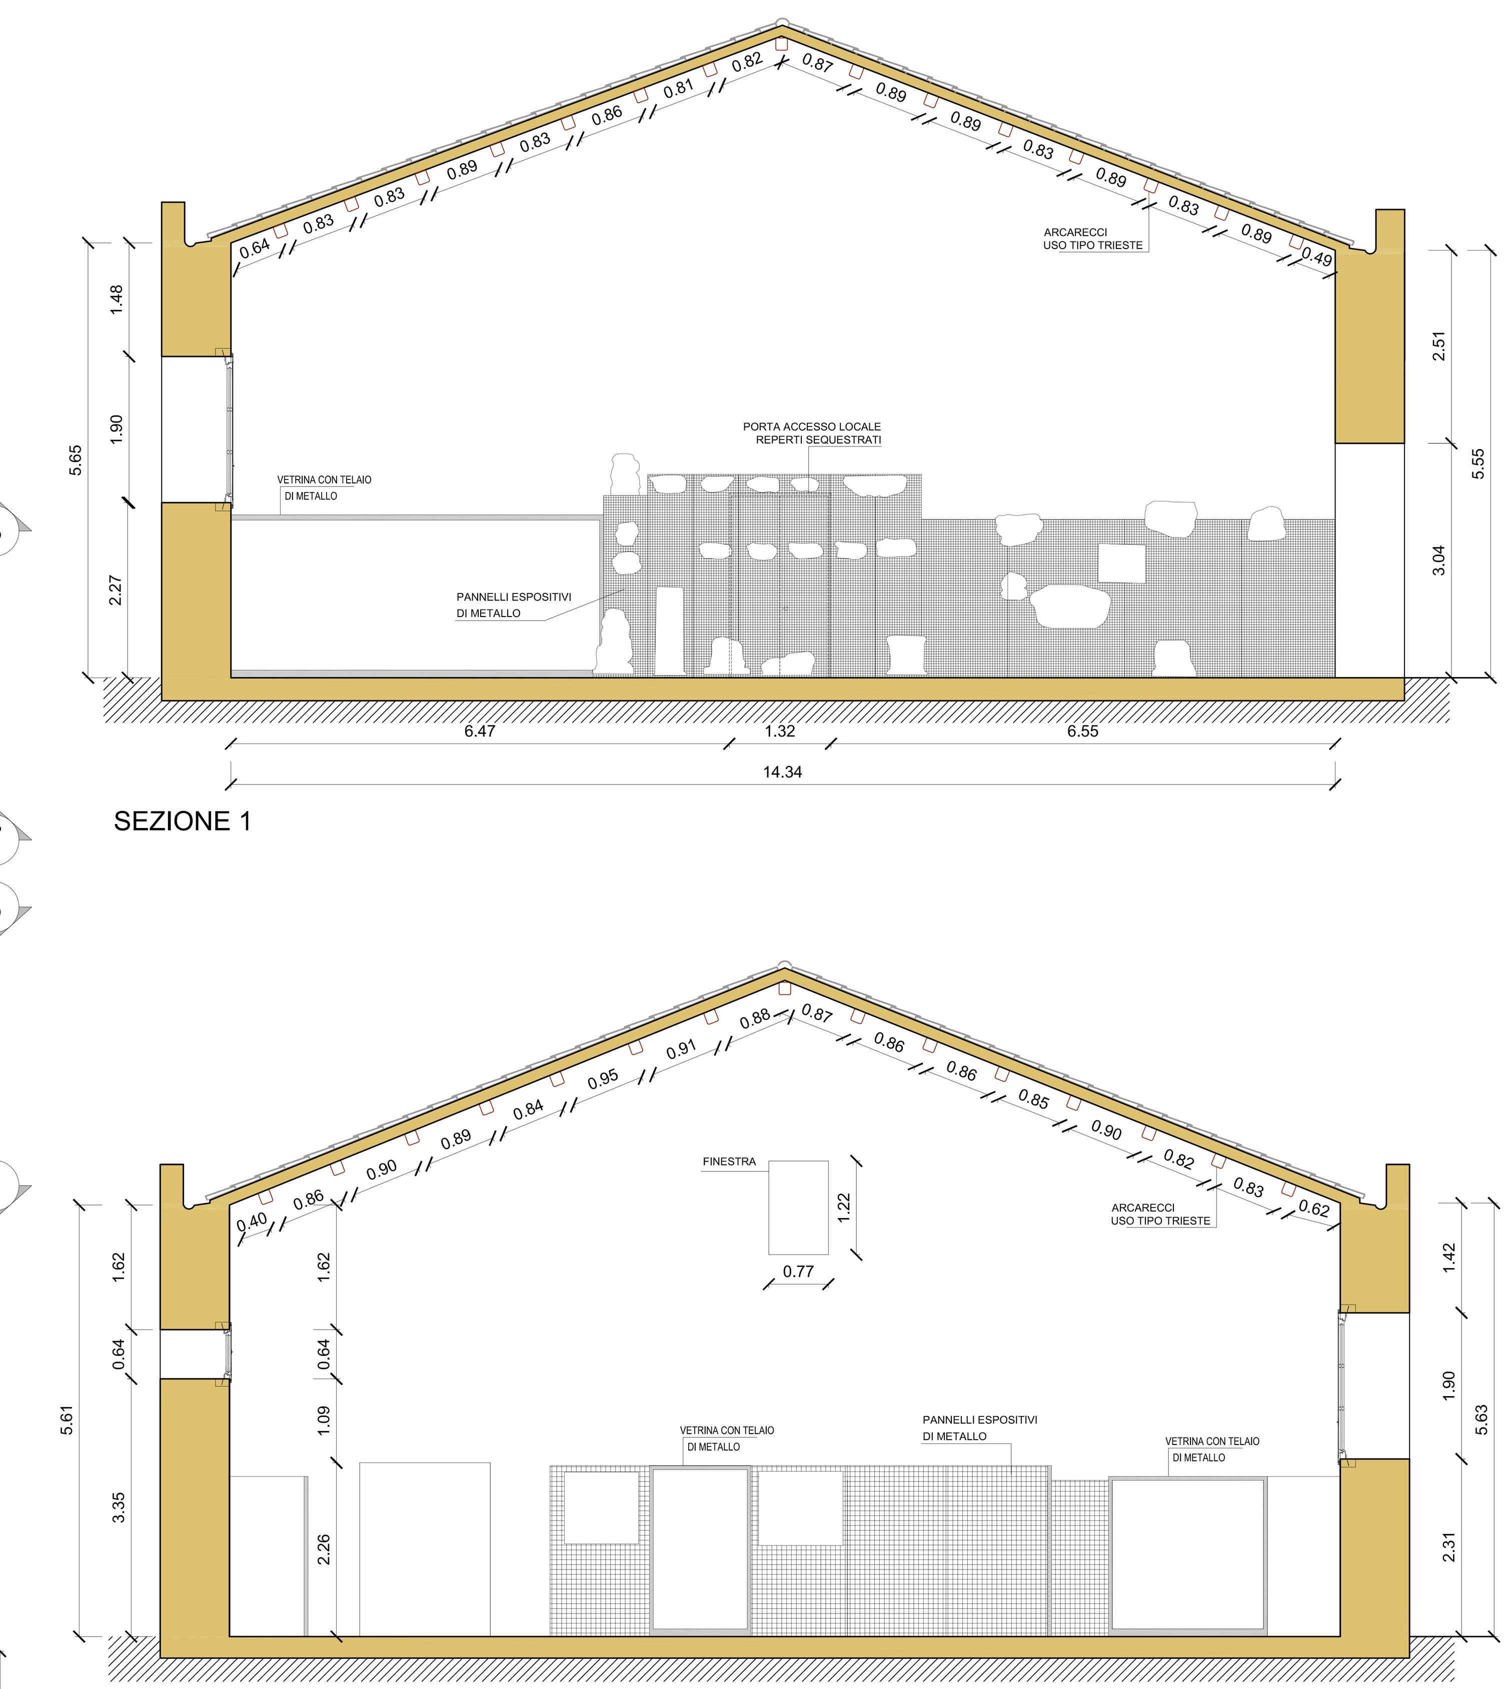

SEZIONE 1

SEZIONE 4

L'impianto di climatizzazione è costituito da n. 14 mobiletti fancoil, installati tra le campate della sala.
Le dimensioni standard dei climatizzatori sono l'altezza e la profondità, rispettivamente 60,00 cm e 27,00 cm, la lunghezza invece segue la distanza tra le campate.

Foto 1 - Vista della posizione del climatizzatore tra le campate

Foto 2 - Vista particolare climatizzatore

Foto 3 - Vista particolare climatizzatore

MINISTERO DEI BENI E DELLE ATTIVITA' CULTURALI E DEL TURISMO
REGIONE SICILIANA
ASSESSORATO DEI BENI CULTURALI DELL' IDENTITA' SICILIANA
DIPARTIMENTO DEI BENI CULTURALI E DELL' IDENTITA' SICILIANA
PROGETTO POLI MUSEALI D'ECCELLENZA NEL MEZZOGIORNO
POLO MUSEALE DI TRAPANI
PROGETTO DELLE OPERE DI VALORIZZAZIONE DEL POLO MUSEALE DI TRAPANI
MUSEO ARCHEOLOGICO REGIONALE "BAGLIO ANSELMI"

INVITALIA

ATTIVITA' TECNICHE

- PROGETTO DEFINITIVO PER APPALTO INTEGRATO -

ELABORATO
Documenti a monte
Rilievo Architettonico
Sala espositiva "Lilibeo"
Impianto di climatizzazione

	DATA	NOME	FIRMA
REDATTO		FRAU	
VERIFICATO		TESEI	
APPROVATO		FUSCO	

DATA: DICEMBRE 2013
SCALA: 1:50

R 20