






ORTOFOTO SEZIONE 7

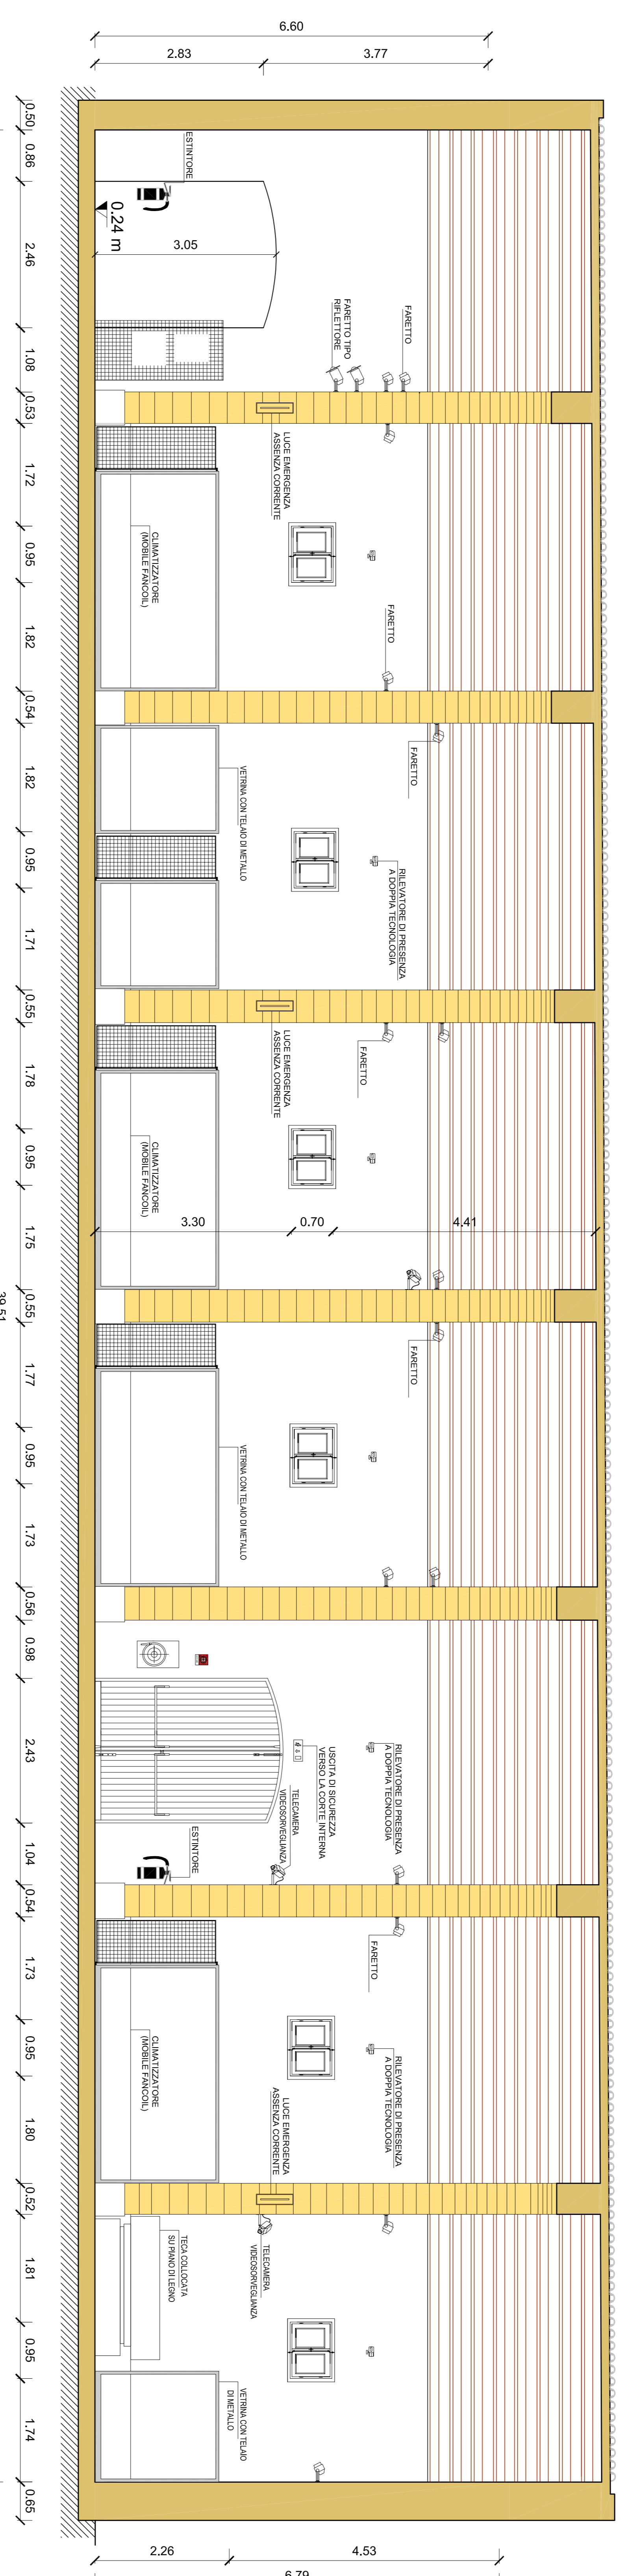

SEZIONE 7

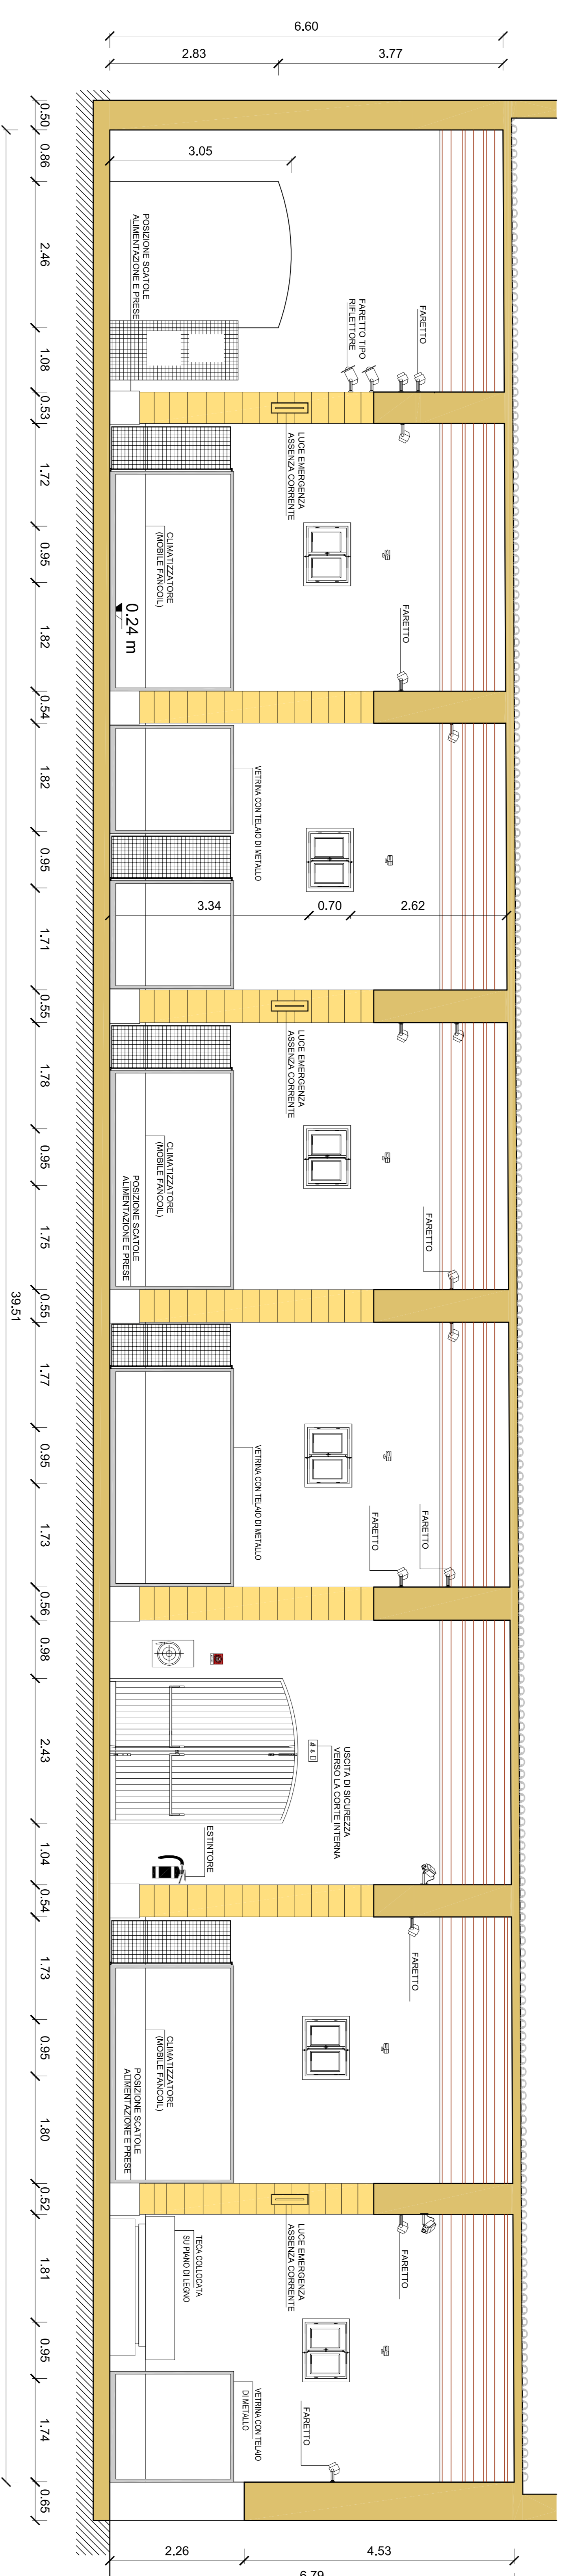


SEZIONE 8

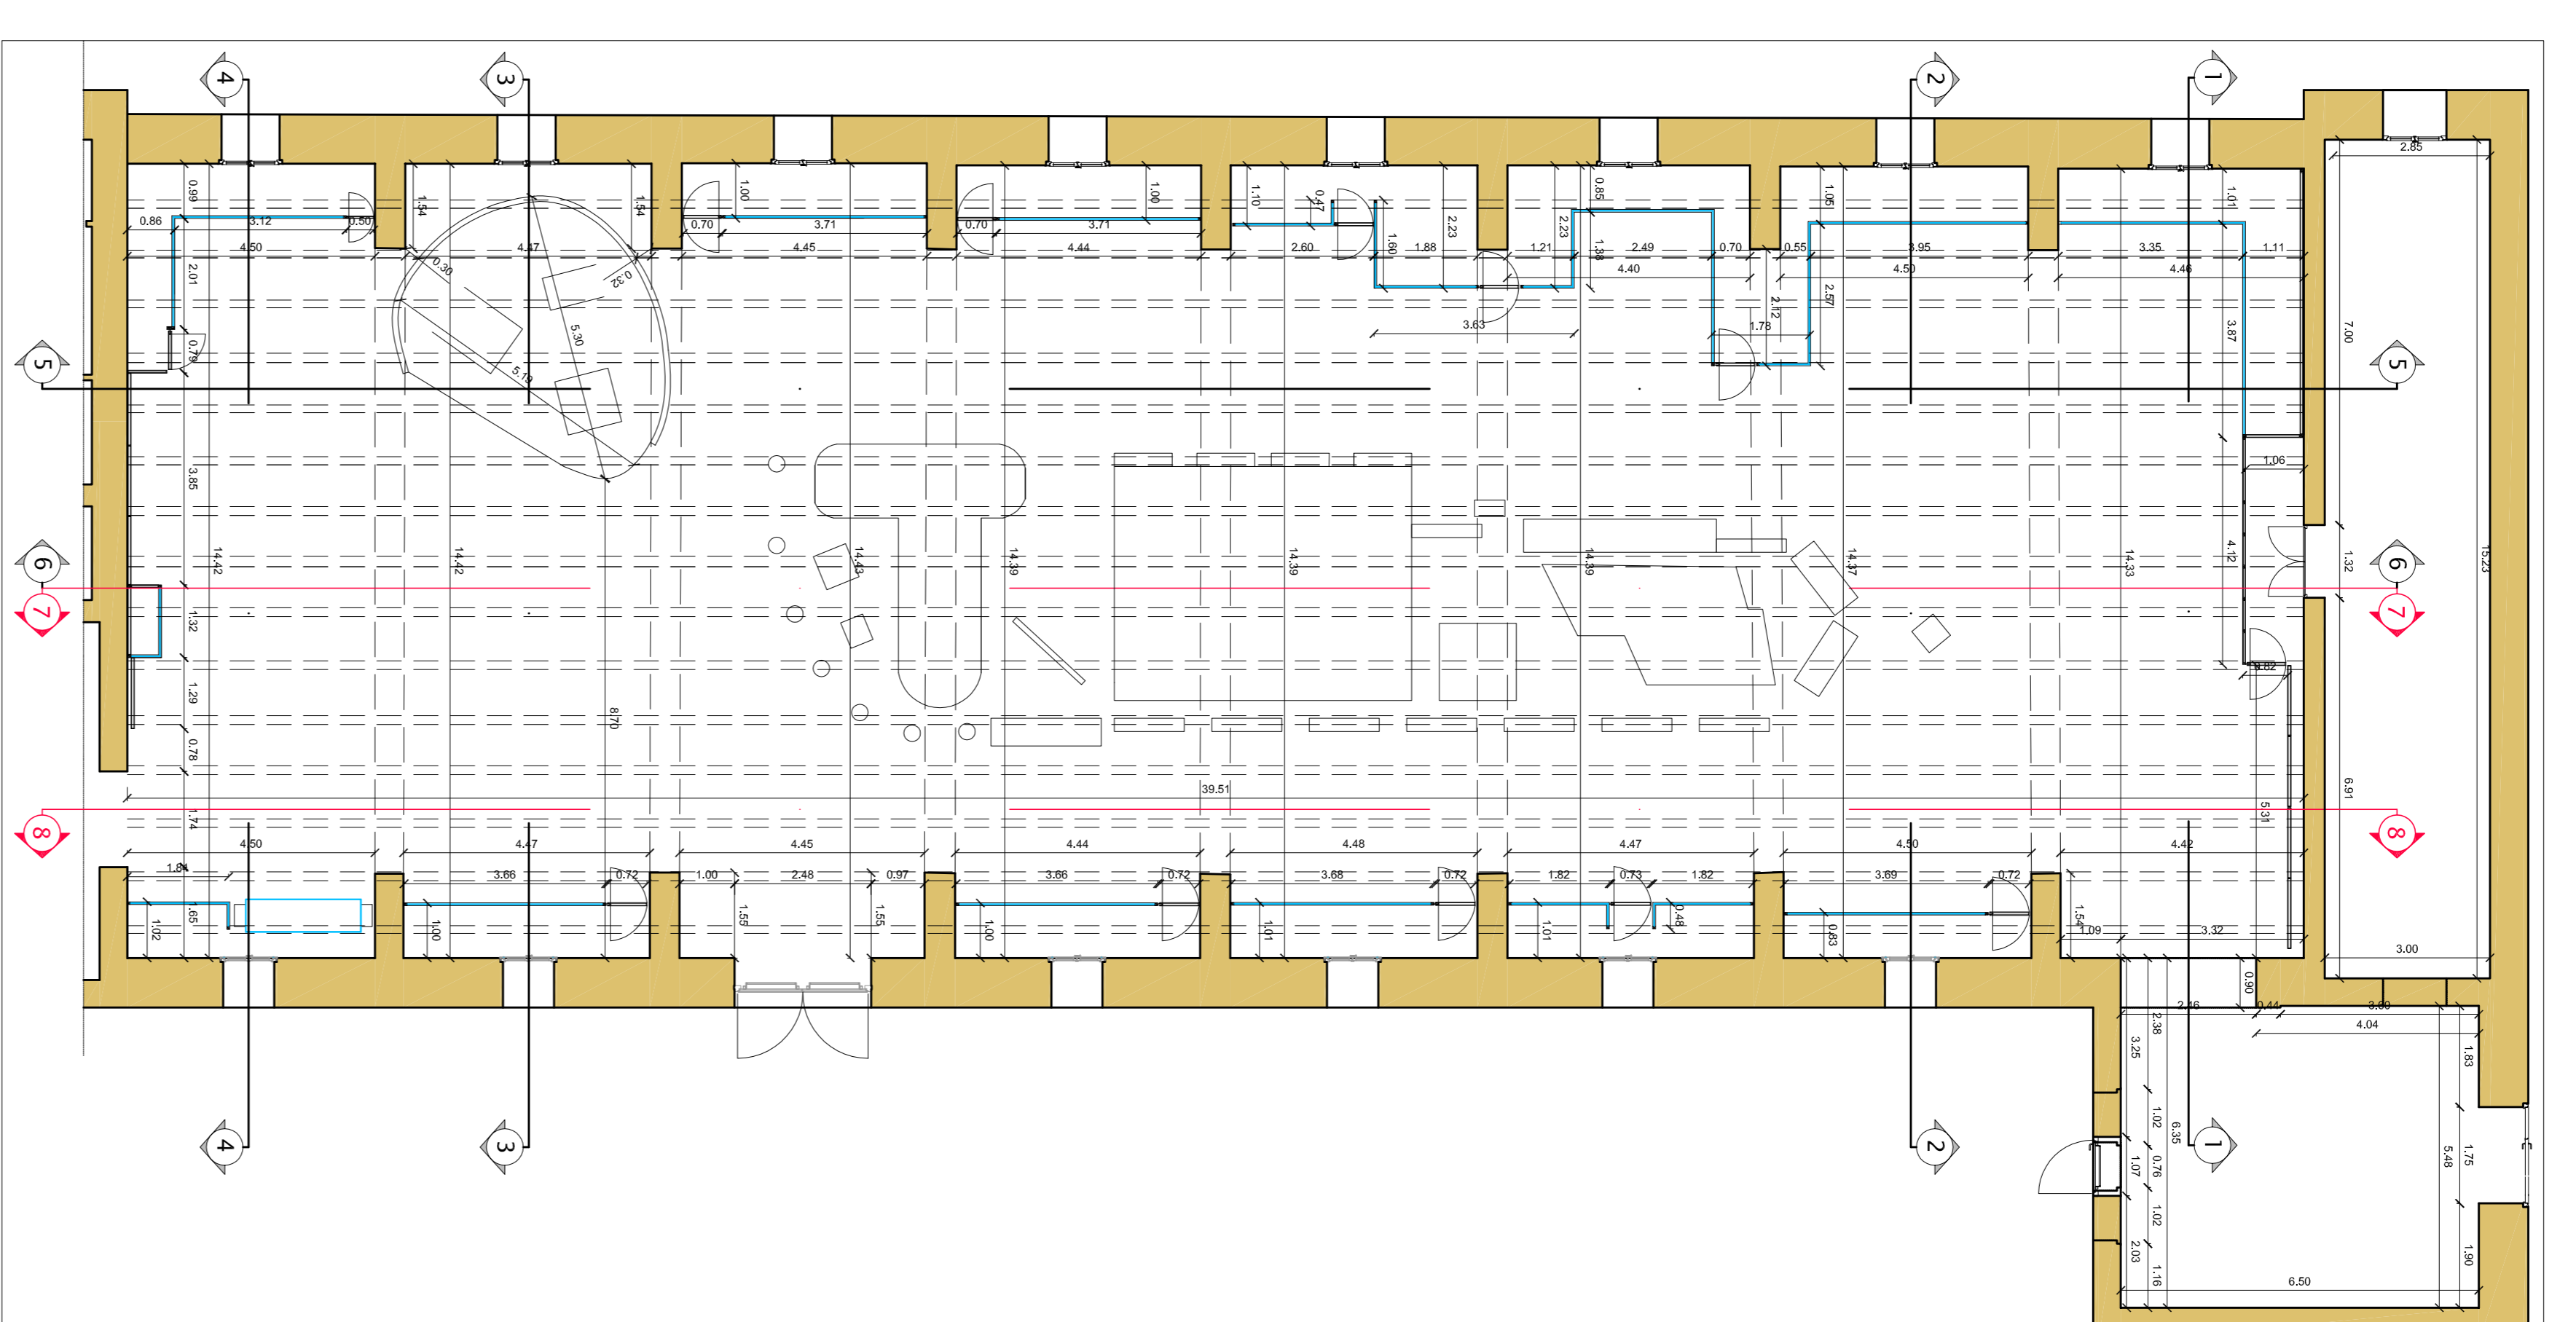

PIANTA - Scala 1:100

MINISTERO DEI BENI E DELLE ATTIVITÀ CULTURALI E DEL TURISMO
REGIONE SICILIANA
 ASSESSORATO DEI BENI CULTURALI DELL'IDENTITÀ SICILIANA
 DIPARTIMENTO DEI BENI CULTURALI E DELL'IDENTITÀ SICILIANA
PROGETTO POLI MUSEALI D'ECCELLENZA NEL MEZZOGIORNO
POLO MUSEALE DI TRAPANI

PROGETTO DELLE OPERE DI VALORIZZAZIONE DEL POLO MUSEALE DI TRAPANI
MUSEO ARCHEOLOGICO REGIONALE BRIGLIO ANSELMI


INVITALIA
 Dipartimento Regionale per il Turismo e lo Sviluppo Economico

ATTIVITÀ TECNICHE
 PROGETTO ARCHITETTURA
 PROGETTO STRUTTURALE
 PROGETTO IMPIANTI ELETTRICI
 PROGETTO IMPIANTI SANITARI
 PROGETTO IMPIANTI TERMICI
 PROGETTO IMPIANTI ACQUEDOTTI
 PROGETTO IMPIANTI AEREA CONDIZIONATA
 PROGETTO IMPIANTI SOSTEGNO
 PROGETTO IMPIANTI SOSTEGNO

PROGETTO DEFINITIVO PER APPALTO INTEGRATO

Documenti a monte
 Rilievo Architettonico
 Sala espositiva "Liberty" - Sezioni longitudinali 7 e 8

PROGETTO	DATA	APPENDICE	SCALE
PROGETTO	2013	150	1:50

R 23