


Liceo Classico L. Ximenes


Via Roma

Corso Vittorio Emanuele


PIANTA DELLA CHIESA

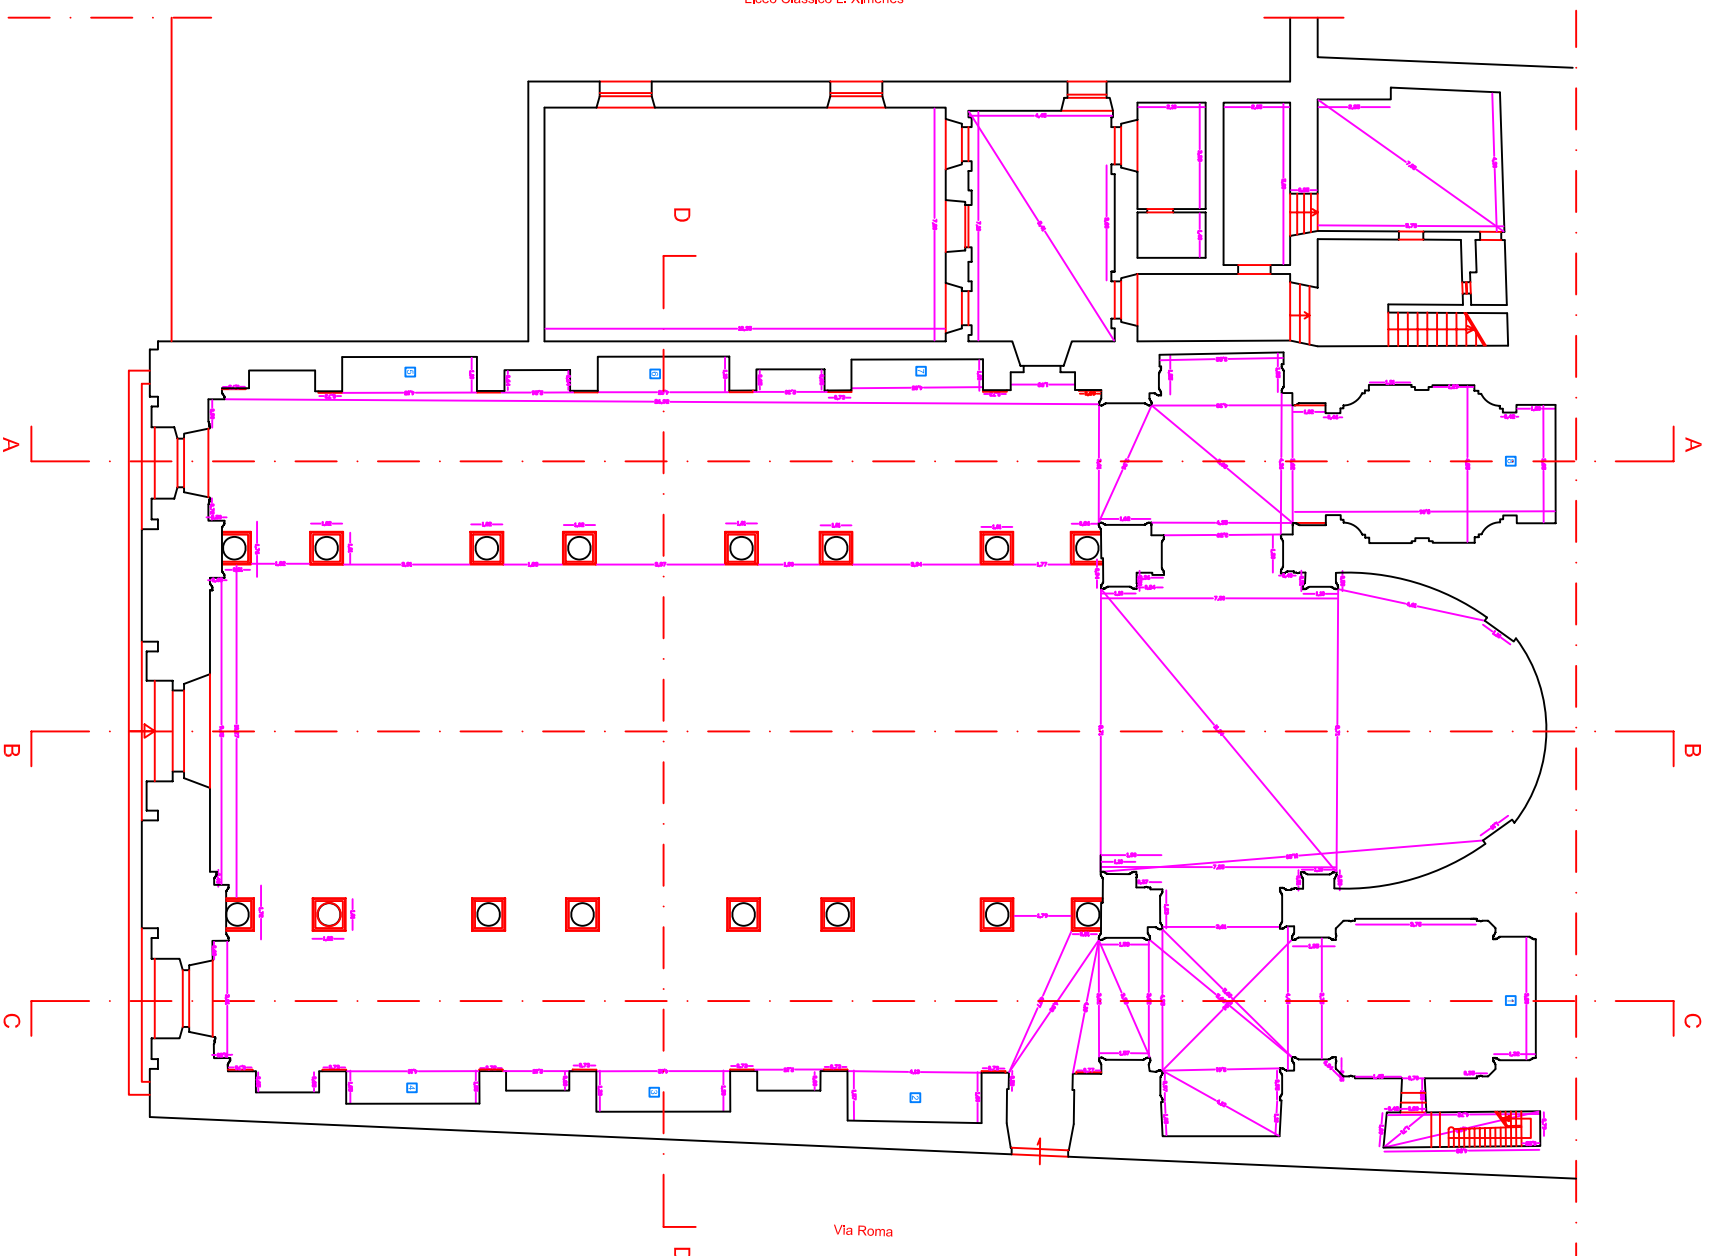


SCALA DI ACCESSO
AL PRIMO PIANO

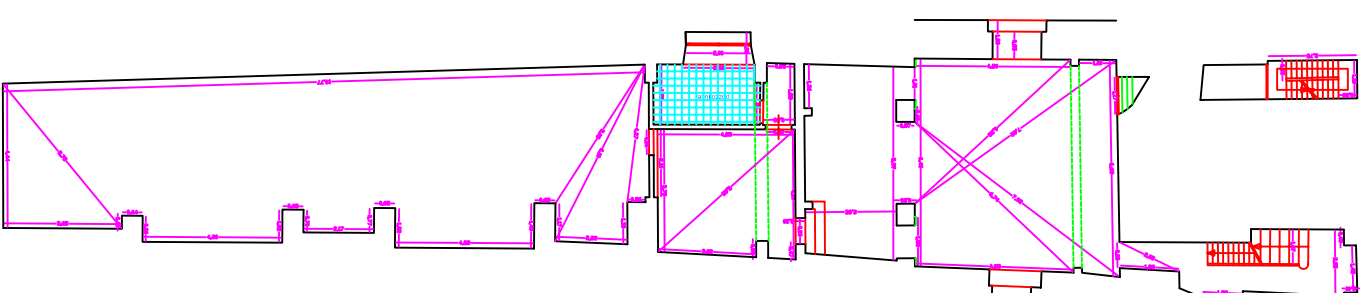


SCALA E CORRIDOIO DI ACCESSO
AL SECONDO PIANO

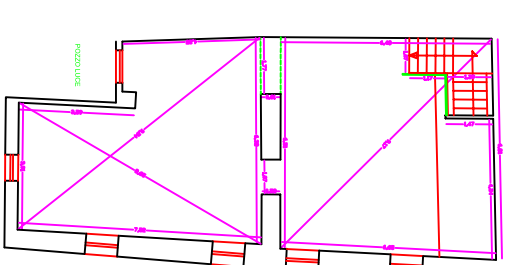

PIANTA PIANO PRIMO
(Locali sopra la navata destra)

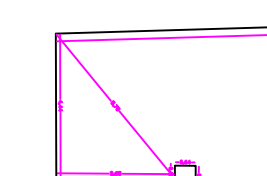

PIANTA PIANO TERZO
(Locali sopra la navata destra)

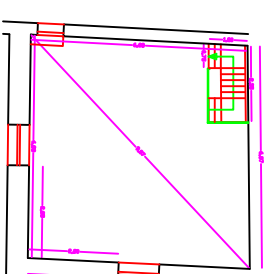

LEGENDA

- 1 Cappella San Francesco Saverio
- 2 Cappella Madonna di Trapani
- 3 Cappella di Sant'Alberico
- 4 Cappella Sacra Famiglia
- 5 Cappella Santa Rosalia
- 6 Cappella Beato Luigi Rebalta
- 7 Cappella del Crocifisso
- 8 Cappella di Sant'Ignazio

