



VISTA LATERALE
BLOCCO CENTRALE

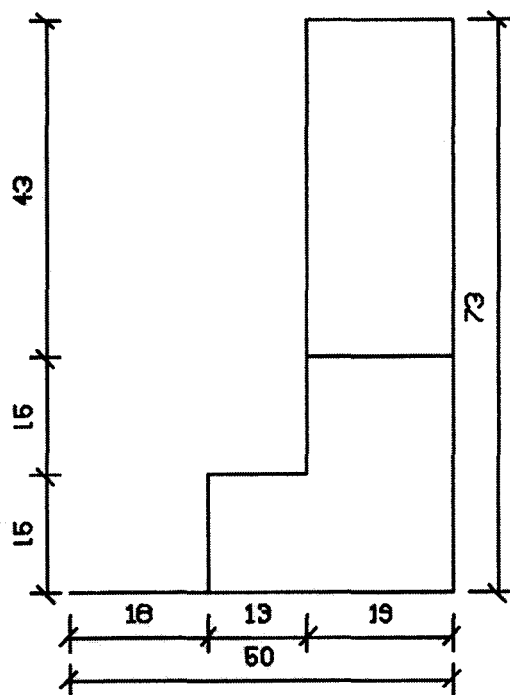

VISTA LATERALE
BLOCCO LATERALE

BIRGI - SCALA 1:10

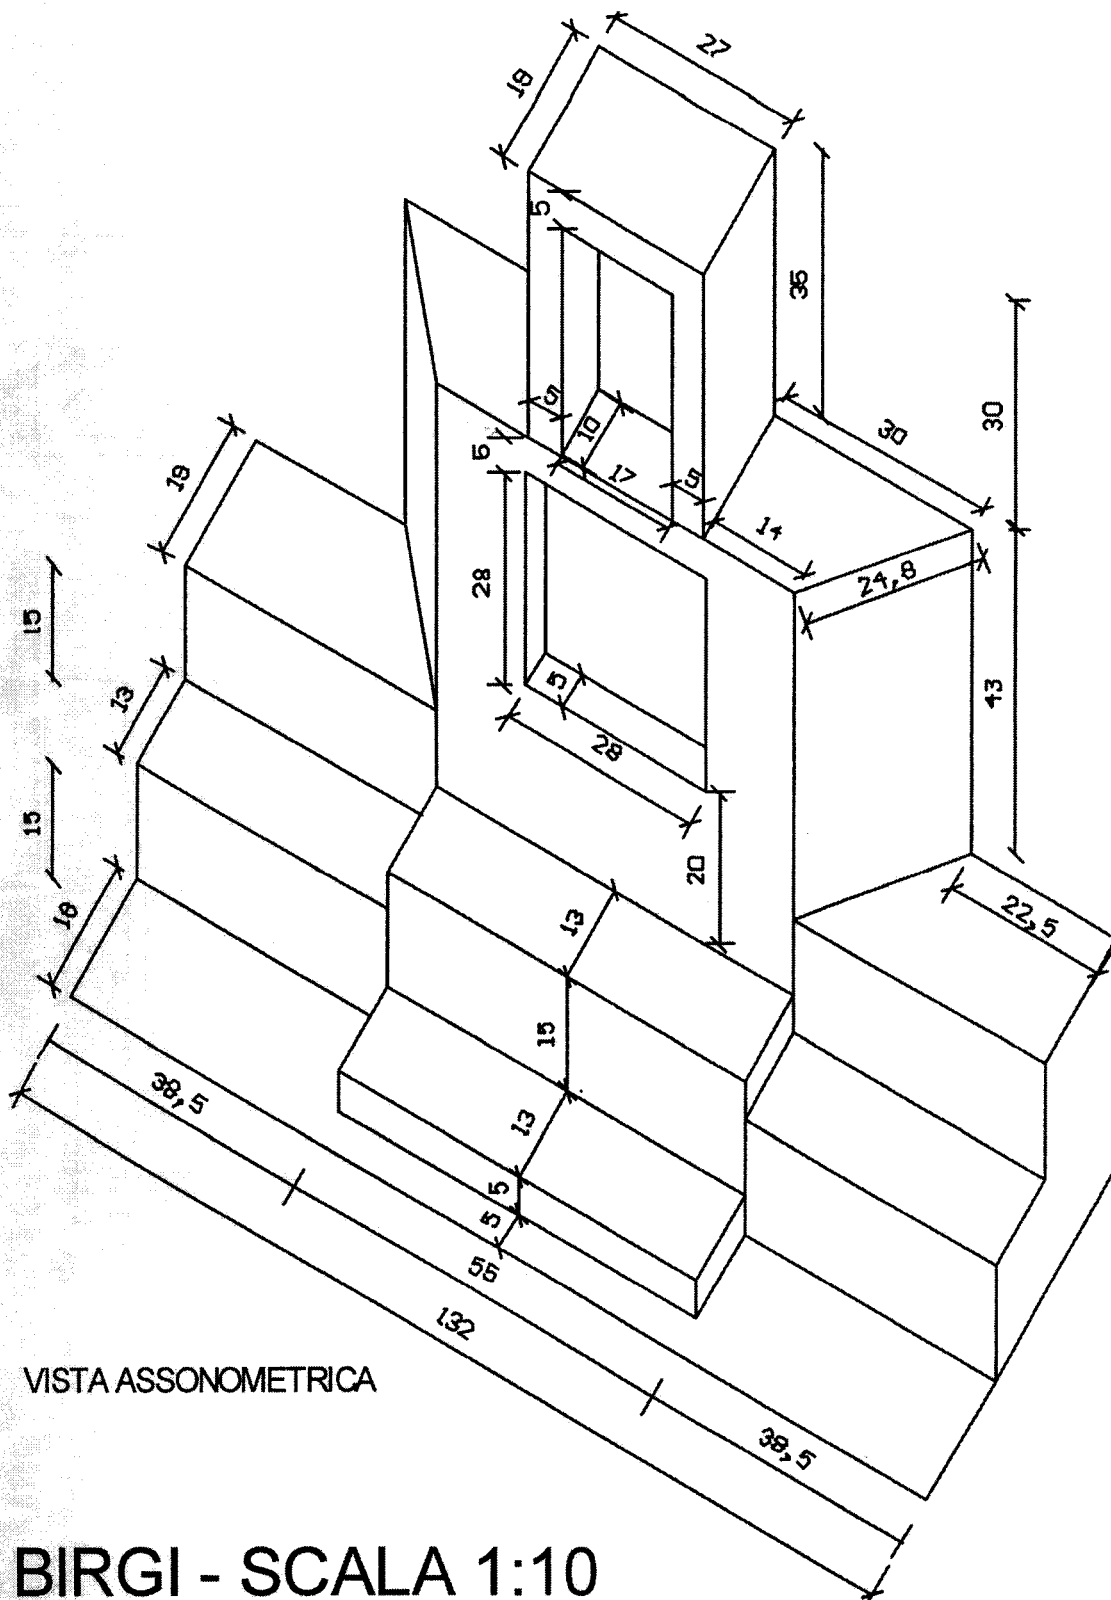

VISTA ASSONOMETRICA

BIRGI - SCALA 1:10

