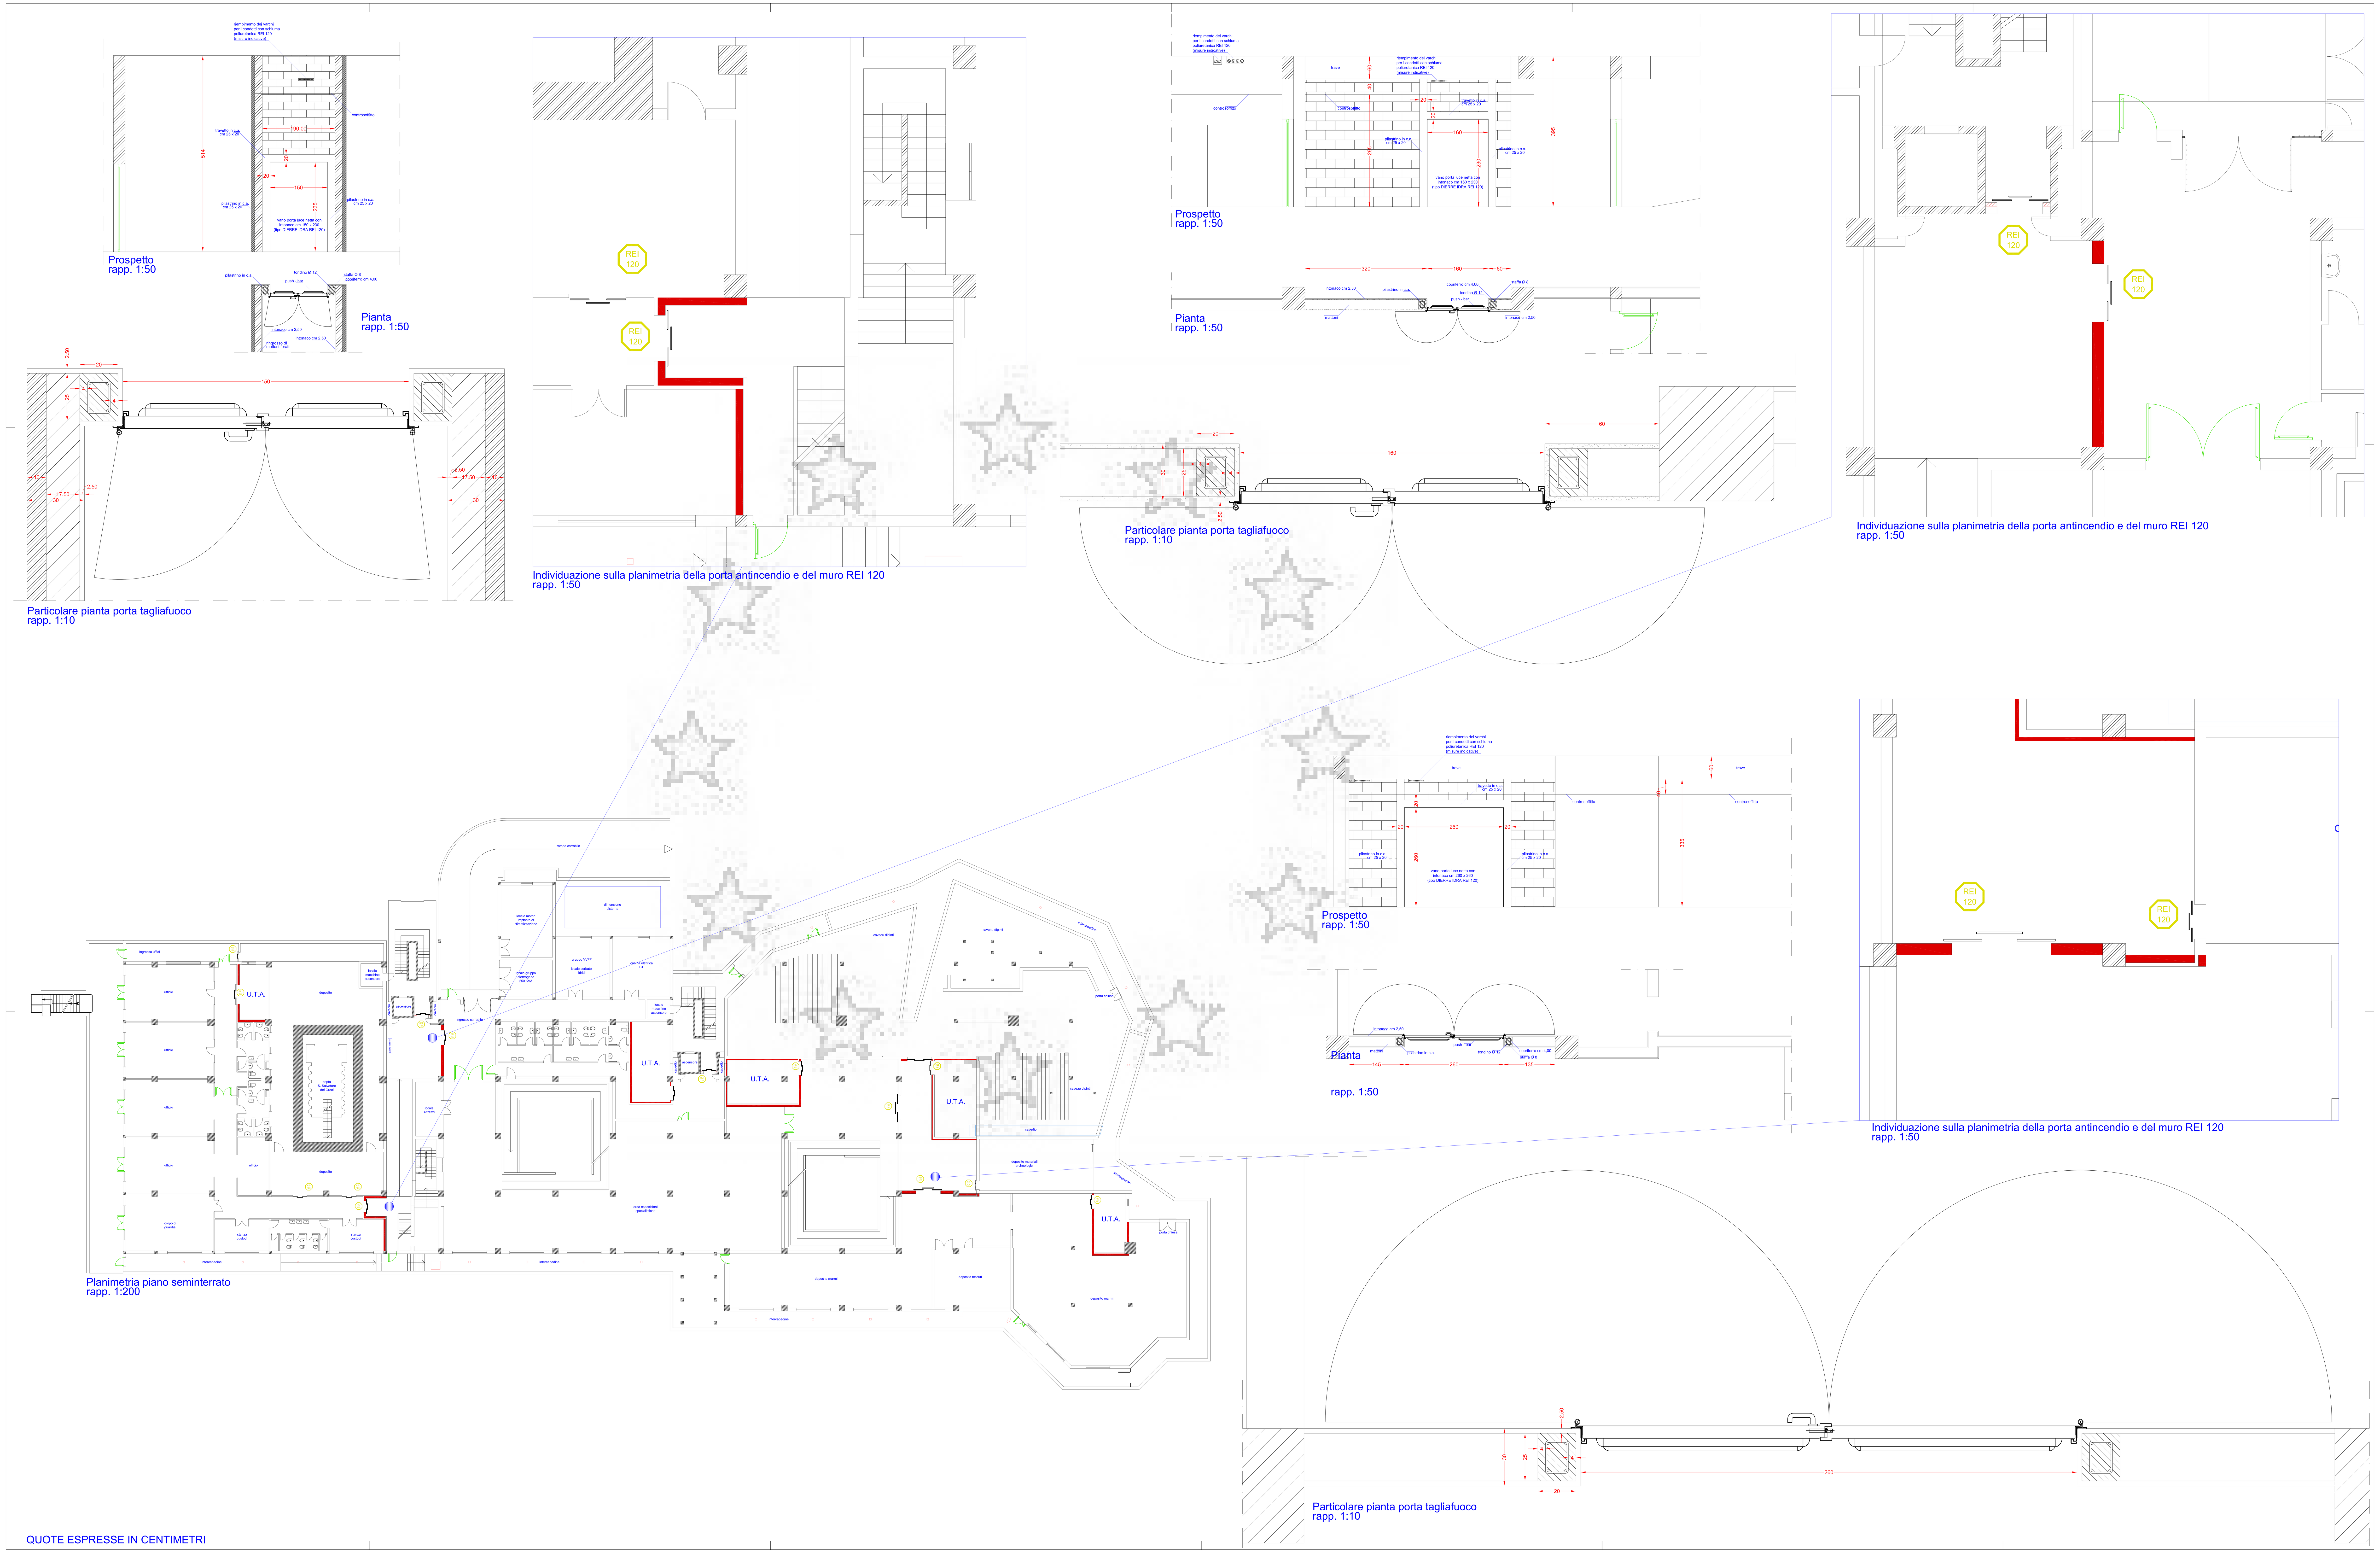

ASSESSORATO REGIONALE DEI BENI CULTURALI ED AMBIENTALI E DELLA P.I.
DIPARTIMENTO PER I BENI CULTURALI ED AMBIENTALI E PER L'EDUCAZIONE PERMANENTE

SERVIZIO MUSEO REGIONALE

MESSINA

OGGETTO: P.O.R. Sicilia 2000 - 2006 - Misura 2.01 - PIR Rete Ecologica - Sistema Peloritani - Azione A.2. Progetto di "Adeguamento e miglioramento funzionale e impiantistico del nuovo Museo Regionale di Messina"
Codice 1999.IT.16.1.PO.011/2.01/9.3.12/0684

ELABORATI GRAFICI

Titolo dell'elaborato grafico:

Esecutivi porte tagliafuoco e muri REI 120

Elaborato grafico n° 17

Rapporto di scala vari

MESSINA

Progettista
(arch. Giovanni Anastasio)

Il Responsabile del Procedimento
(arch. Ugo Mazzola)

Collaboratore alla Progettazione
(arch. Domenico Crisafulli)

visto: Il Direttore
(dott. Gioacchino Barbera)

VISTI: