


Corpo -A-


Corpo -B-

Corpo -C-


PIANTA POSIZIONAMENTO PIASTRE ANCORAGGIO
rapp. 1:200

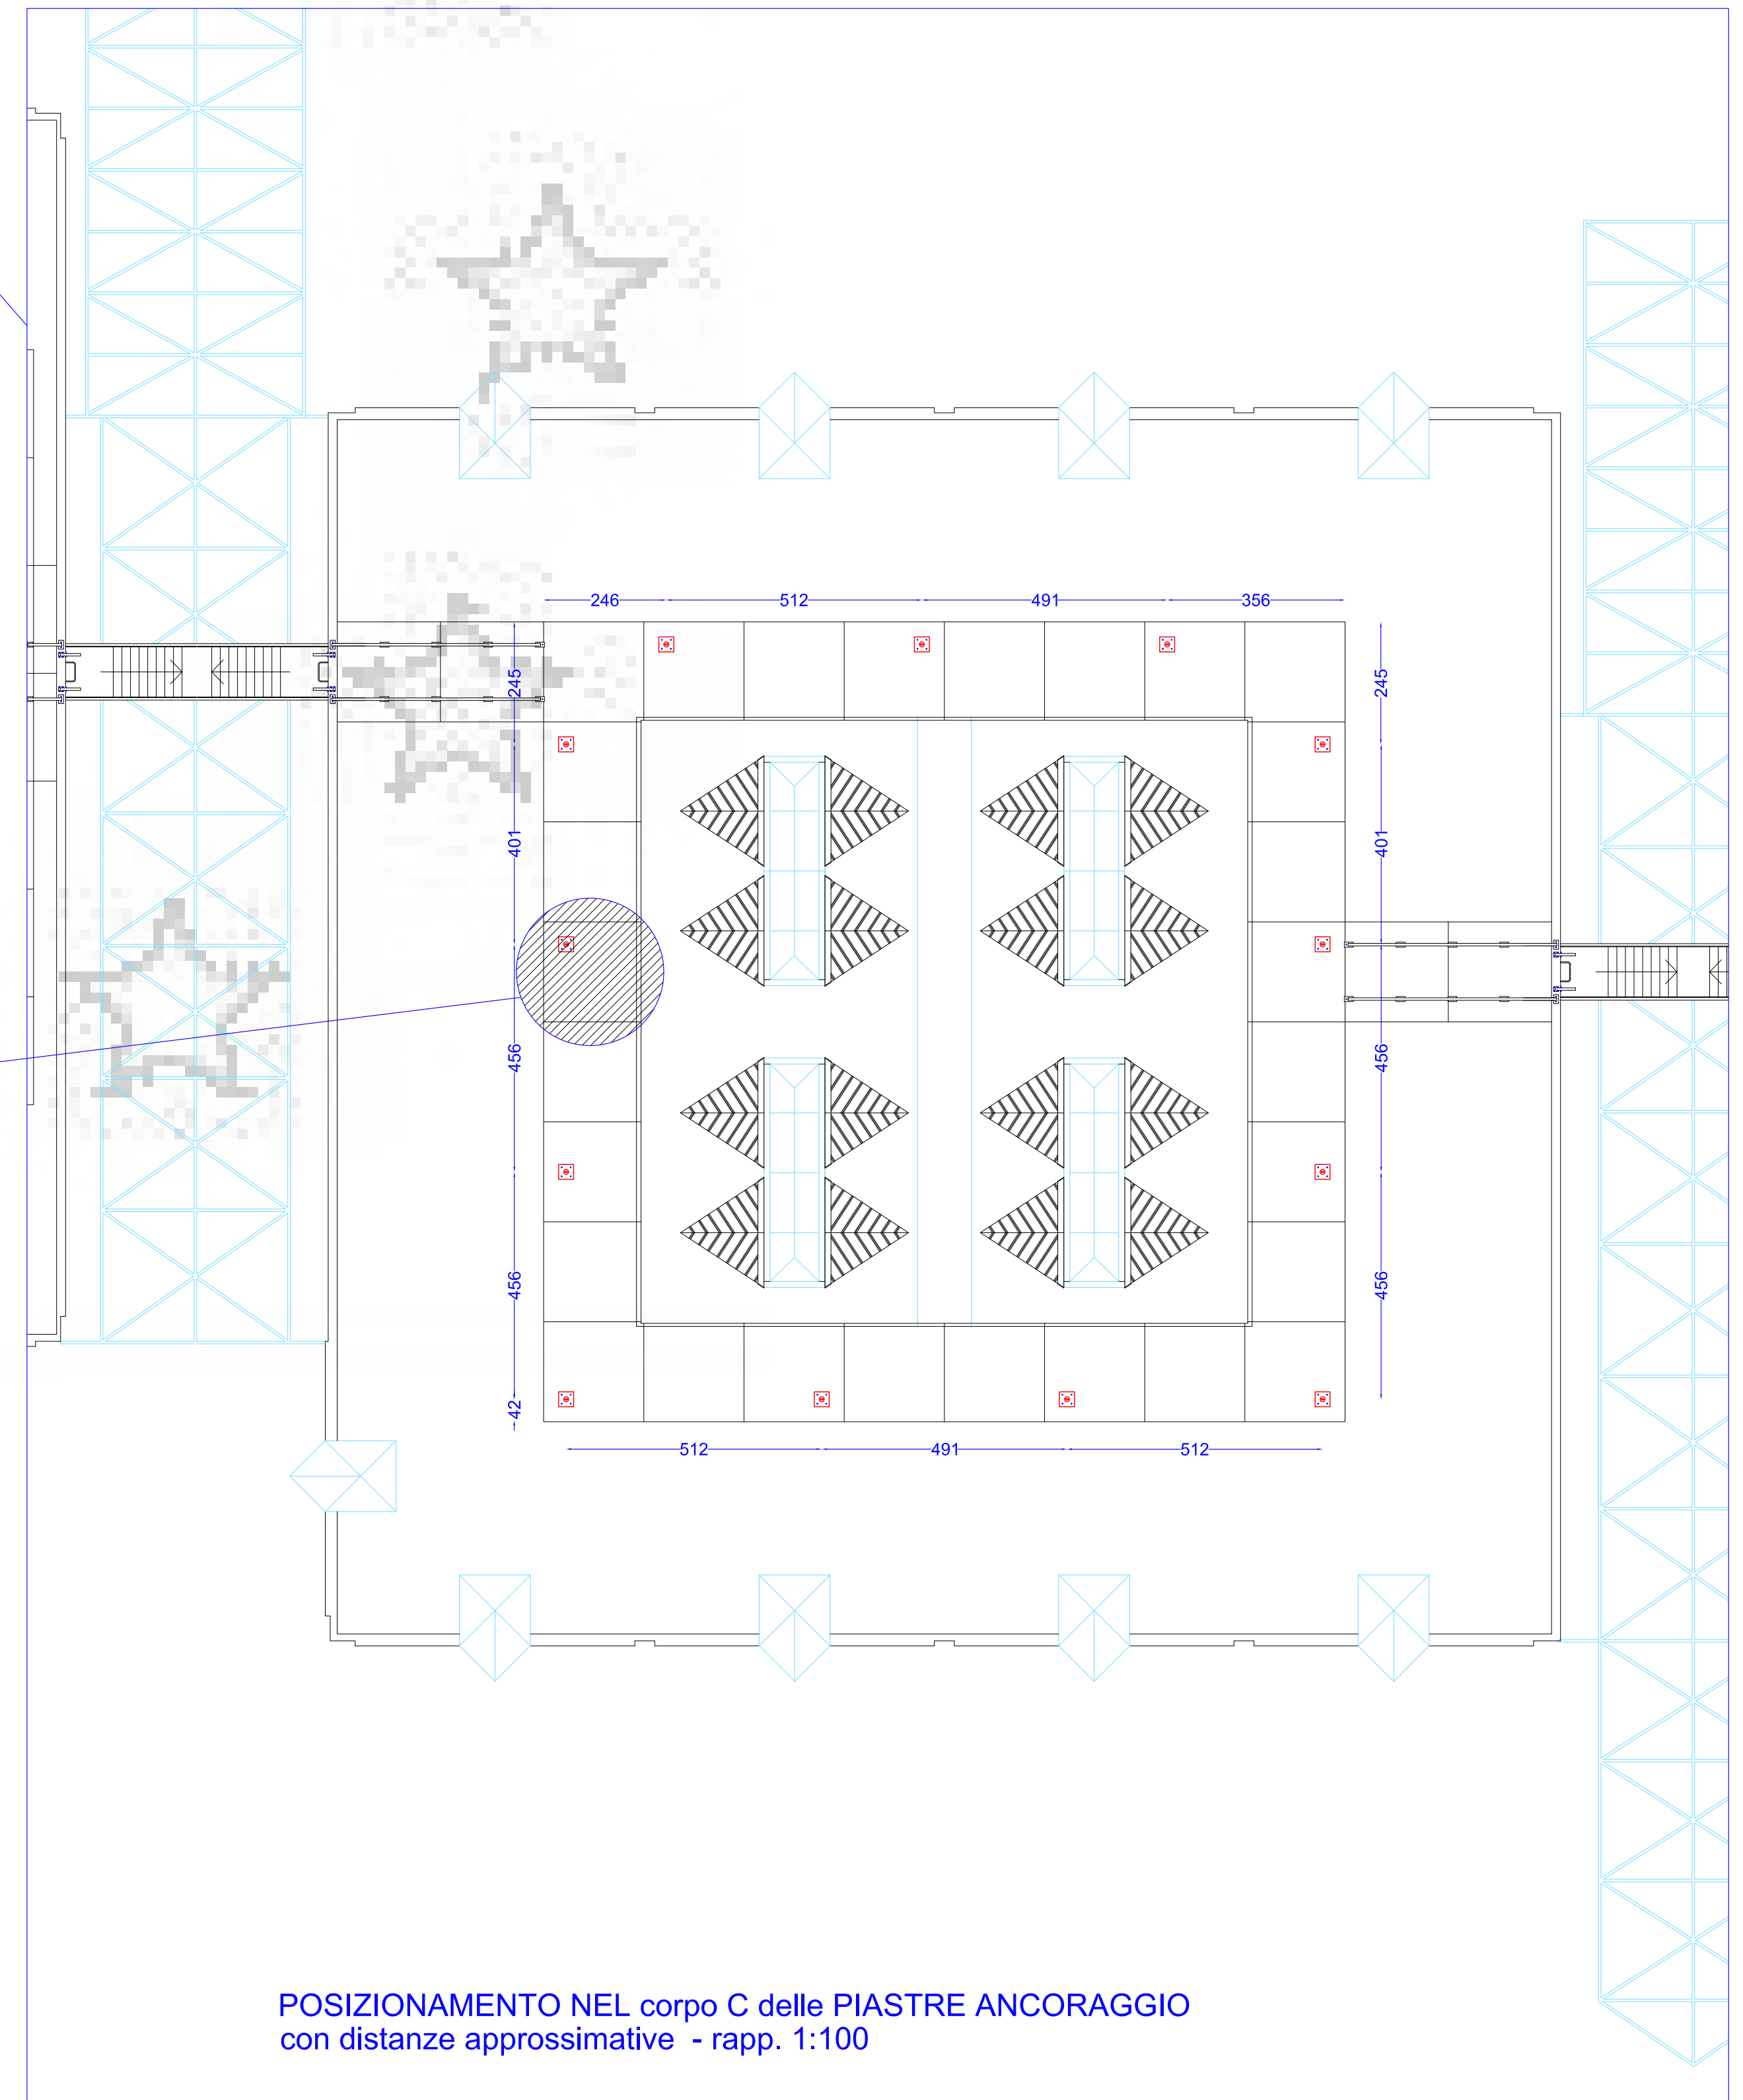

POSIZIONAMENTO NEL corpo C delle PIASTRE ANCORAGGIO
con distanze approssimative - rapp. 1:100

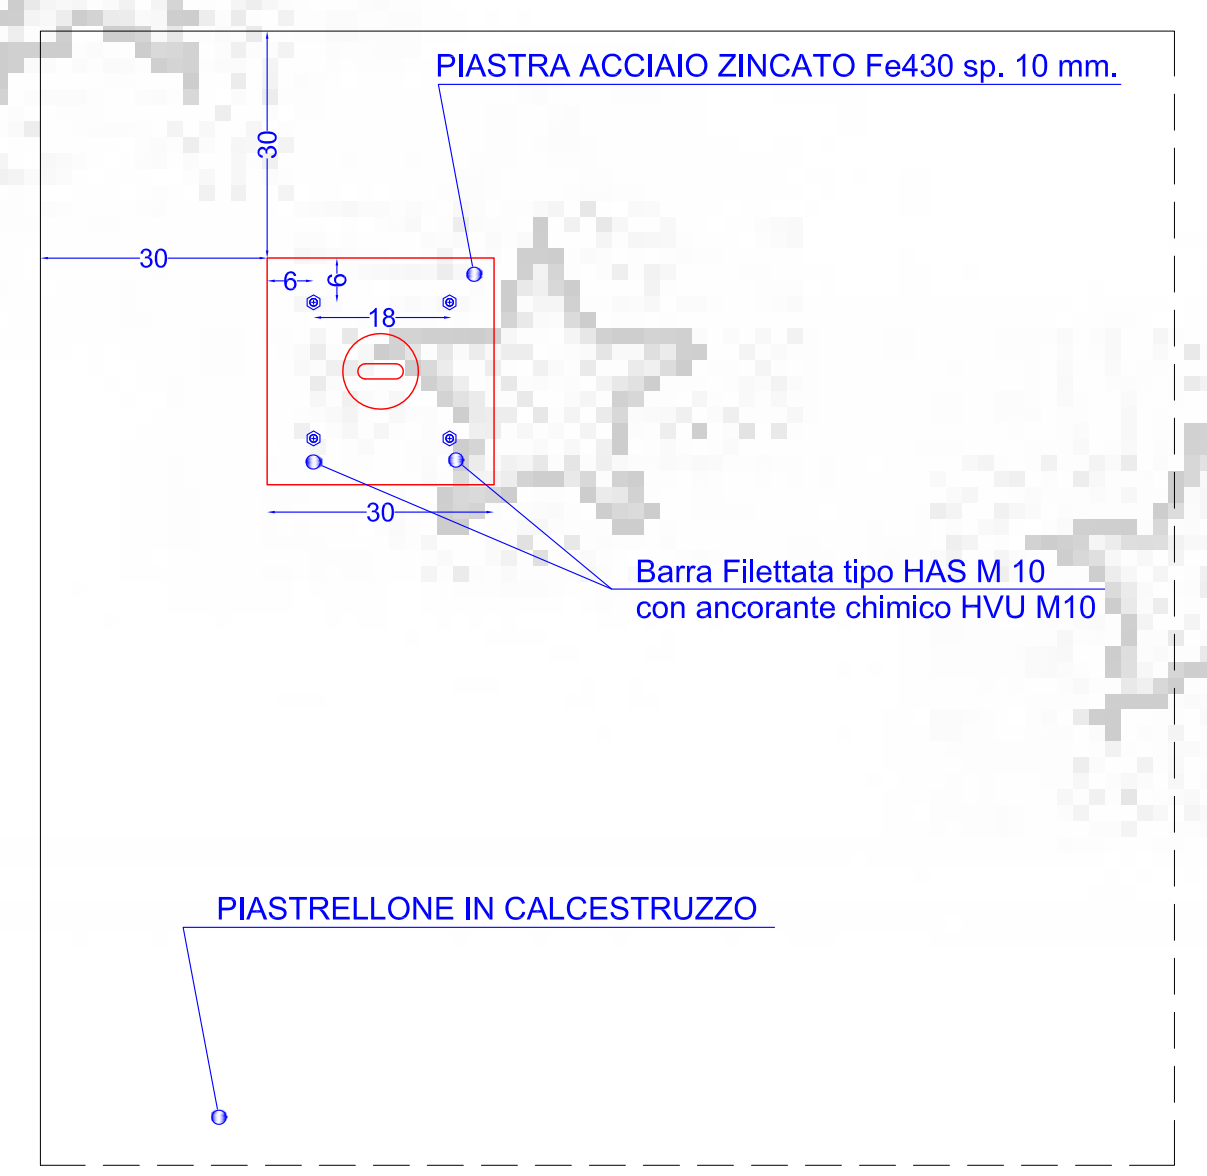

PARTICOLARE PIASTRA D'ANCORAGGIO ASOLA
AGGANCIO CINTURA DI SICUREZZA
rapp. 1:2

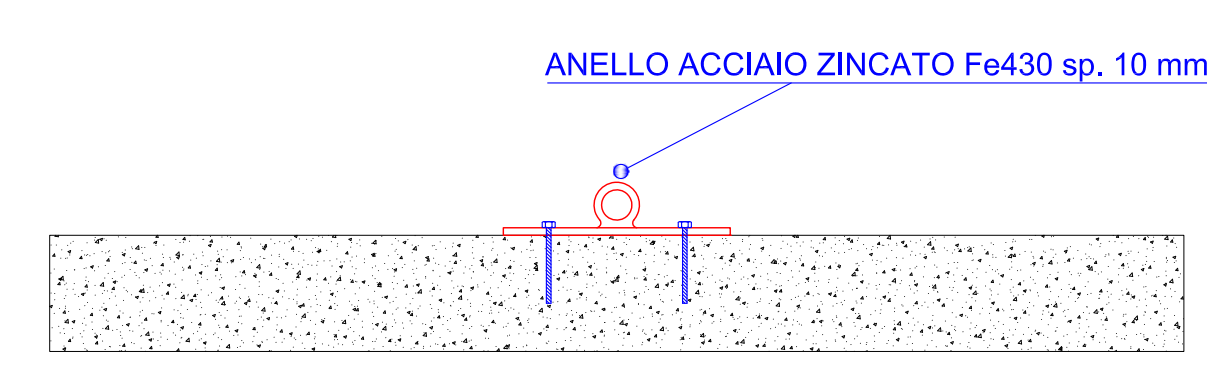

ASSESSORATO REGIONALE DEI BENI CULTURALI ED AMBIENTALI E DELLA P.I.
DIPARTIMENTO PER I BENI CULTURALI ED AMBIENTALI E PER L'EDUCAZIONE PERMANENTE
SERVIZIO MUSEO REGIONALE
MESSINA

OGGETTO: P.O.R. Sicilia 2000 - 2006 - Misura 2.01 - PIR Rete Ecologica -
Sistema Peloritani - Azione A.2. Progetto di "Adeguamento e miglioramento
funzionale e impiantistico del nuovo Museo Regionale di Messina"
Codice 1999.IT.16.1.PO.011/2.01/9.3.12/0684

ELABORATI GRAFICI

Titolo dell'elaborato grafico:
**Pianta copertura - corpi A - B - C:
Piastrre ancoraggio sicurezza anticaduta**

Elaborato grafico n° **29**

Rapporto di scala **varie**

MESSINA

Progettista
(arch. Giovanni Anastasio)

Collaboratore alla Progettazione
(arch. Domenico Crisafulli)

Il Responsabile del Procedimento
(arch. Ugo Mazzaola)

visto: Il Direttore
(dott. Gioacchino Barbera)

VISTI: