

INDIVIDUAZIONE PLANIMETRICA
rapp. 1:200


 ASSESSORATO REGIONALE DEI BENI CULTURALI ED AMBIENTALI E DELLA P.I.
 DIPARTIMENTO PER I BENI CULTURALI ED AMBIENTALI E PER L'EDUCAZIONE PERMANENTE
 SERVIZIO MUSEO REGIONALE
 MESSINA

OGGETTO: P.O.R. Sicilia 2000 - 2006 - Misura 2.01 - PIR Rete Ecologica -
 Sistema Peloritani - Azione A.2. Progetto di "Adeguamento e miglioramento
 funzionale e impiantistico del nuovo Museo Regionale di Messina"
 Codice 1999.IT.16.1.PO.0112.01/9.3.12/0684


ELABORATI GRAFICI

Titolo dell'elaborato grafico:
**Pianta copertura: esecutivo cancello e ringhiera
 nella scala sicurezza tra i corpi C e Z**

Elaborato grafico n° **31** Rapporto di scala **varie**

MESSINA
 Progettista
 (arch. Giovanni Anastasio)
 Collaboratore alla Progettazione
 (arch. Domenico Crisafulli)
 Il Responsabile del Procedimento
 (arch. Ugo Mazzone)
 visto: Il Direttore
 (dott. Giocchino Barbera)

VISTI:

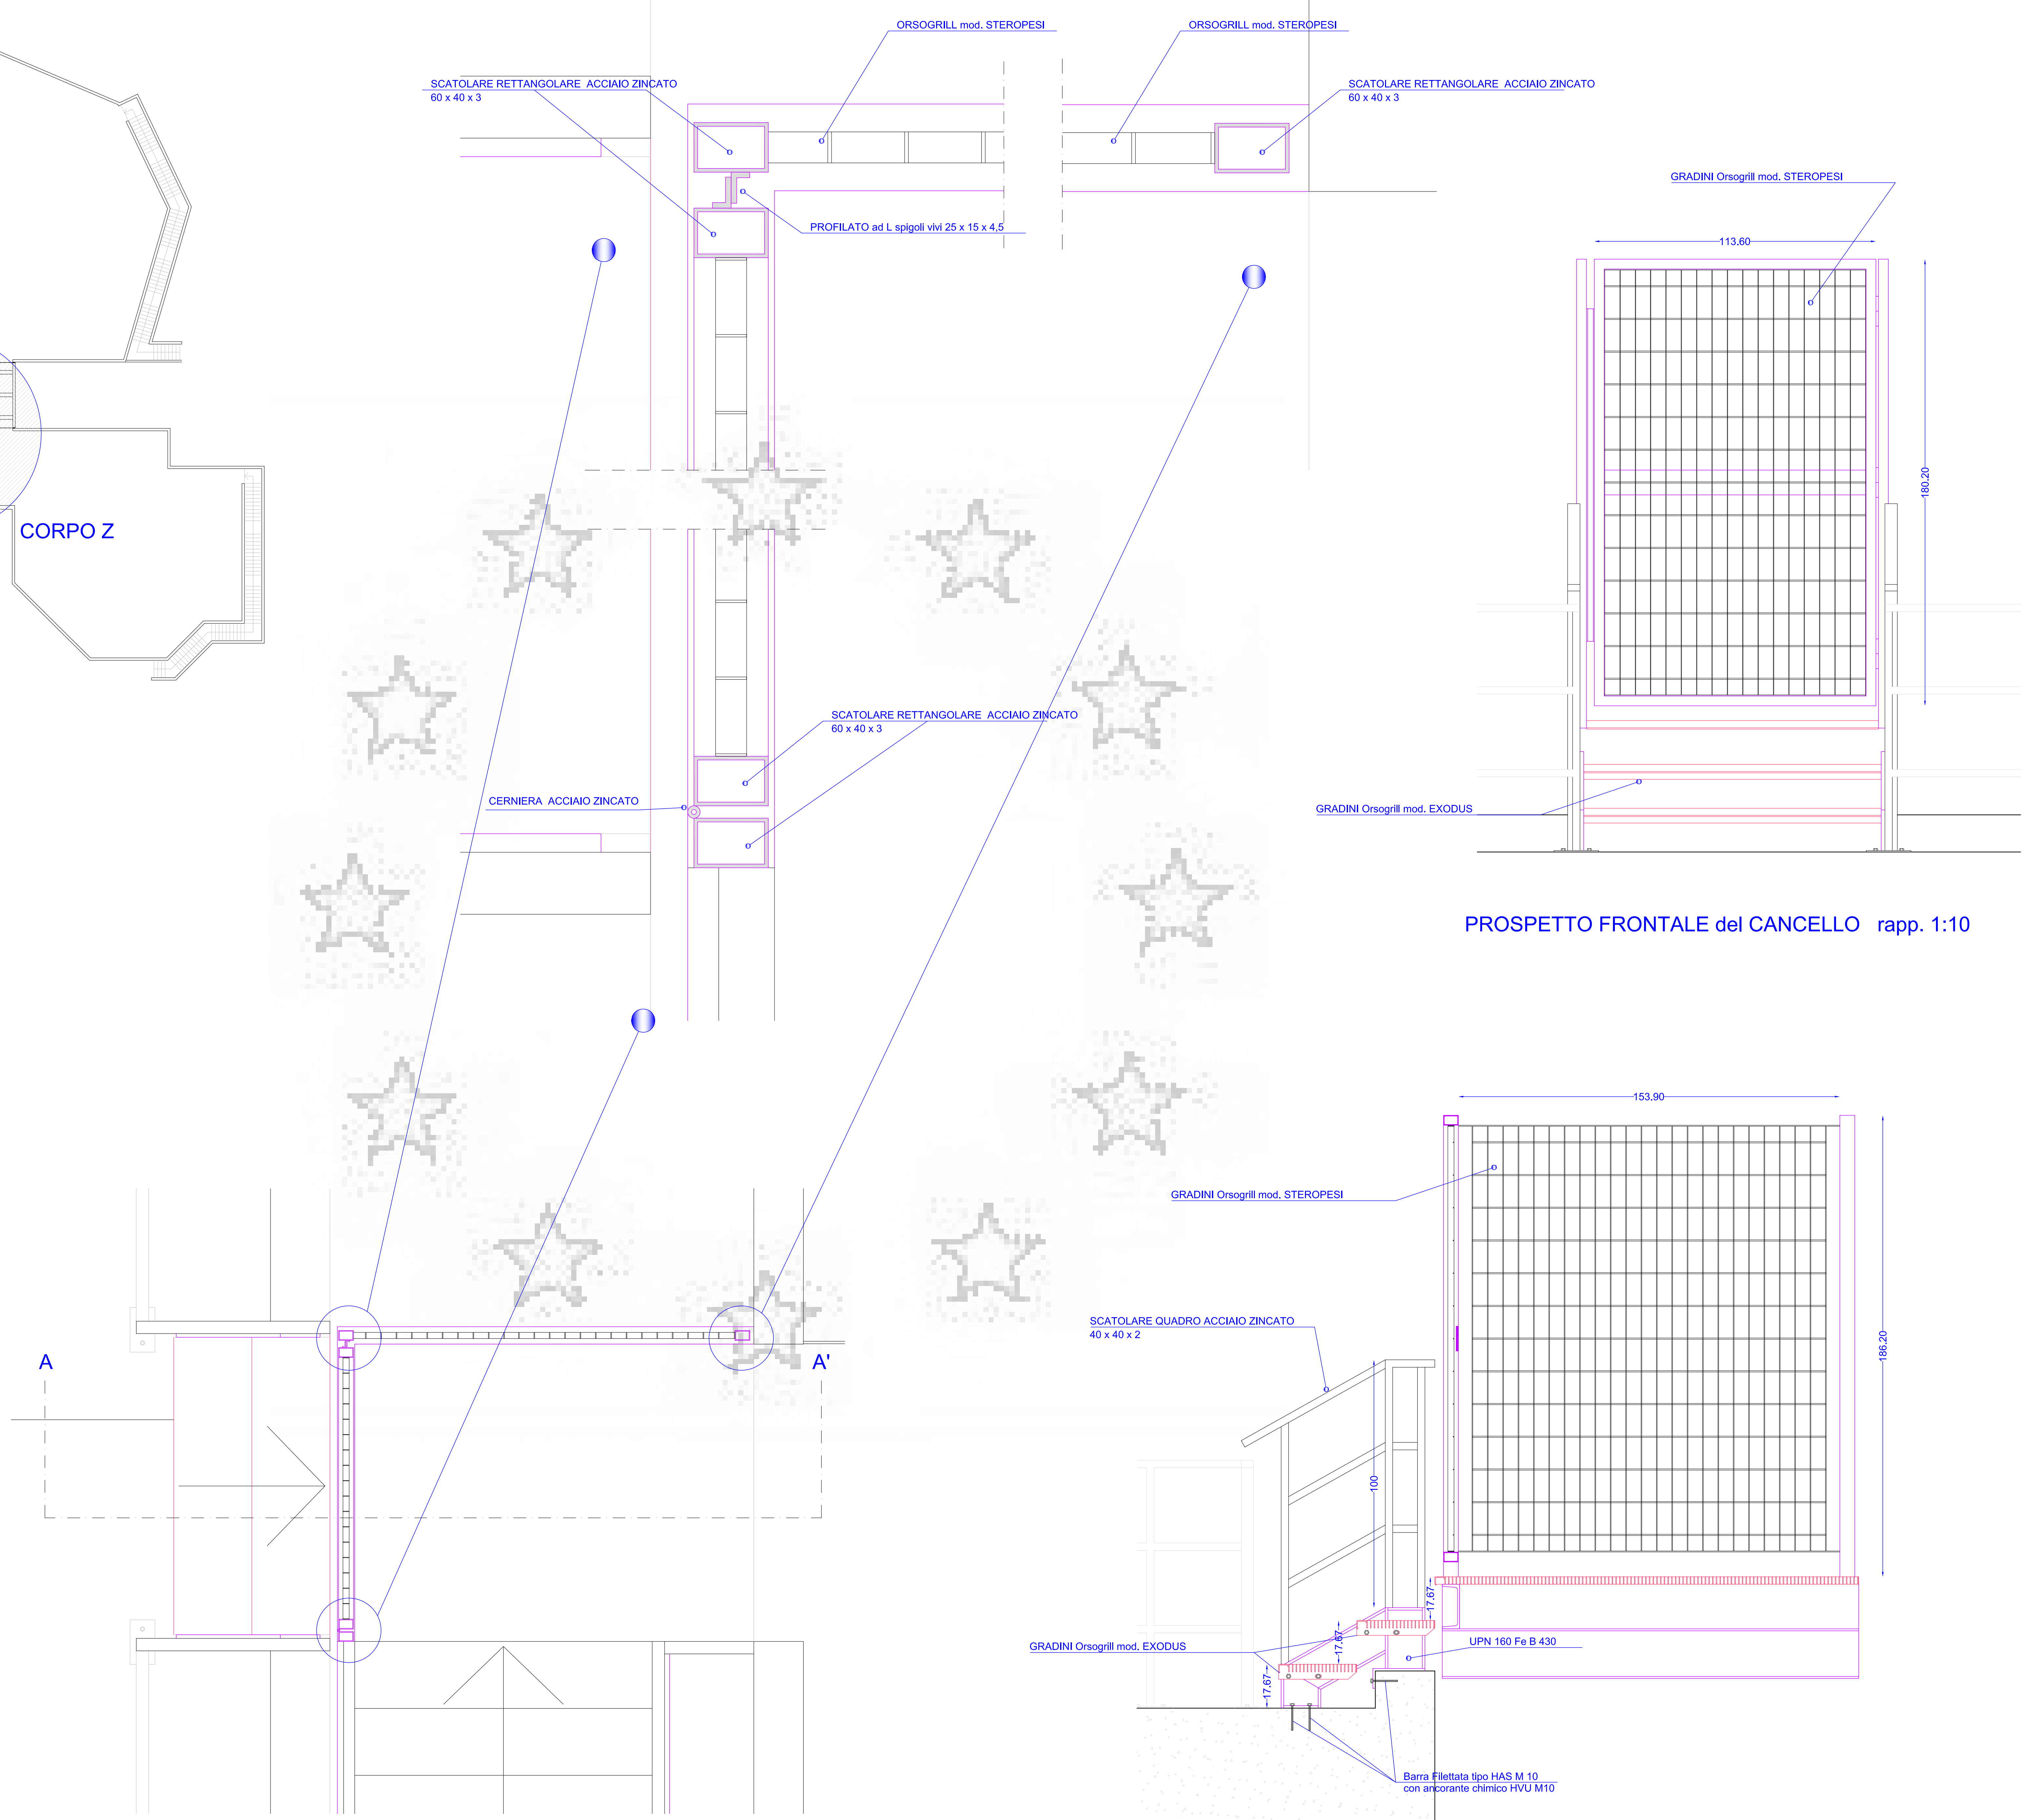

PIANTA CANCELLO E RINGHIERA TRA I CORPI C e Z
rapp. 1:10

SEZIONE A-A' rapp. 1:10

QUOTE ESPRESSE IN CENTIMETRI