

FIGURE

<i>Tav. 1</i>	Ricostruzione della cinta muraria sul Monte Kassar, da Nord.	(Stefano Fulvio)
<i>Tav. 2</i>	Ricostruzione a volo d'uccello della fortificazione sul Monte Kassar.	(Stefano Fulvio)
<i>Tav. 3</i>	Ricostruzione fortificazione Kassar Basso.	(Stefano Fulvio)
<i>Tav. 4</i>	Ricostruzione fortificazione Kassar Alto.	(SE. ARCH.)
<i>Tav. 5</i>	Ricostruzione planimetrica della fortificazione.	(Stefano Fulvio)
<i>Tav. 6</i>	Ricostruzione assonometrica della fortificazione da Nord.	(Stefano Fulvio)
<i>Tav. 7</i>	Ricostruzione assonometrica del tratto tra le Torri A e F.	(Stefano Fulvio)
<i>Tav. 8</i>	Restituzione del tratto superiore, al centro la Torre L.	(Stefano Fulvio)
<i>Tav. 9</i>	Ricostruzione della Porta Est, vista dall'esterno.	(SE. ARCH.)
<i>Tav. 10</i>	Ricostruzione della Porta Est (1: l'interno; 2 e 3: l'esterno).	(SE. ARCH.)
<i>Tav. 11</i>	Ricostruzione della Torre A vista dall'esterno.	(SE. ARCH.)

PLANIMETRIE

<i>Tav. 1a</i>	Rilievo topografico generale del Kassar, con l'indicazione della fortificazione. Scala 1/2500.
<i>Tav. 1b</i>	Tratto 1A
<i>Tav. 2</i>	Tratto 1B
<i>Tav. 3</i>	Tratto 1C, Torre A, Tratto 2a
<i>Tav. 4</i>	Tratto 2b
<i>Tav. 5</i>	Tratto 2c, Torre B, Torre C, Porta Est, Tratto 3a
<i>Tav. 6</i>	Tratto 3b, Torre D, Tratto 4
<i>Tav. 7</i>	Torre E, US 38
<i>Tav. 9</i>	Tratto 5
<i>Tav. 10a</i>	Torre F, Tratto 6
<i>Tav. 10b</i>	Torre G, Postierla 1
<i>Tav. 12</i>	Torre I
<i>Tav. 13</i>	Torre L, Tratto 10a
<i>Tav. 14</i>	Tratto 10b
<i>Tav. 15</i>	Tratto 10c
<i>Tav. 16</i>	Torre M, Porta Ovest
<i>Tav. 17</i>	Saggio 1: sezioni
<i>Tav. 18a</i>	Saggio 3, Chiesetta Bizantina: strati di crollo
<i>Tav. 18b</i>	Saggio 3, Chiesetta Bizantina a fine scavo

TAVOLA 1




Ricostruzione della cinta muraria sul Monte Kassar, da Nord. Sullo sfondo, a sinistra, il Monte di Cammarata.

TAVOLA 2




Ricostruzione a volo d'uccello della fortificazione sul Monte Kassar.

TAVOLA 3

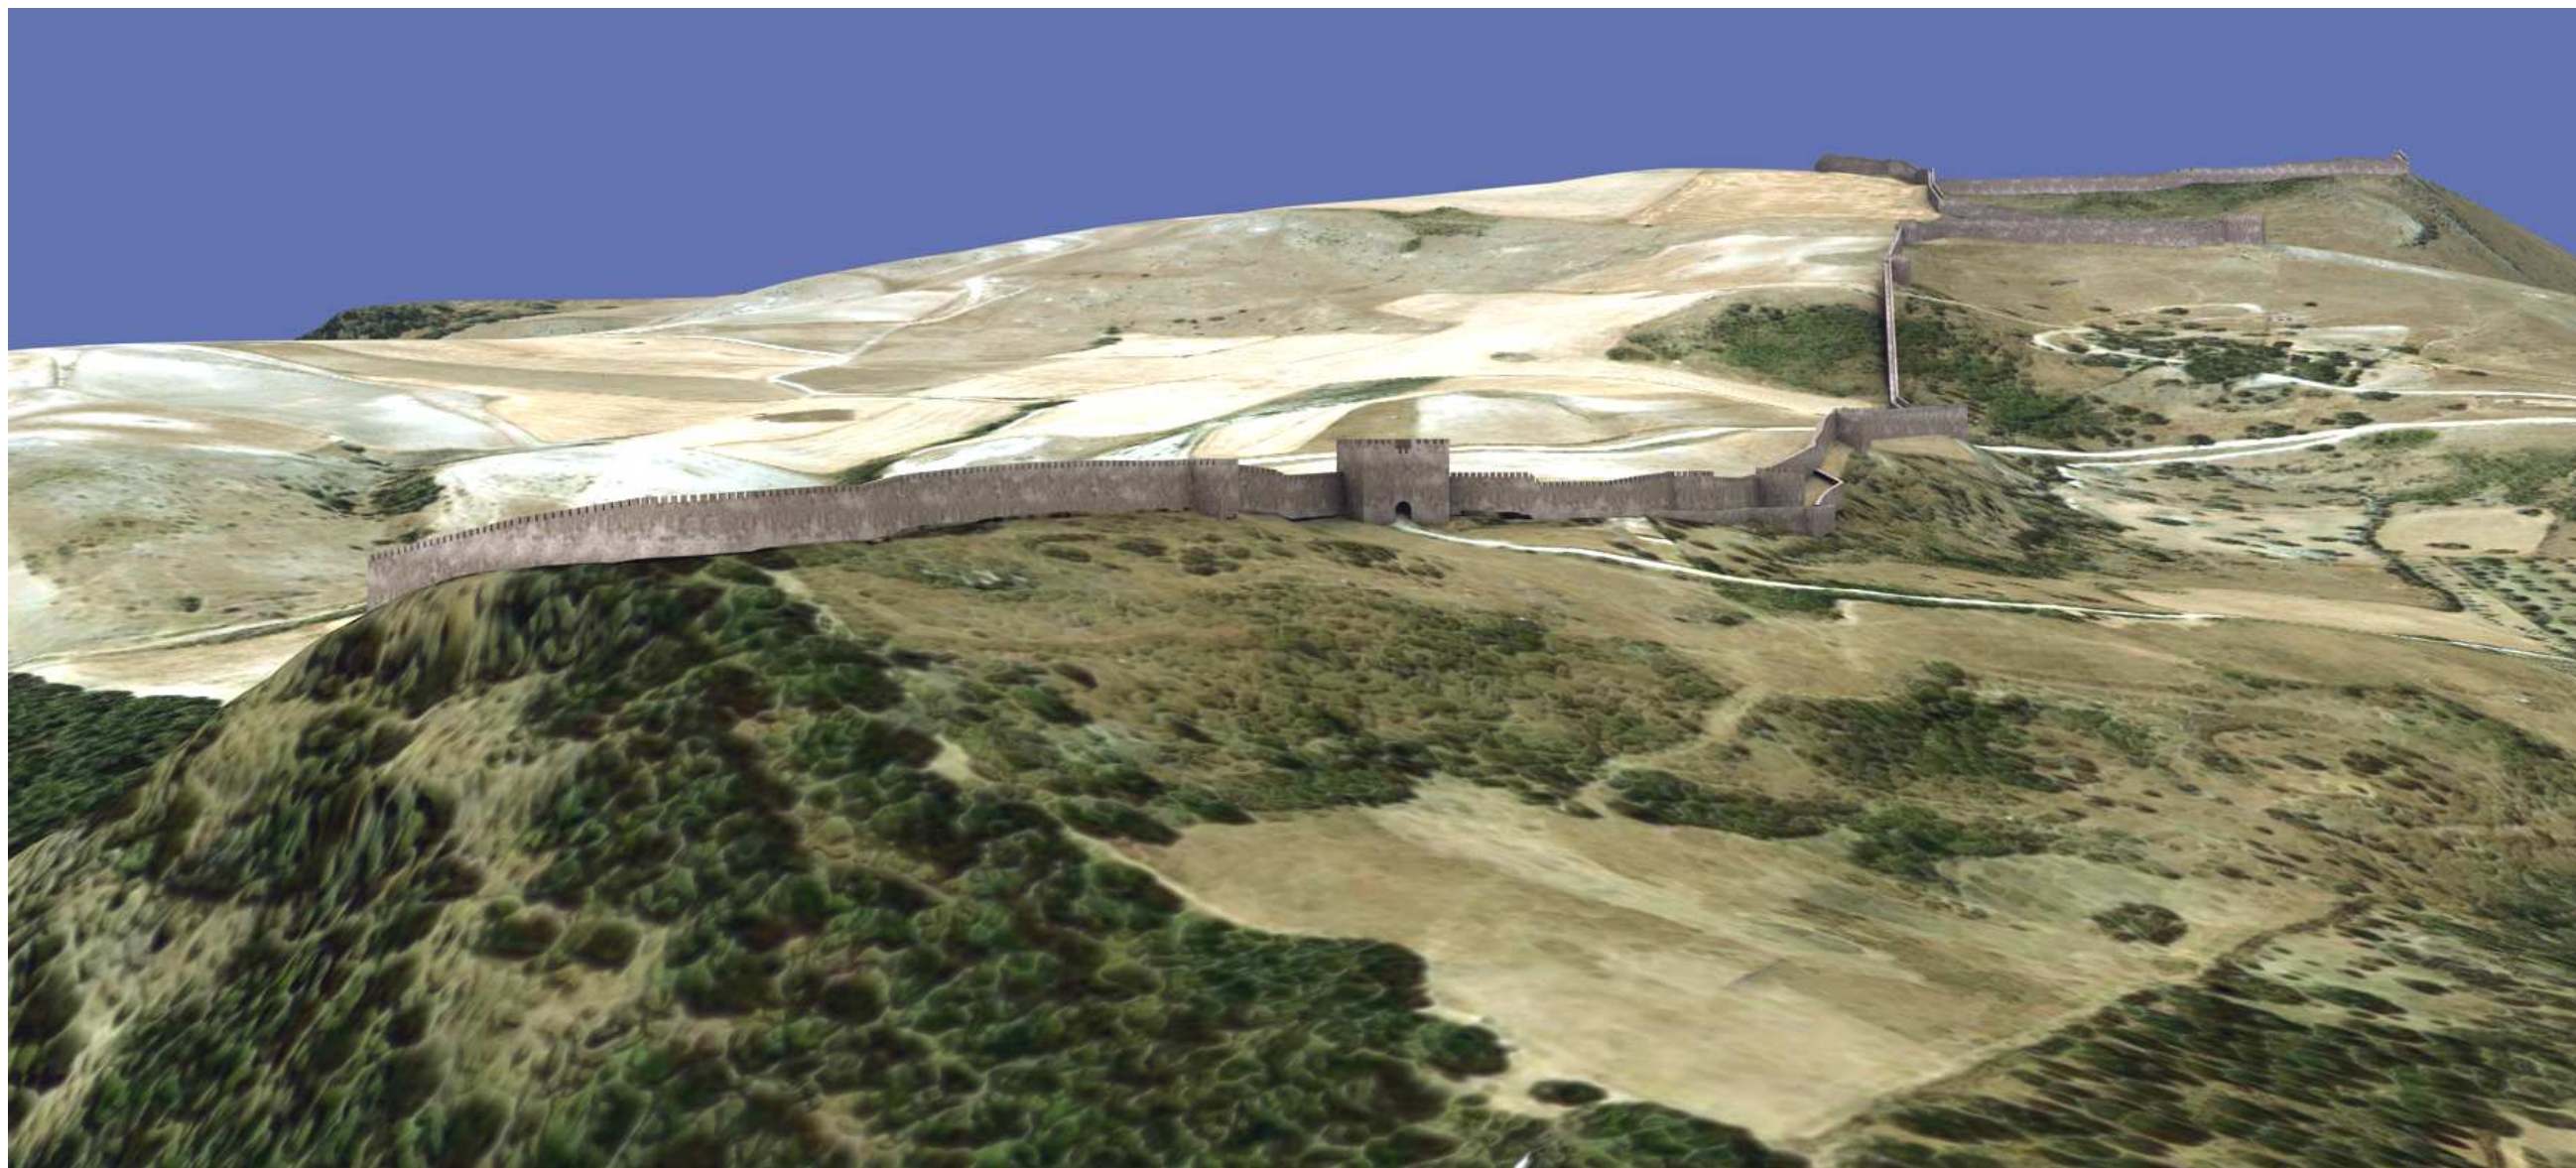


Ricostruzione fortificazione Kassar Basso.

TAVOLA 4

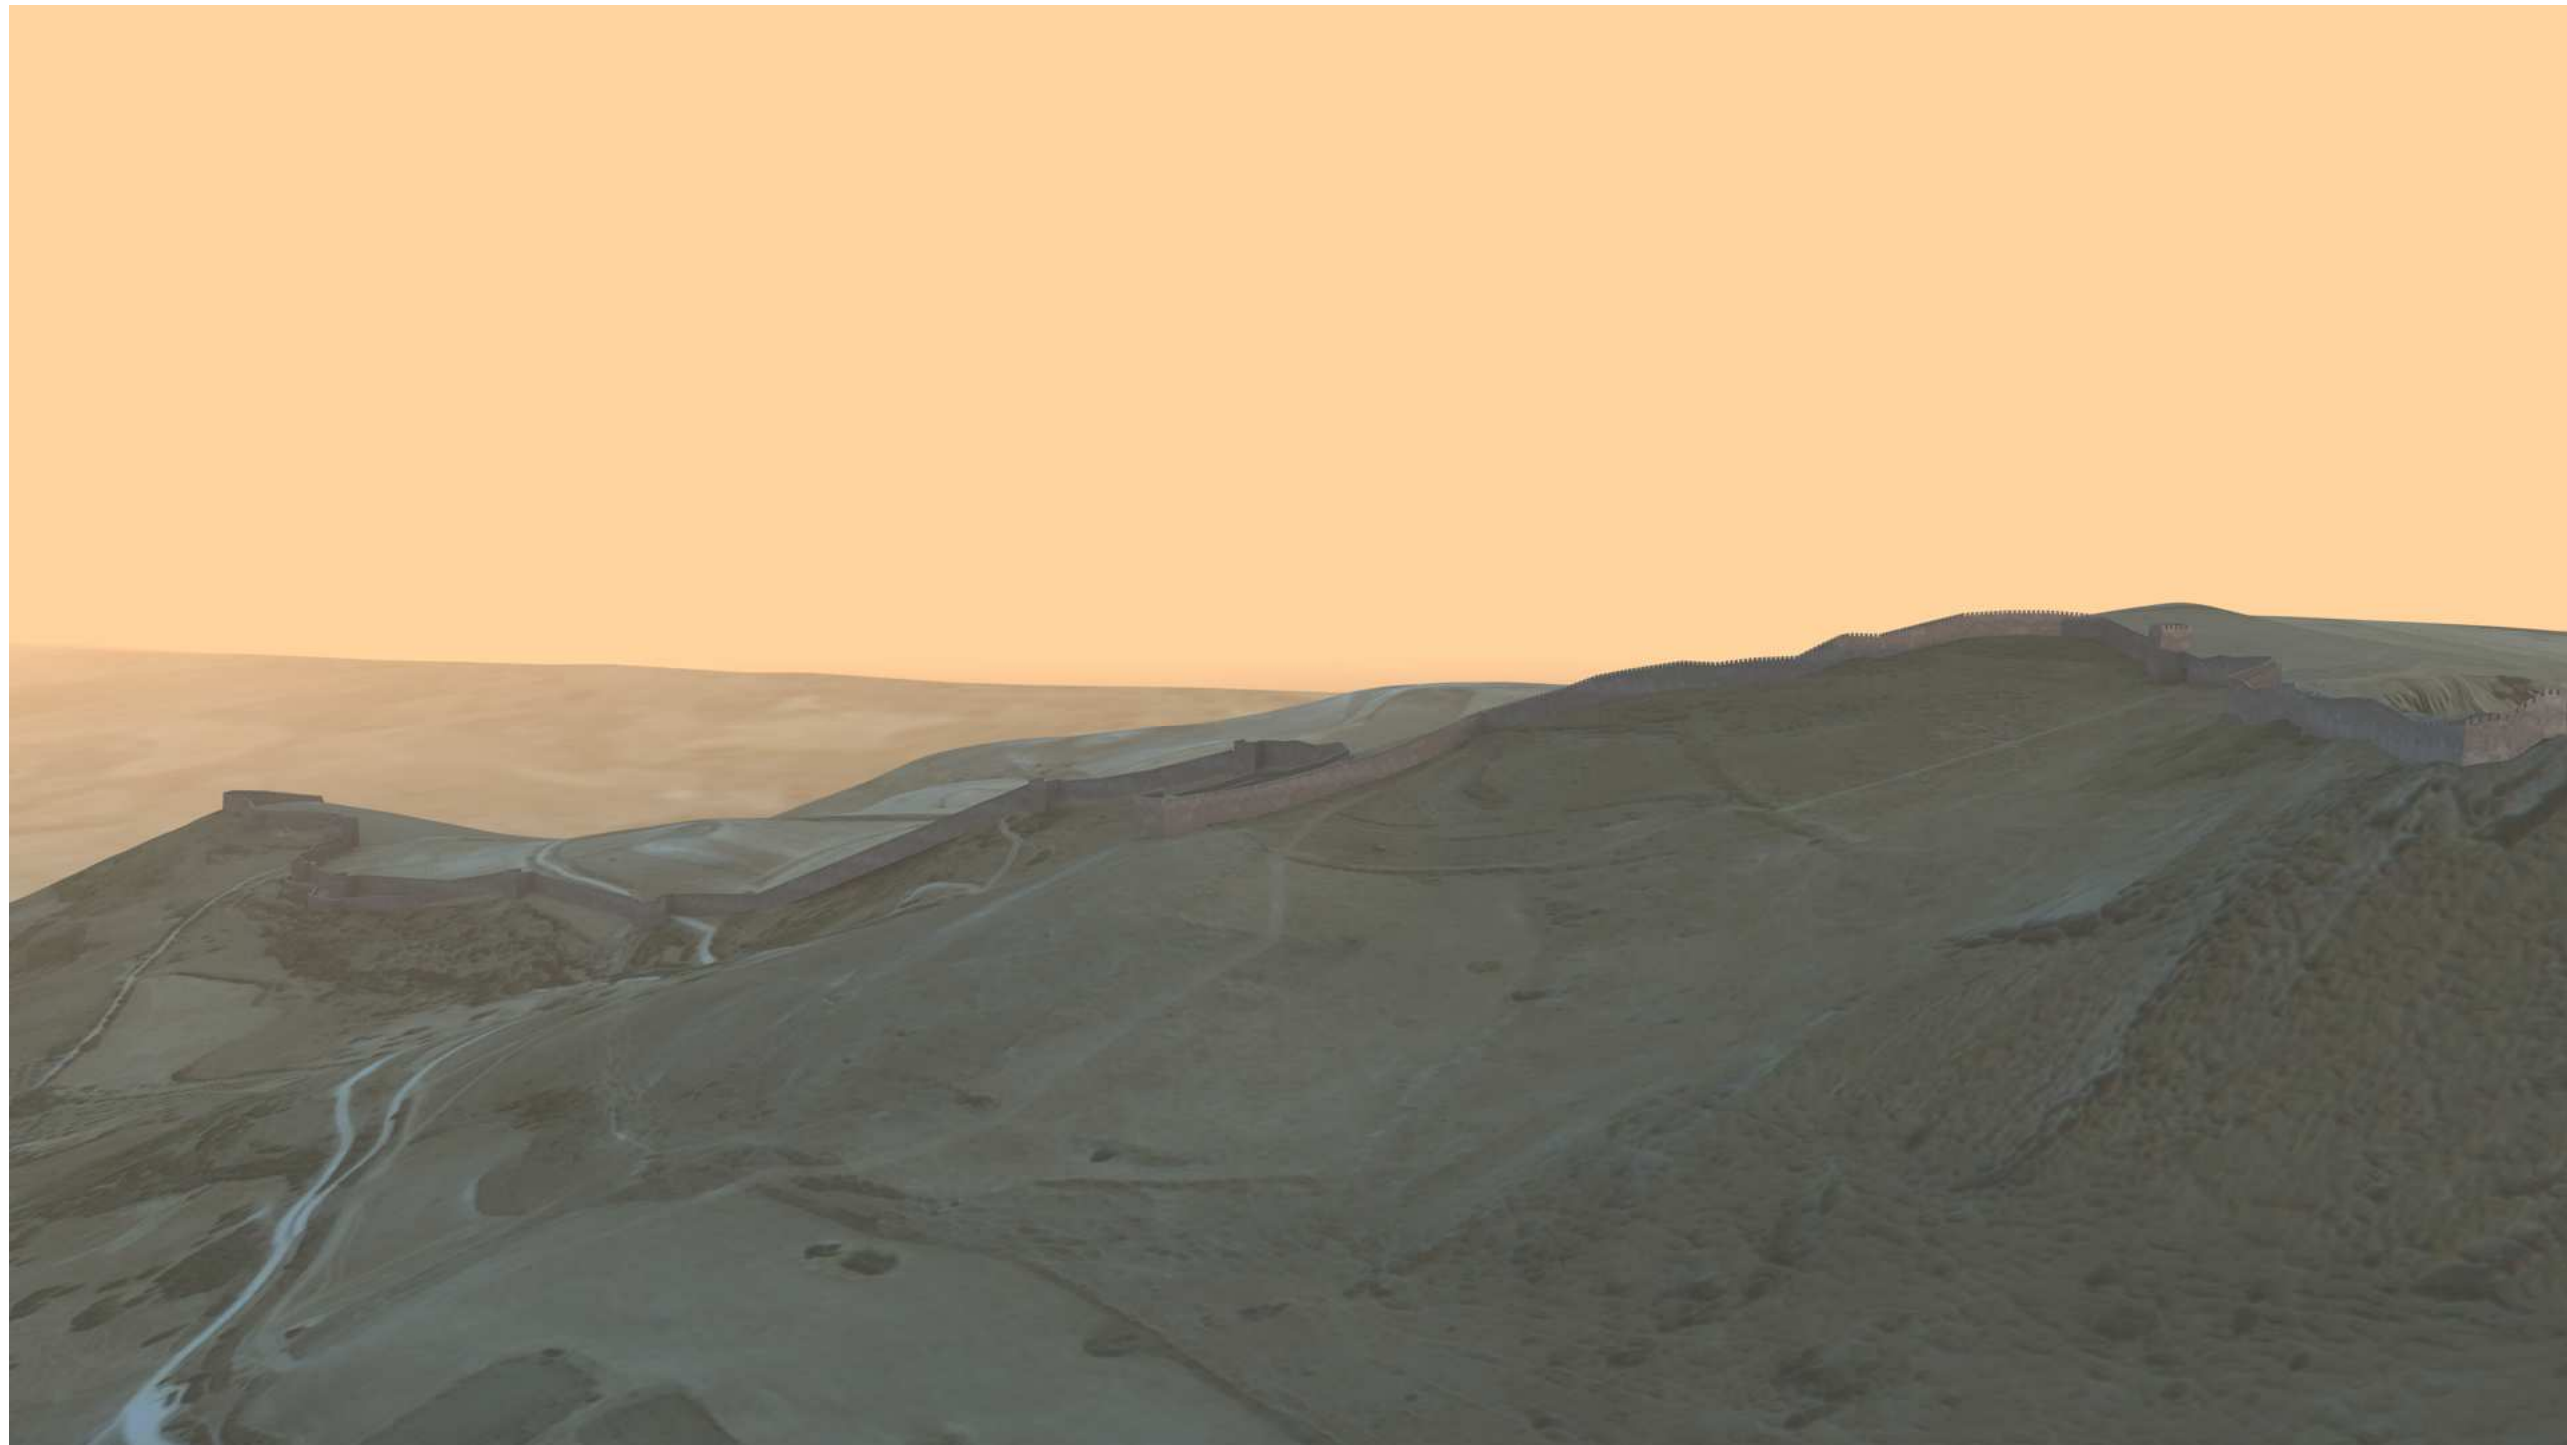


Ricostruzione fortificazione Kassar Alto.

TAVOLA 5

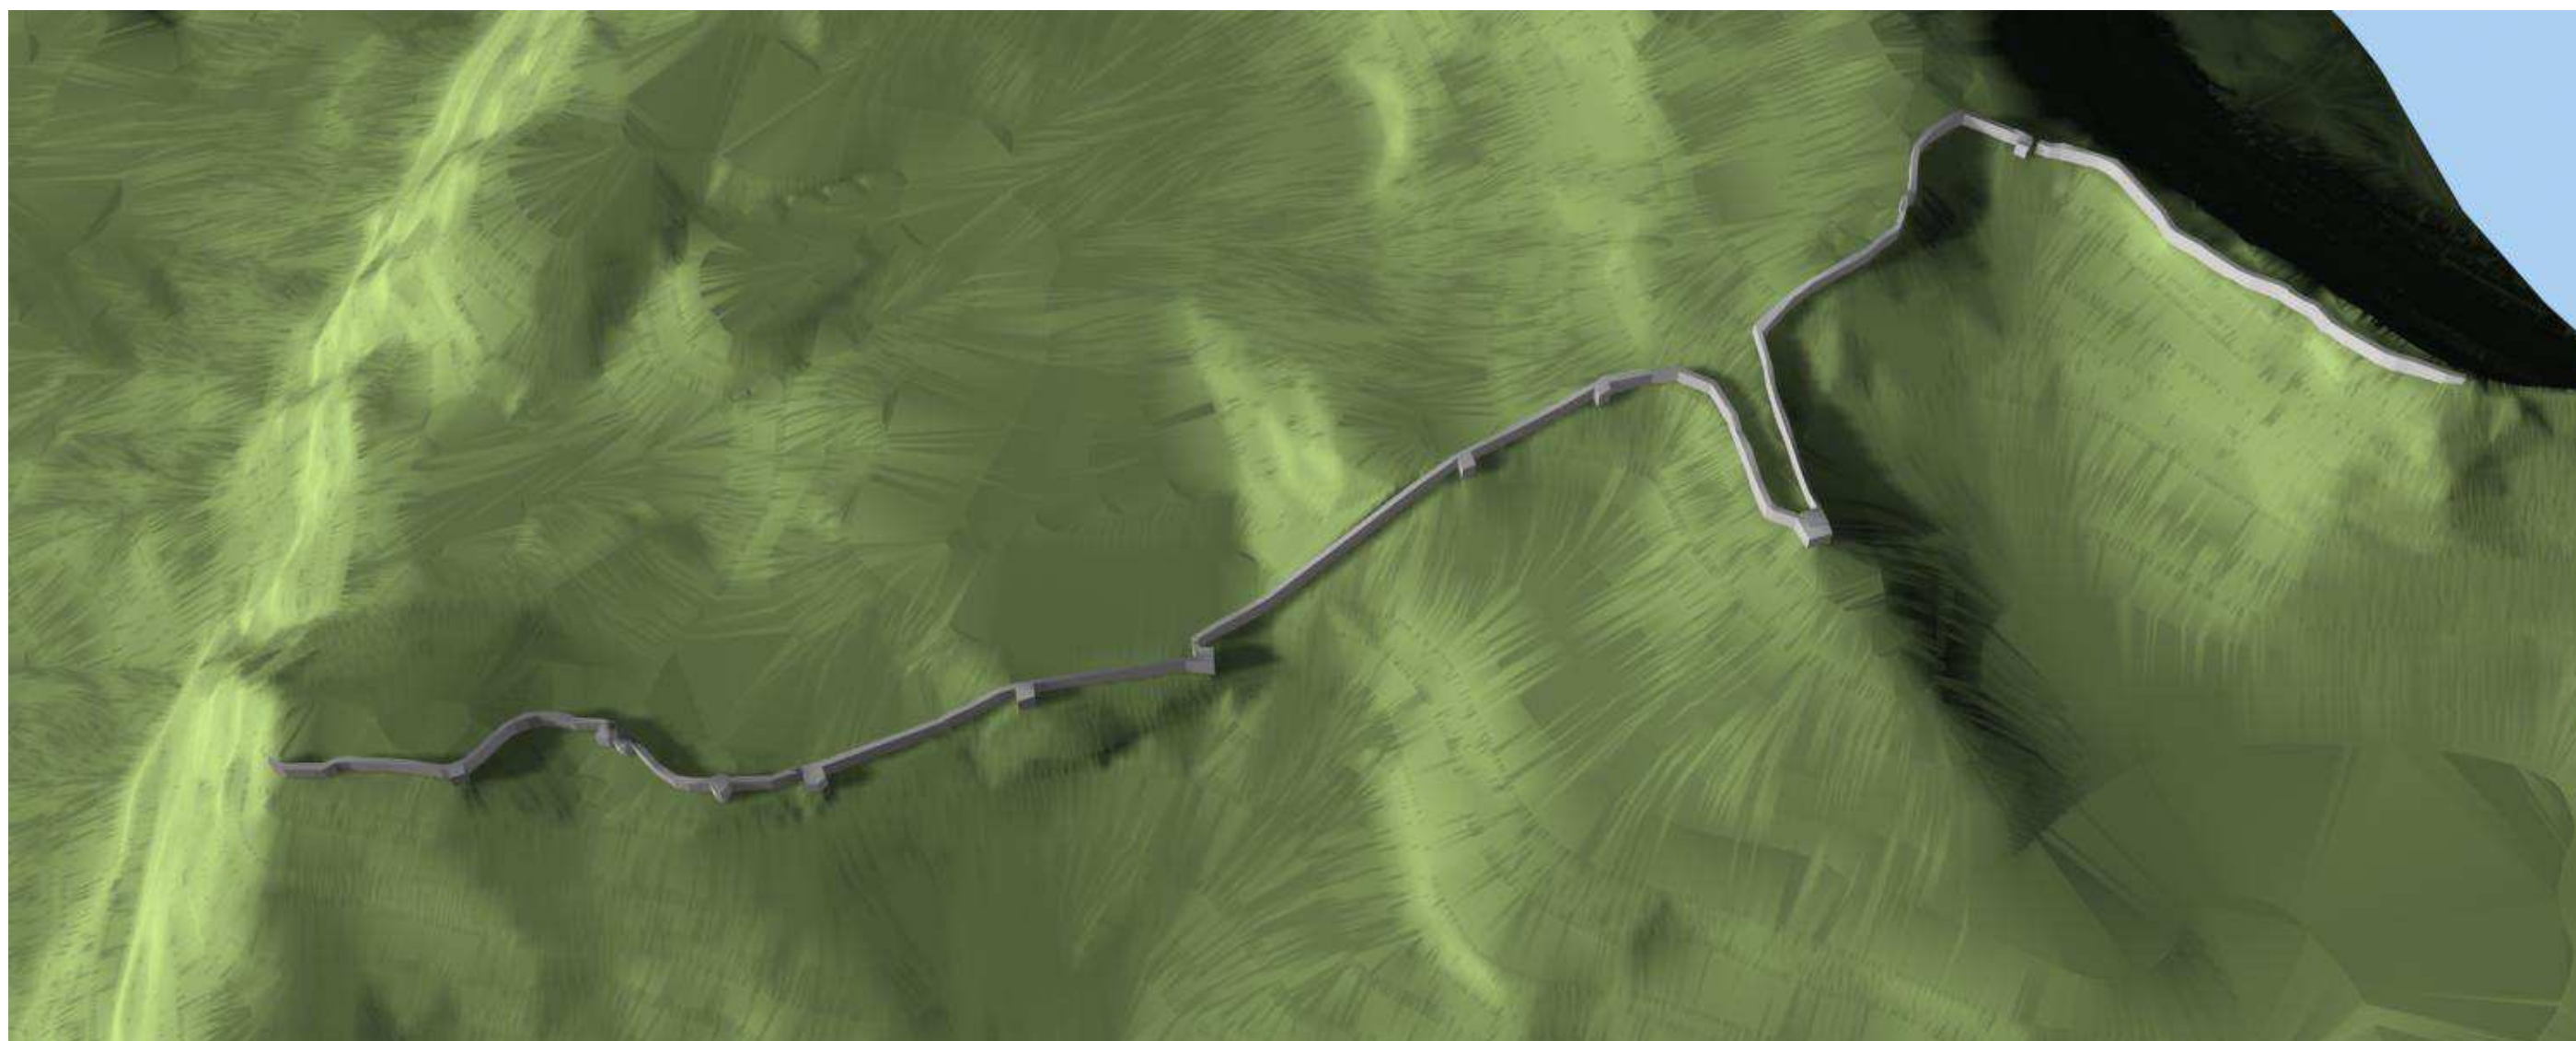


Restituzione planimetrica della fortificazione.

TAVOLA 6

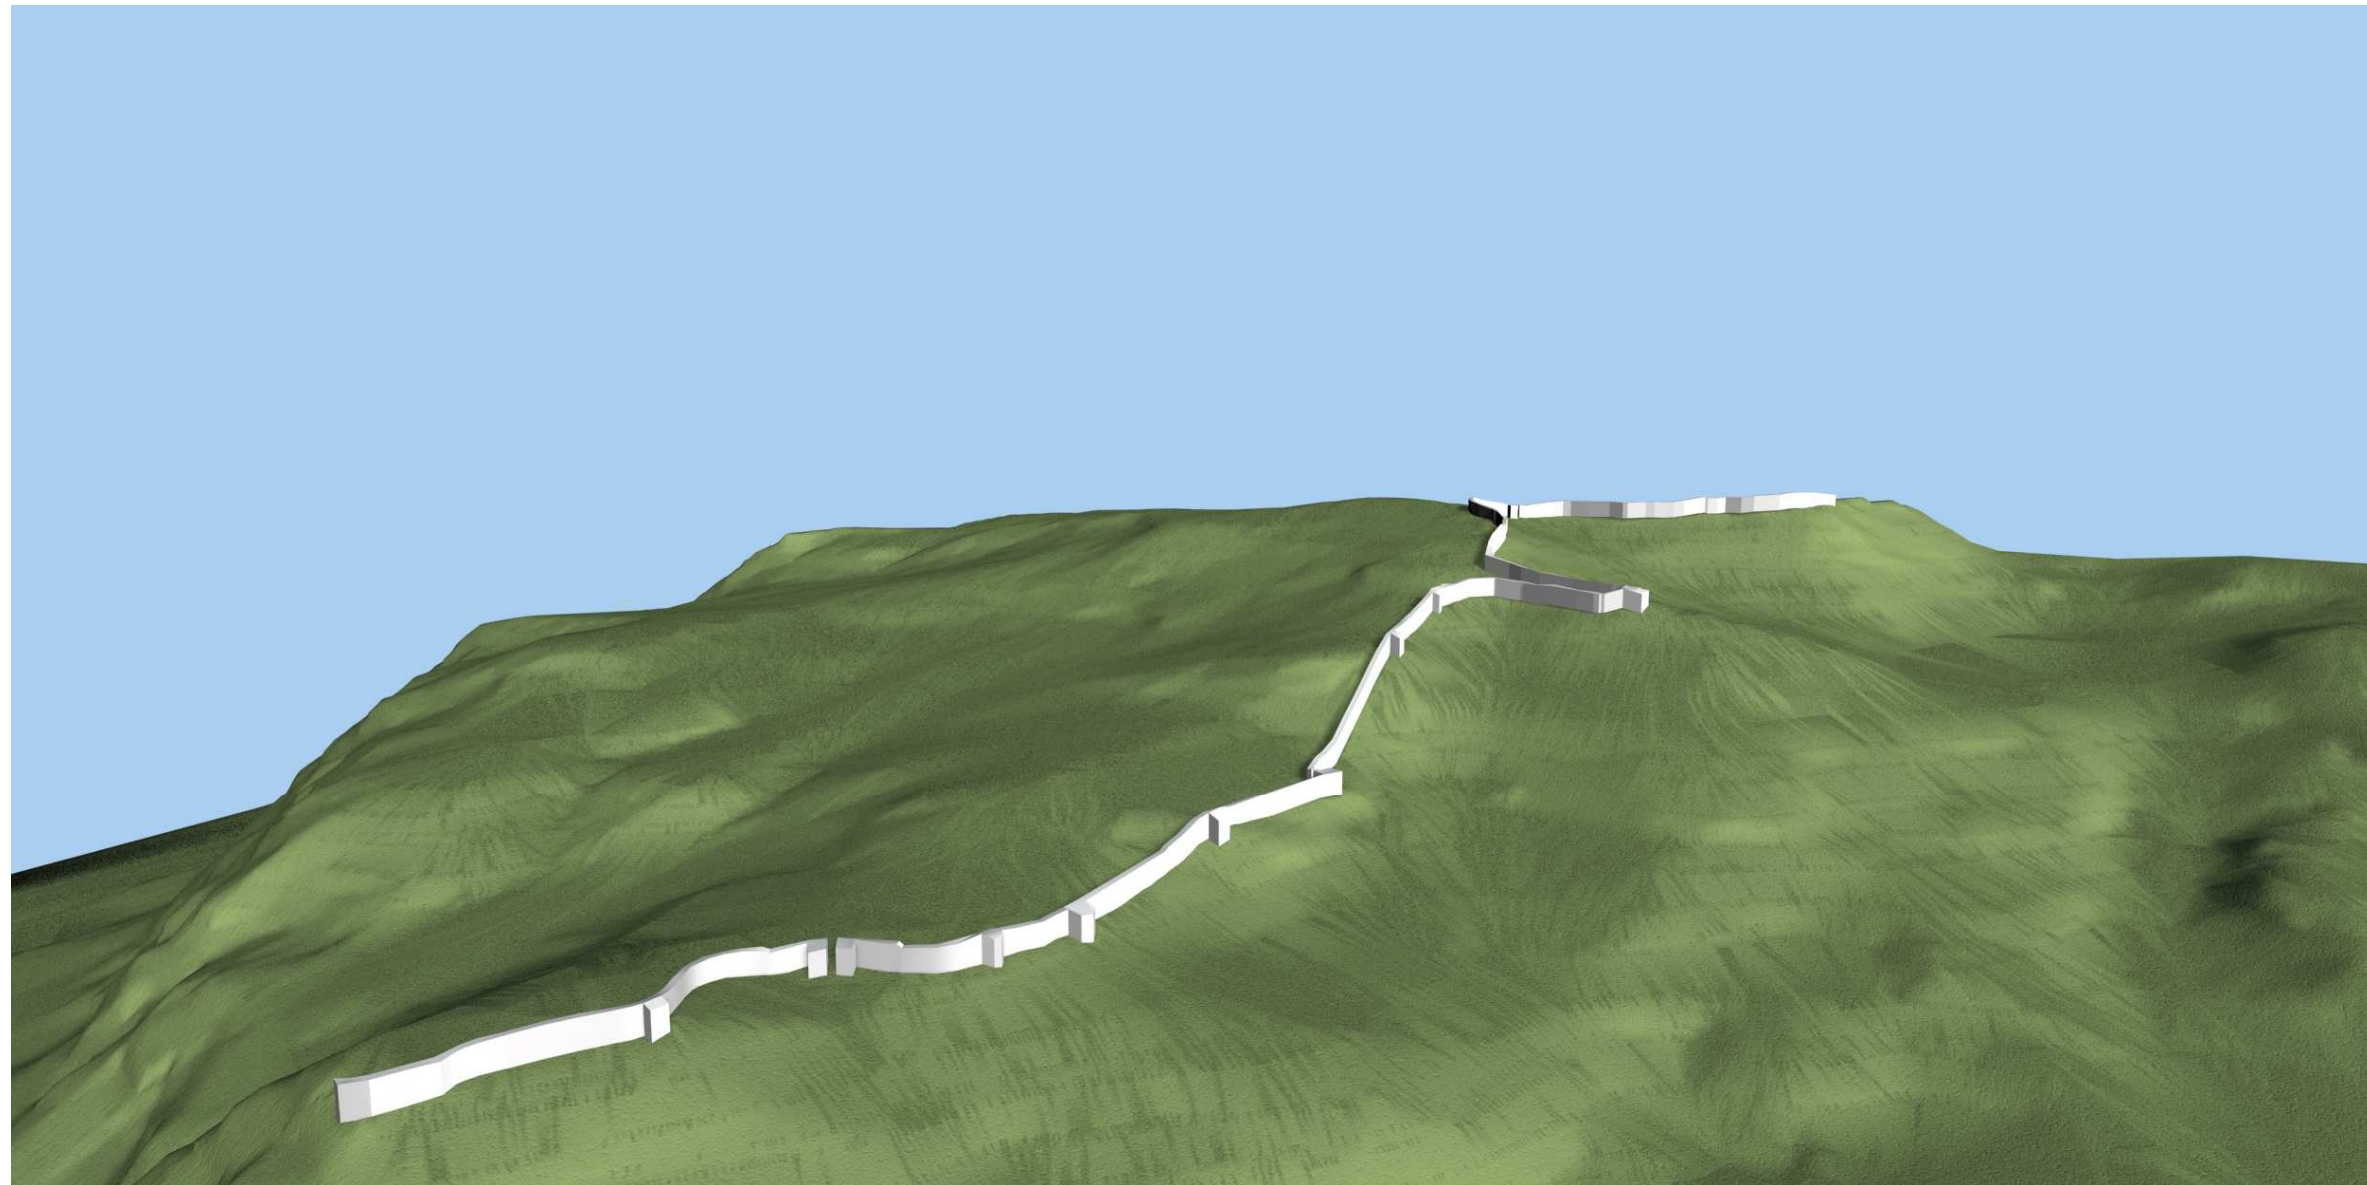

Restituzione assonometrica della fortificazione da Nord.

TAVOLA 7

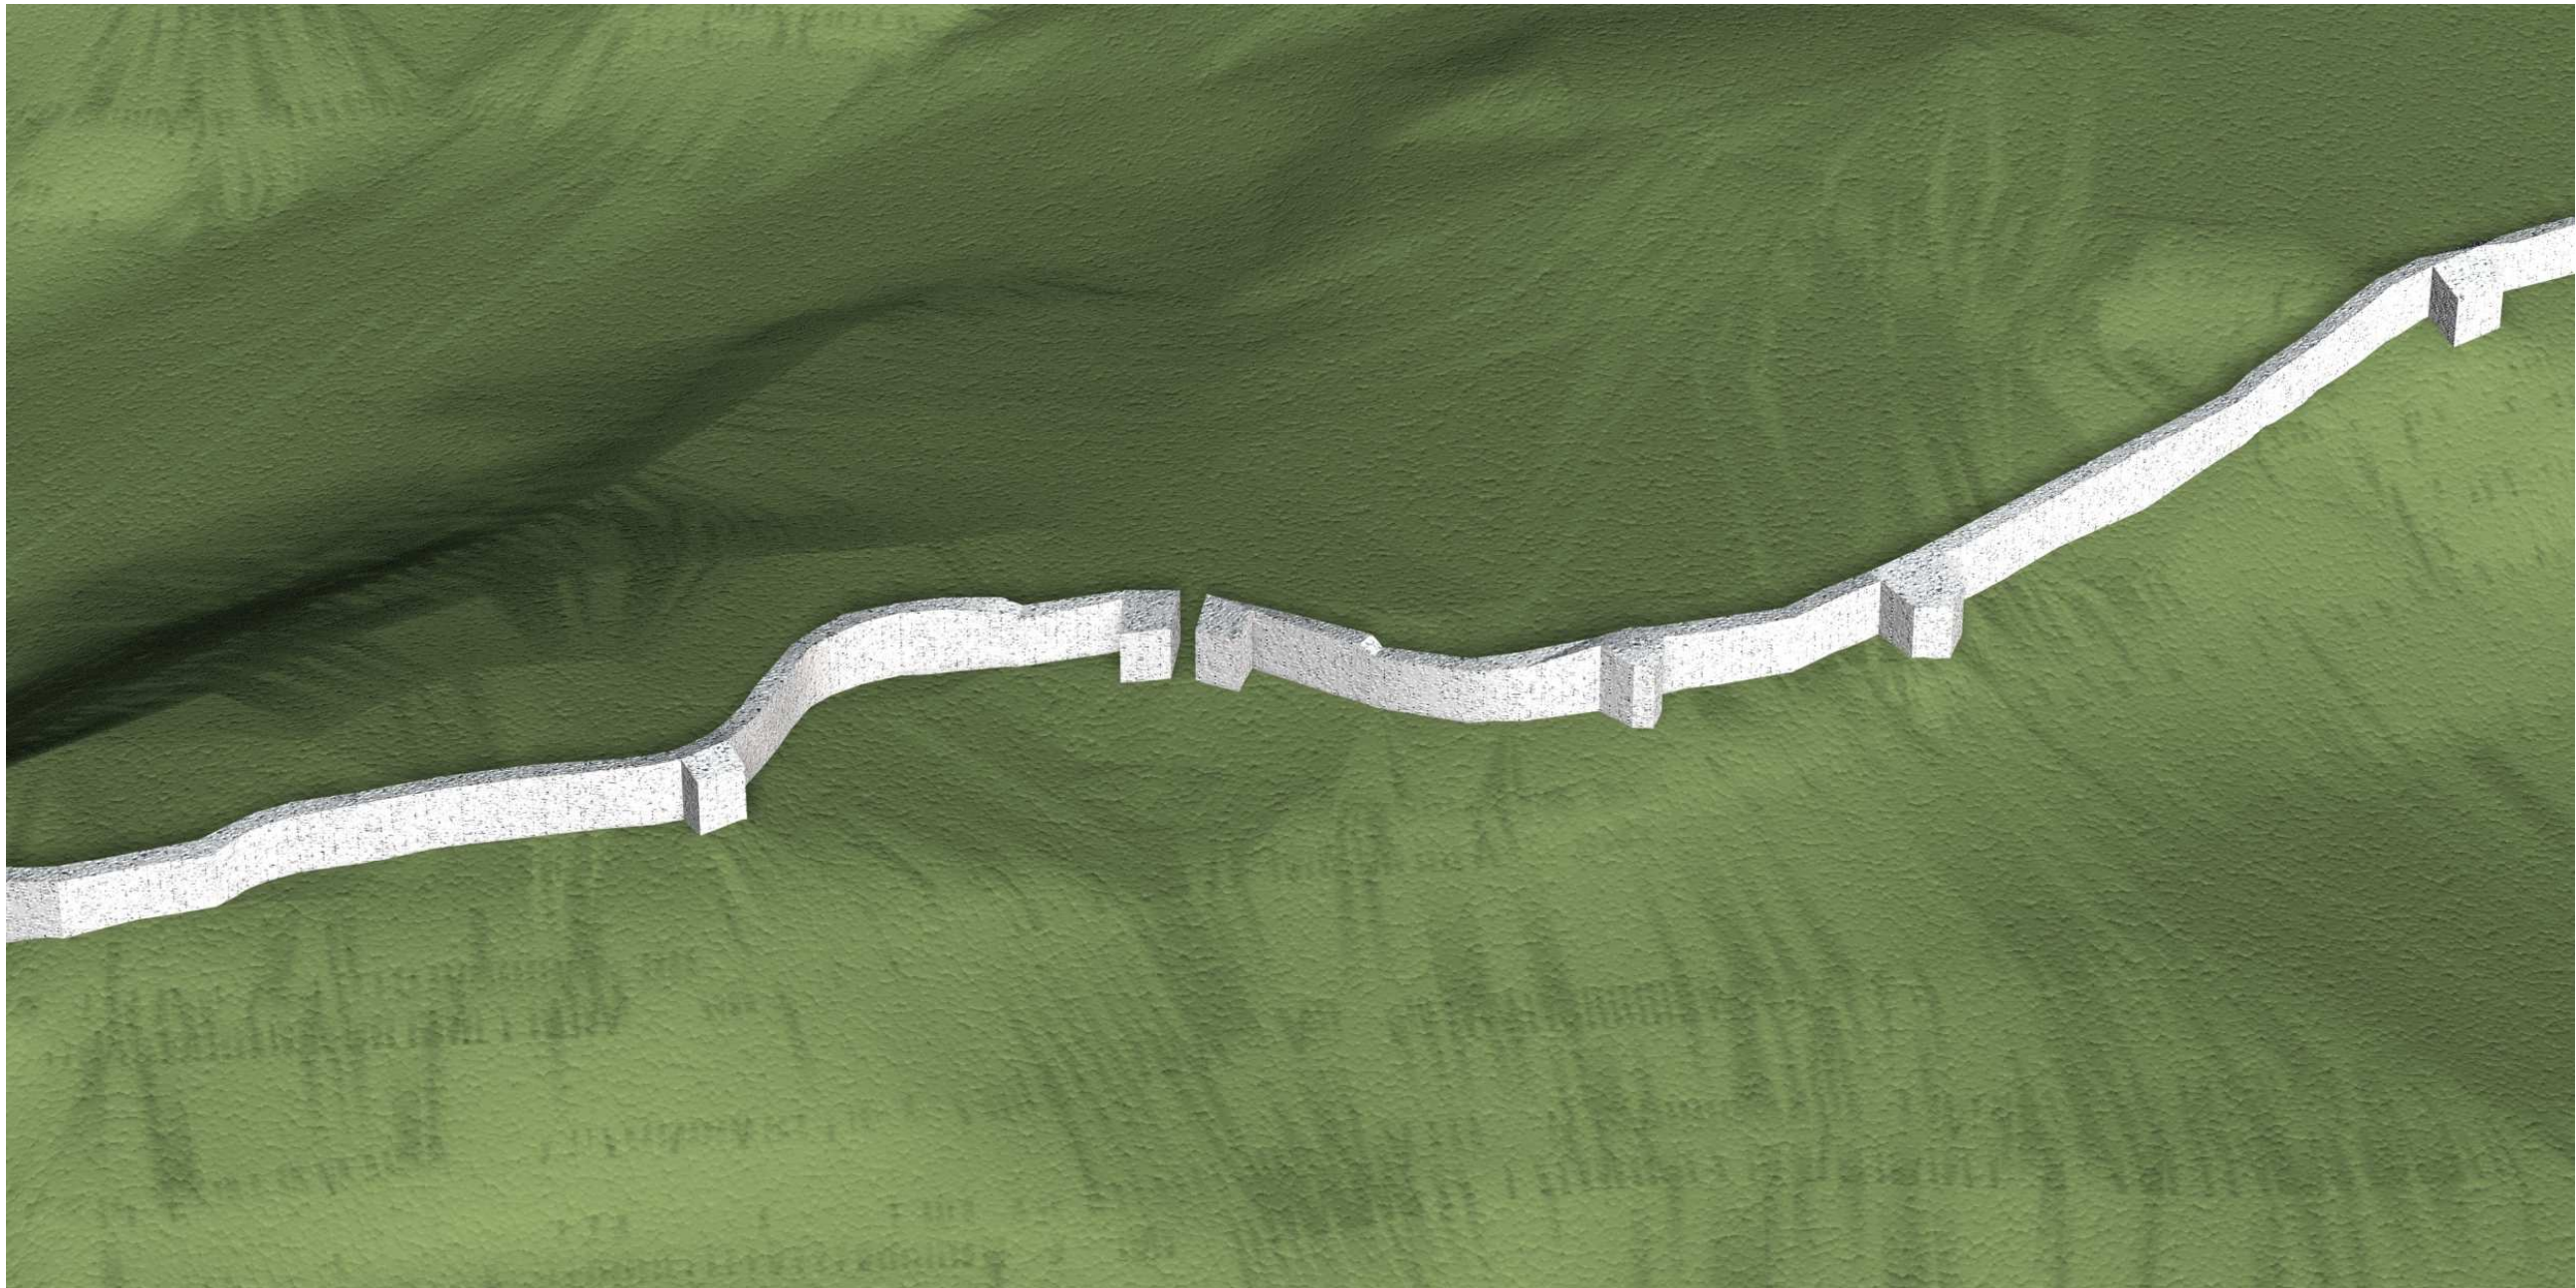

Restituzione assonometrica del tratto tra le Torri A e F.

TAVOLA 8





Restituzione del tratto superiore, al centro la Torre L.

TAVOLA 9



Ricostruzione della Porta Est, vista dall'esterno.

TAVOLA 10

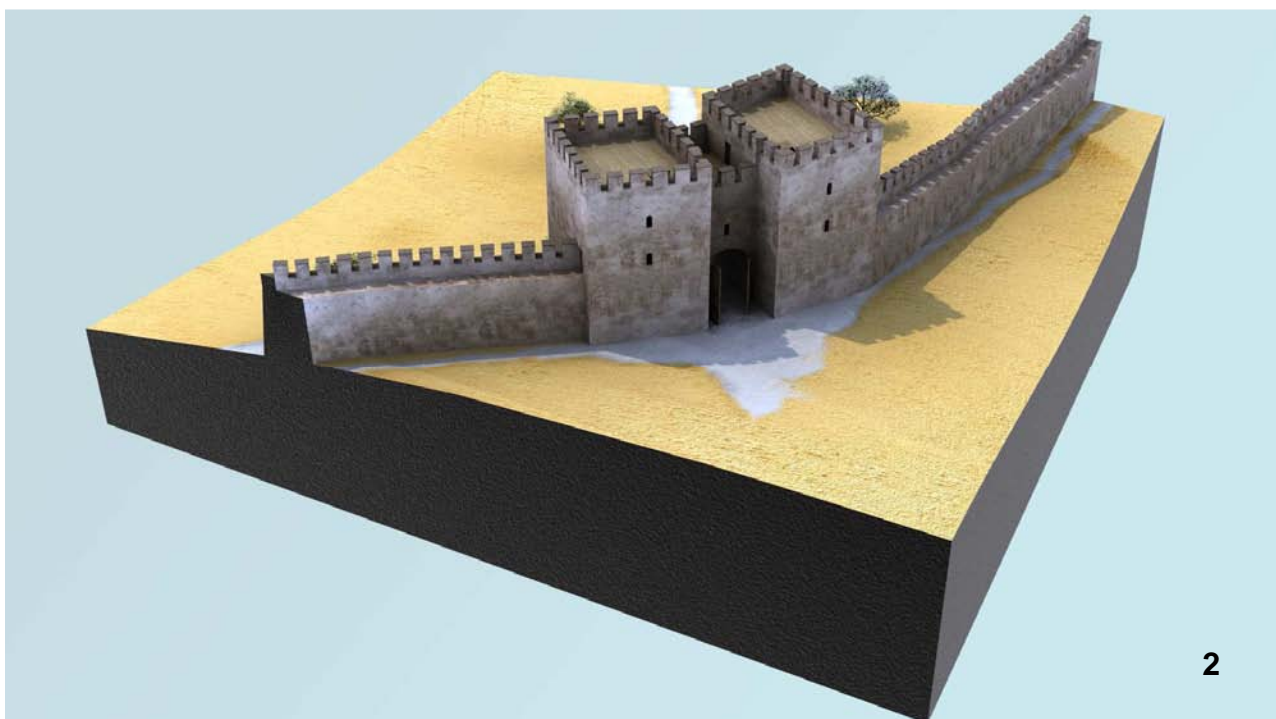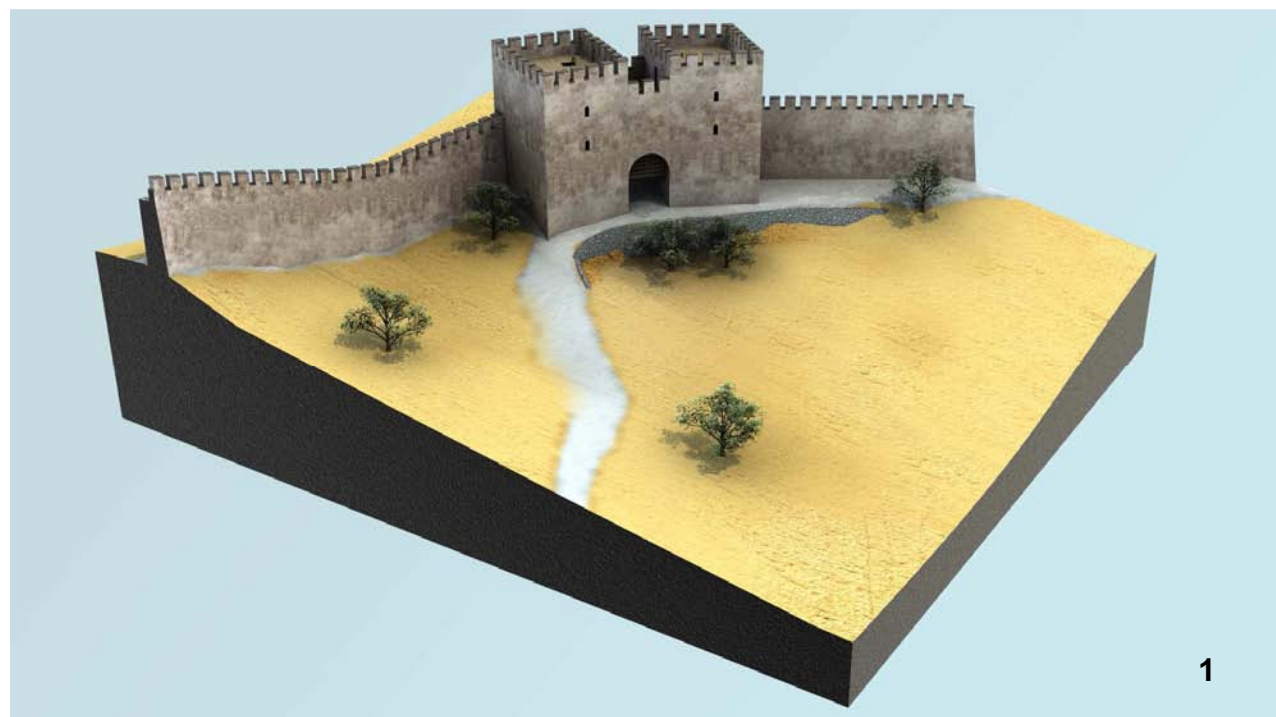


Ricostruzione della Porta Est (1: l'interno; 2 e 3: l'esterno).

TAVOLA 11



Ricostruzione della Torre A vista dall'esterno.

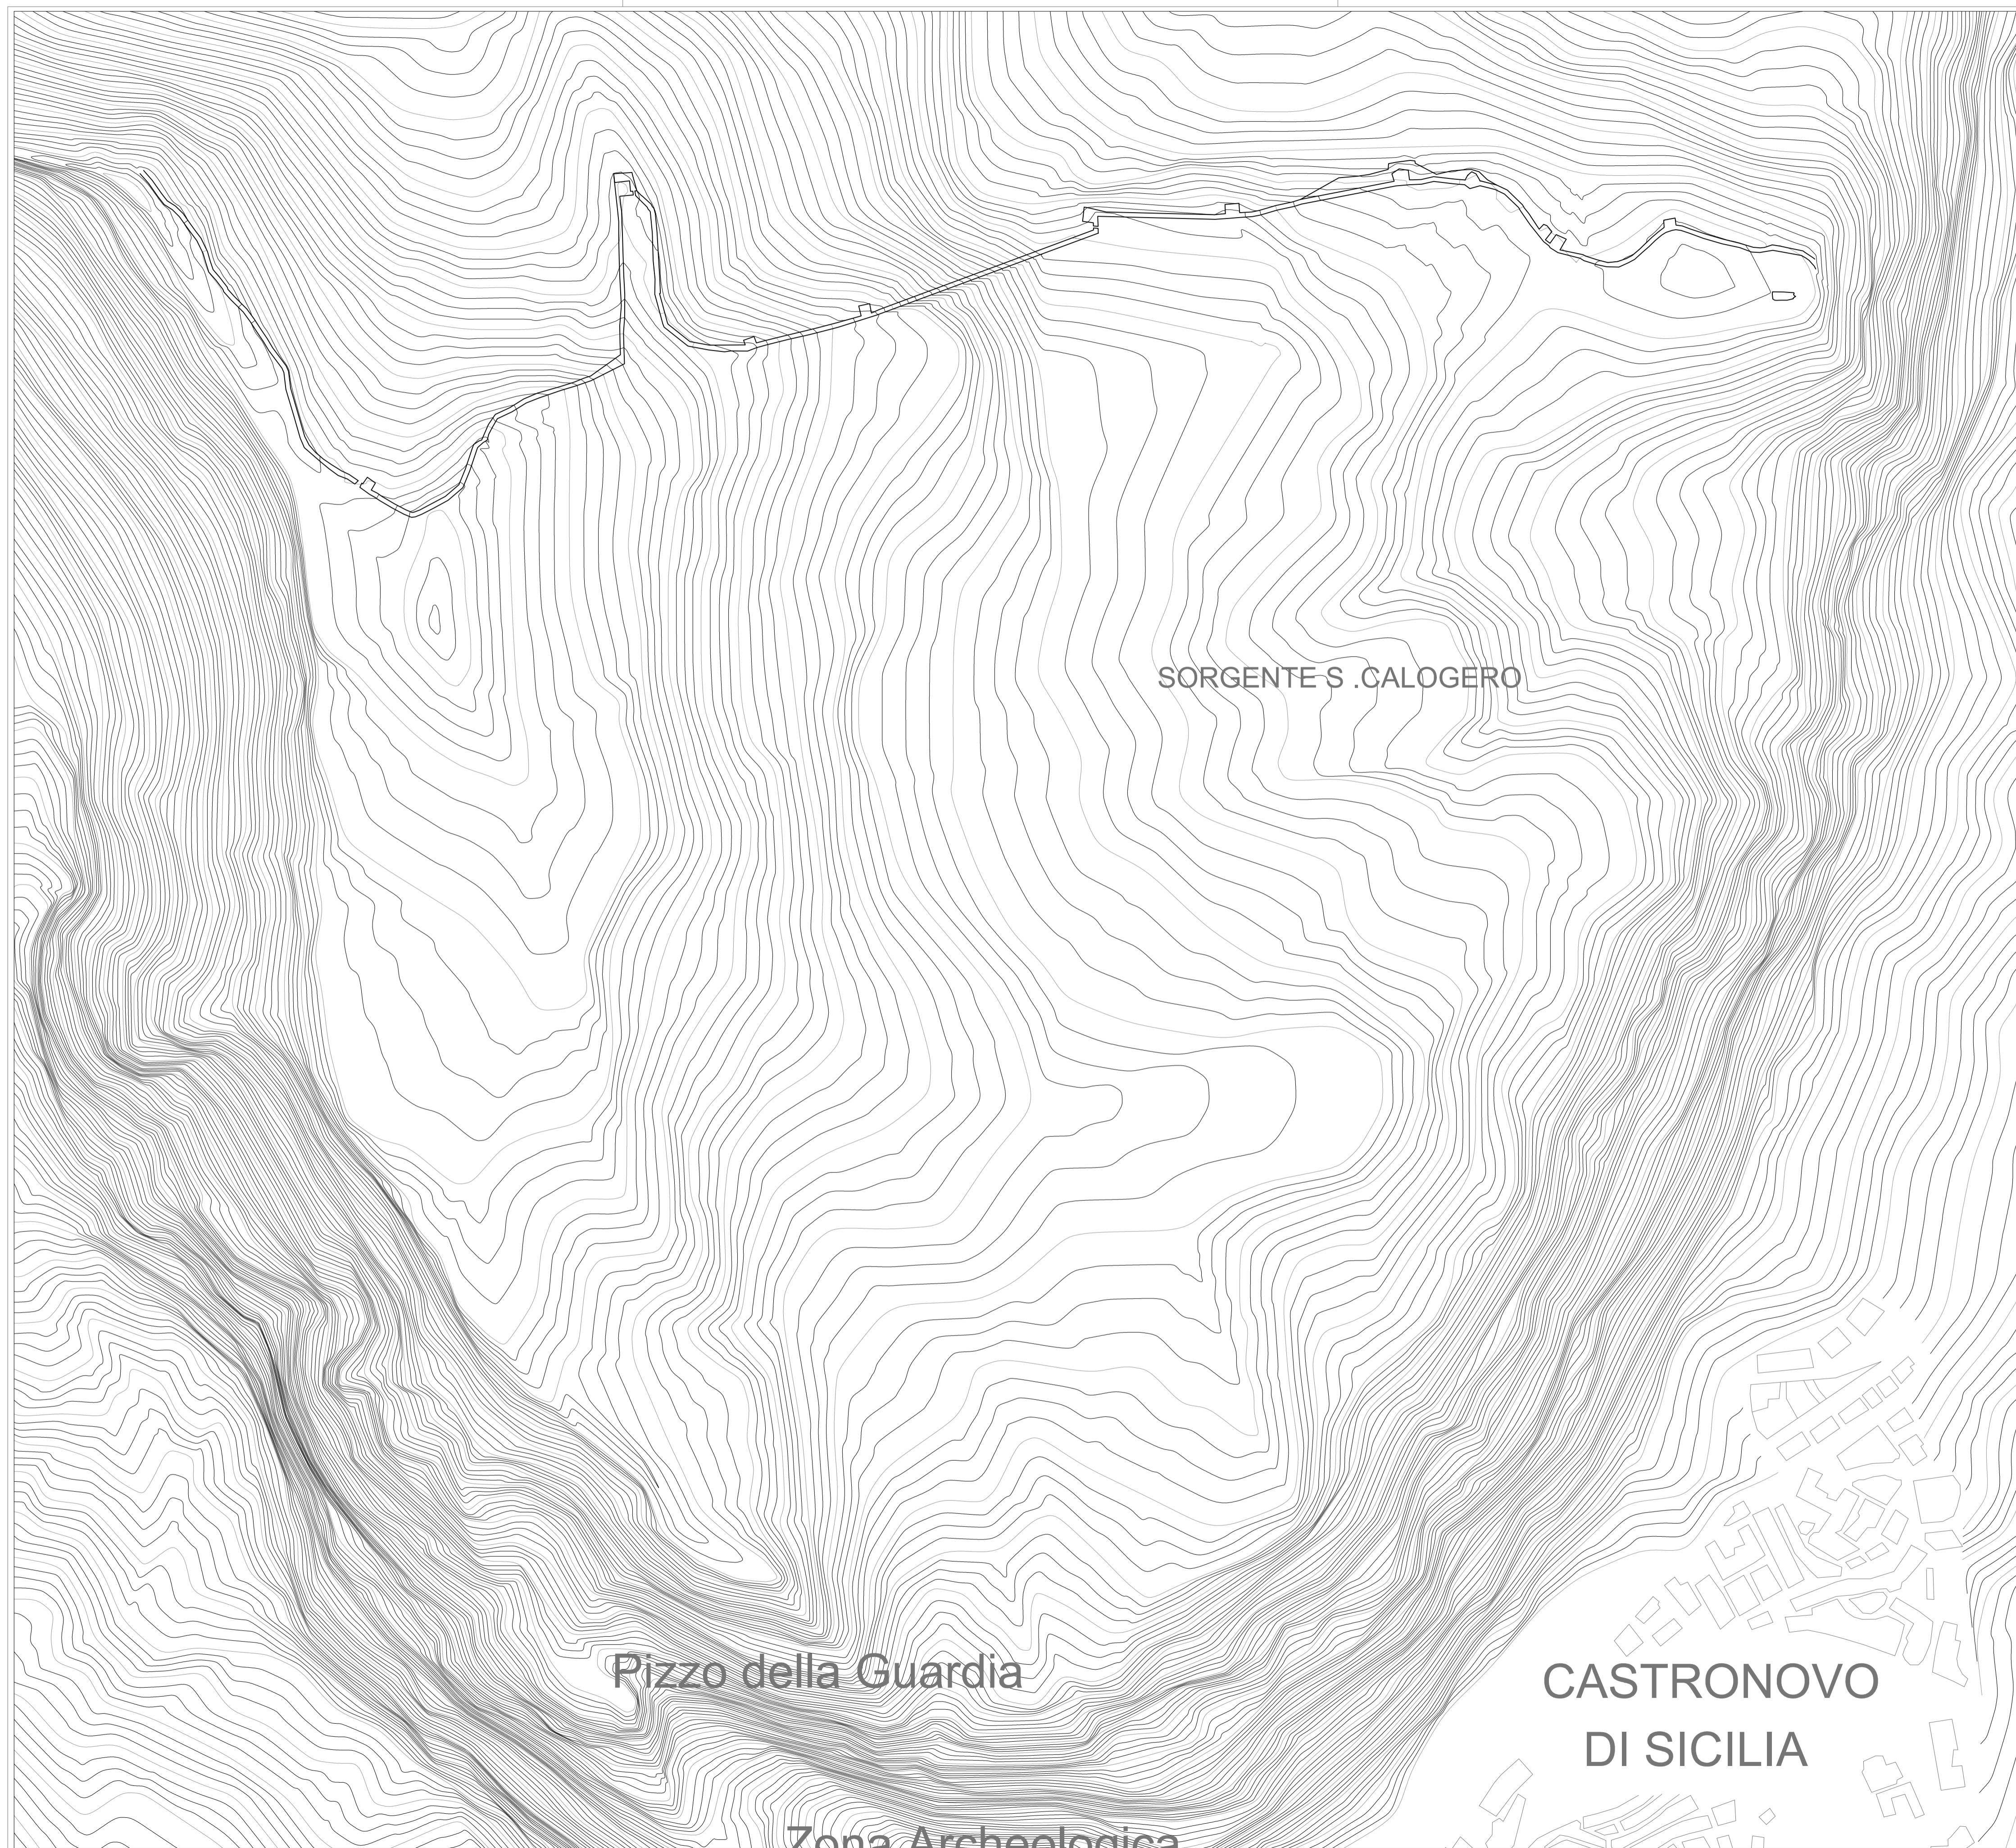

Castronovo di Sicilia (PA)
Cassero

Rilievo finale

Cima del Cassero e sviluppo mura

Località Castronovo di Sicilia

Direzione
scientifica:

Dott. Stefano Vassallo
Soprintendenza per i Beni Culturali e
Ambientali di Palermo

Rilievi:

Dott. Alessandro De Leo
Dott. Stefano di Stefano

Elaborazione
grafica:

Geom. Ebnicher Remo

Tavola 1

scala 1:2500



LEGENDA

- Integrazioni
- Limite di scavo
- ▨ Crollo

Castronovo di Sicilia (PA)
Cassero

Rilievo planimetrico
Tratto 1

Direzione scientifica: Dott. Stefano Vassallo
Soprintendenza per i Beni Culturali e Ambientali di Palermo

Rilievi: Dott. Alessandro De Leo
Dott. Stefano di Stefano

Elaborazione grafica: Studio tecnico geom. Ebnicher Remo

Tavola 1

scala 1:50



Castronovo di Sicilia (PA)
Cassero

Rilievo planimetrico
Tratto 1

Direzione scientifica: Dott. Stefano Vassallo
Soprintendenza per i Beni Culturali e
Ambientali di Palermo

Rilievi: Dott. Alessandro De Leo
Dott. Stefano di Stefano

Elaborazione grafica: Geom. Ebnicher Remo


Tavola 2

scala 1:50



LEGENDA

- Integrazioni
- Limite di scavo
- ▨ Crollo

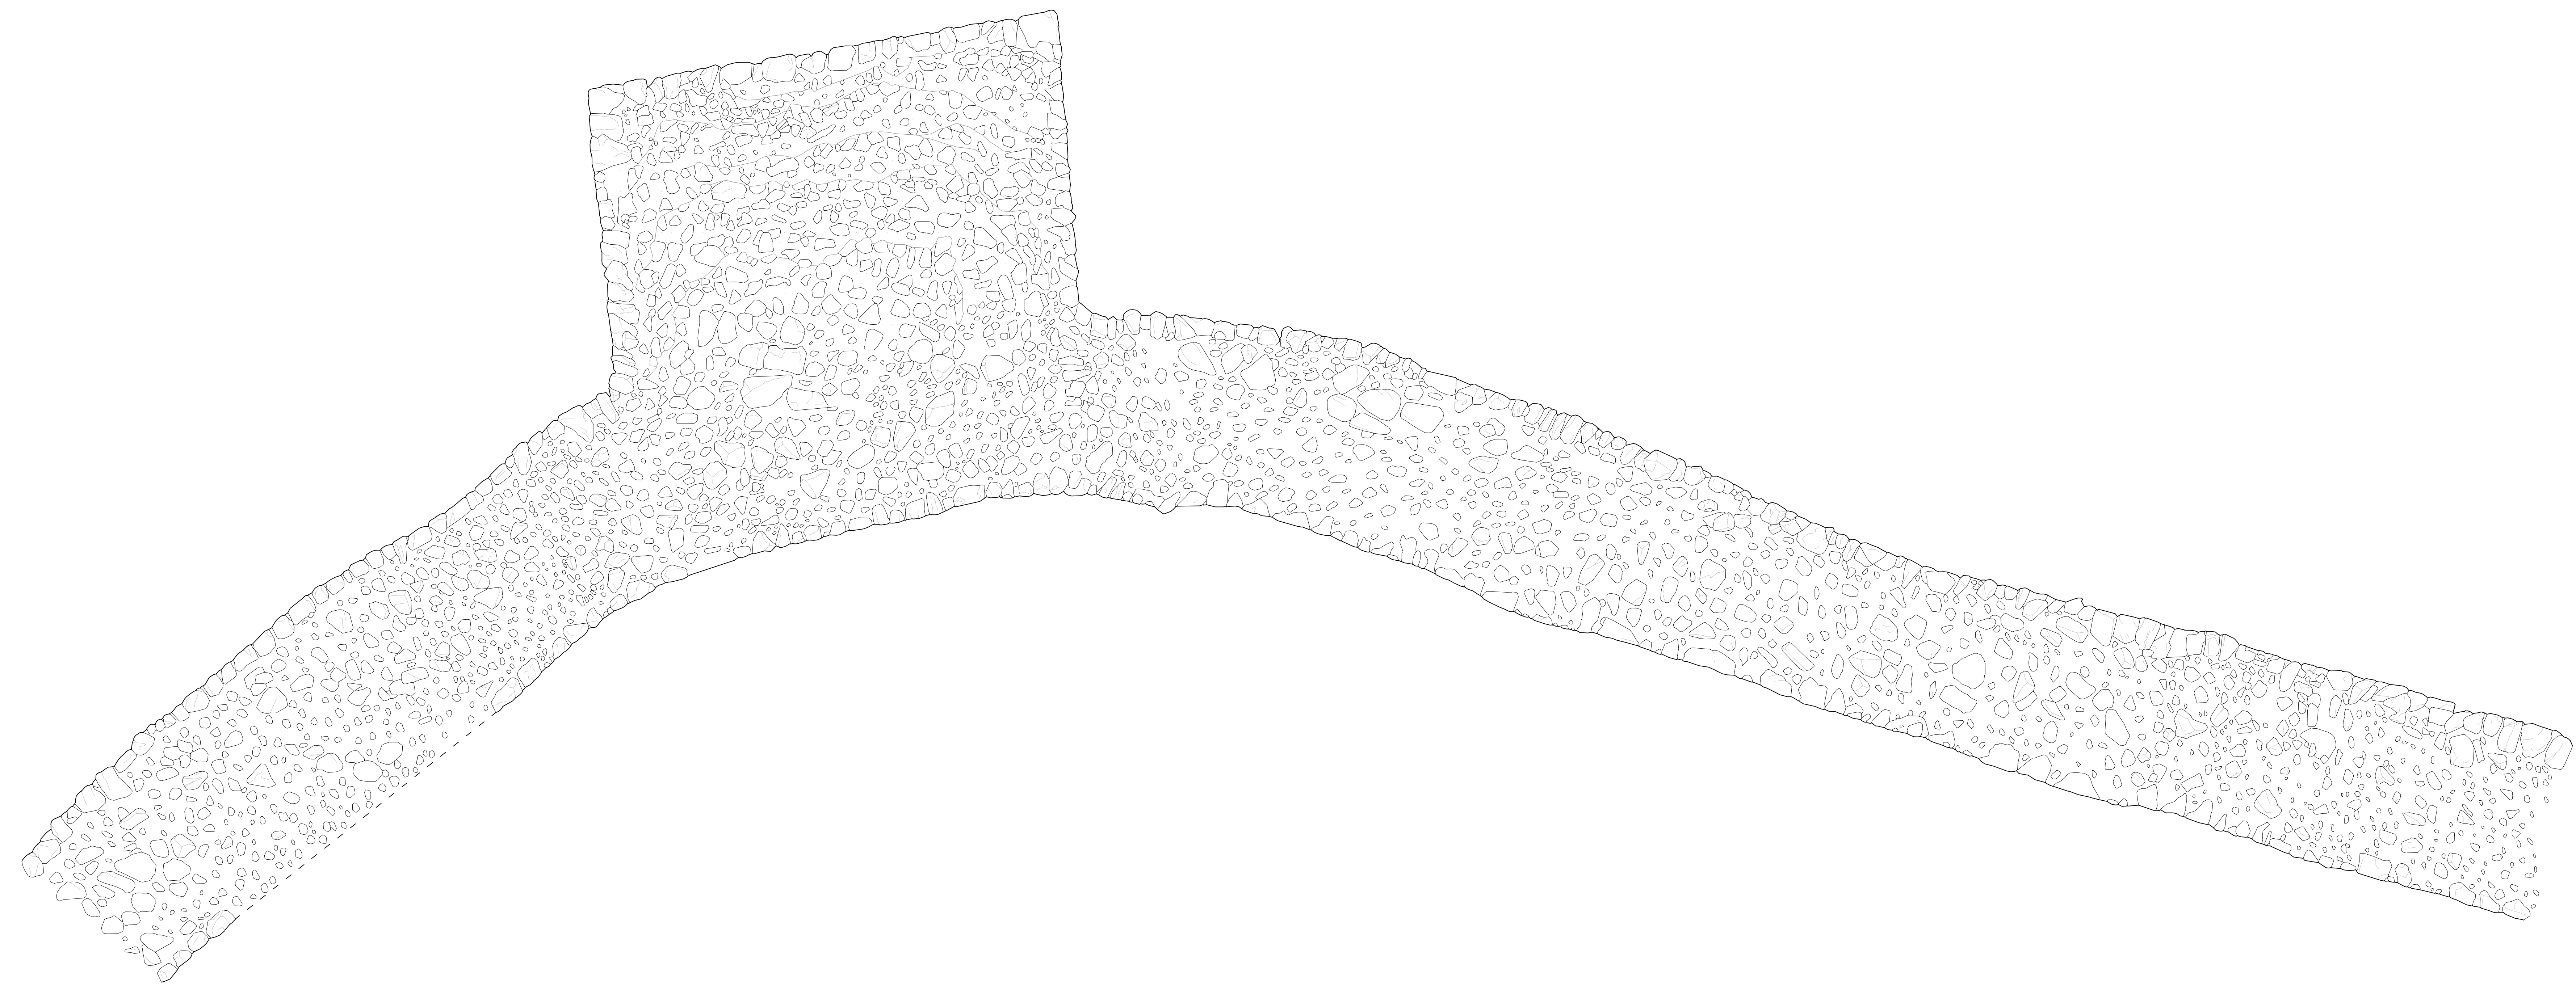

Castronovo di Sicilia (PA)
Cassero

Rilievo planimetrico
Torre A, Tratto 1, Tratto 2



Direzione scientifica: Dott. Stefano Vassallo
Soprintendenza per i Beni Culturali e
Ambientali di Palermo


Rilievi: Dott. Alessandro De Leo
Dott. Stefano di Stefano

Elaborazione grafica: Geom. Ebnicher Remo

Tavola 3


scala 1:50

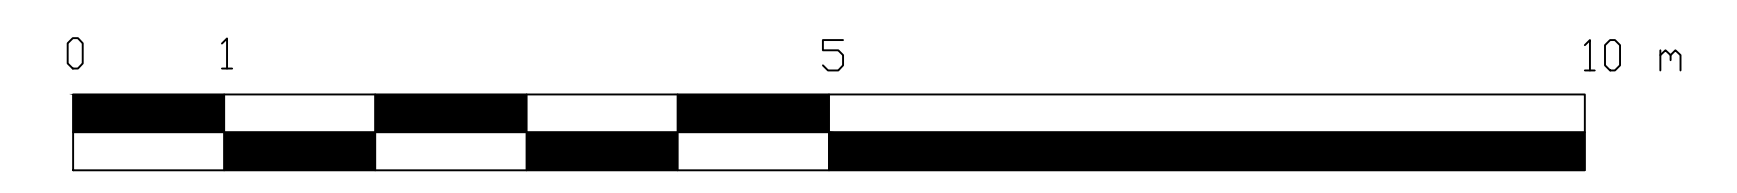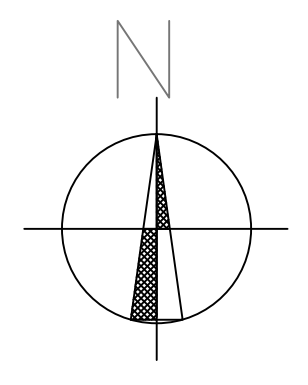

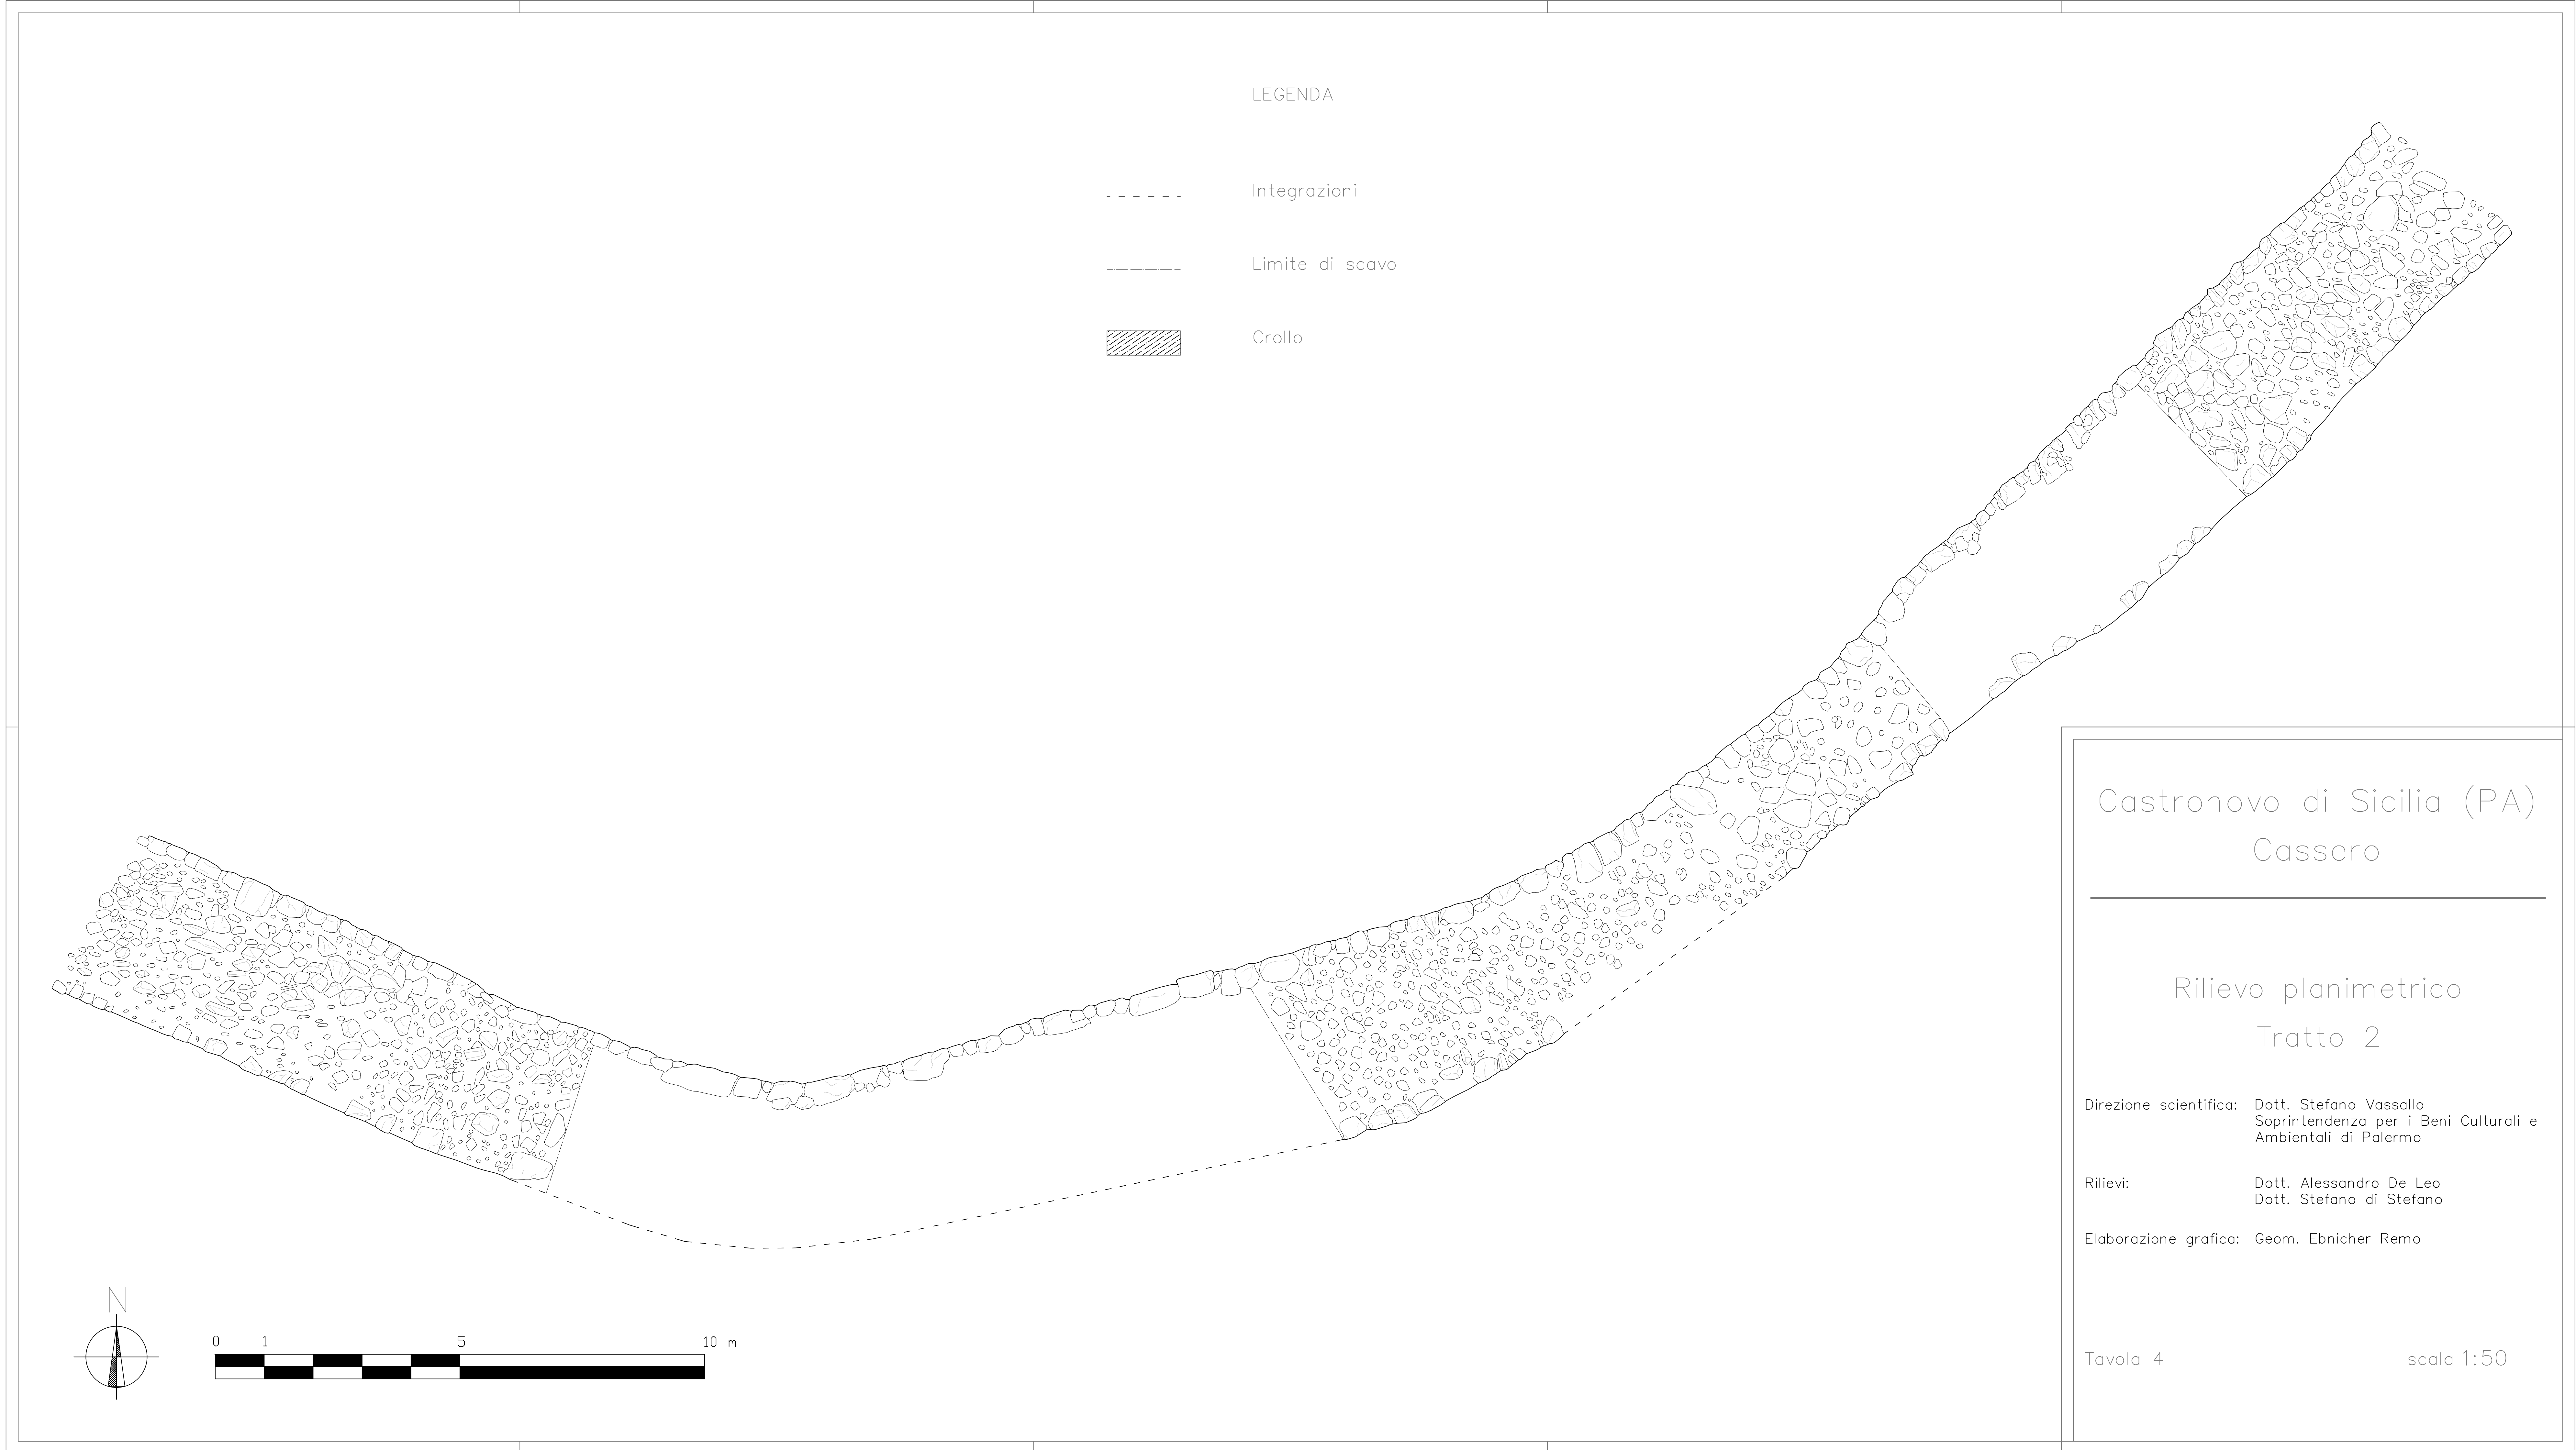

LEGENDA

- - - - - Integrazioni
- Limite di scavo
- ▨ Crollo

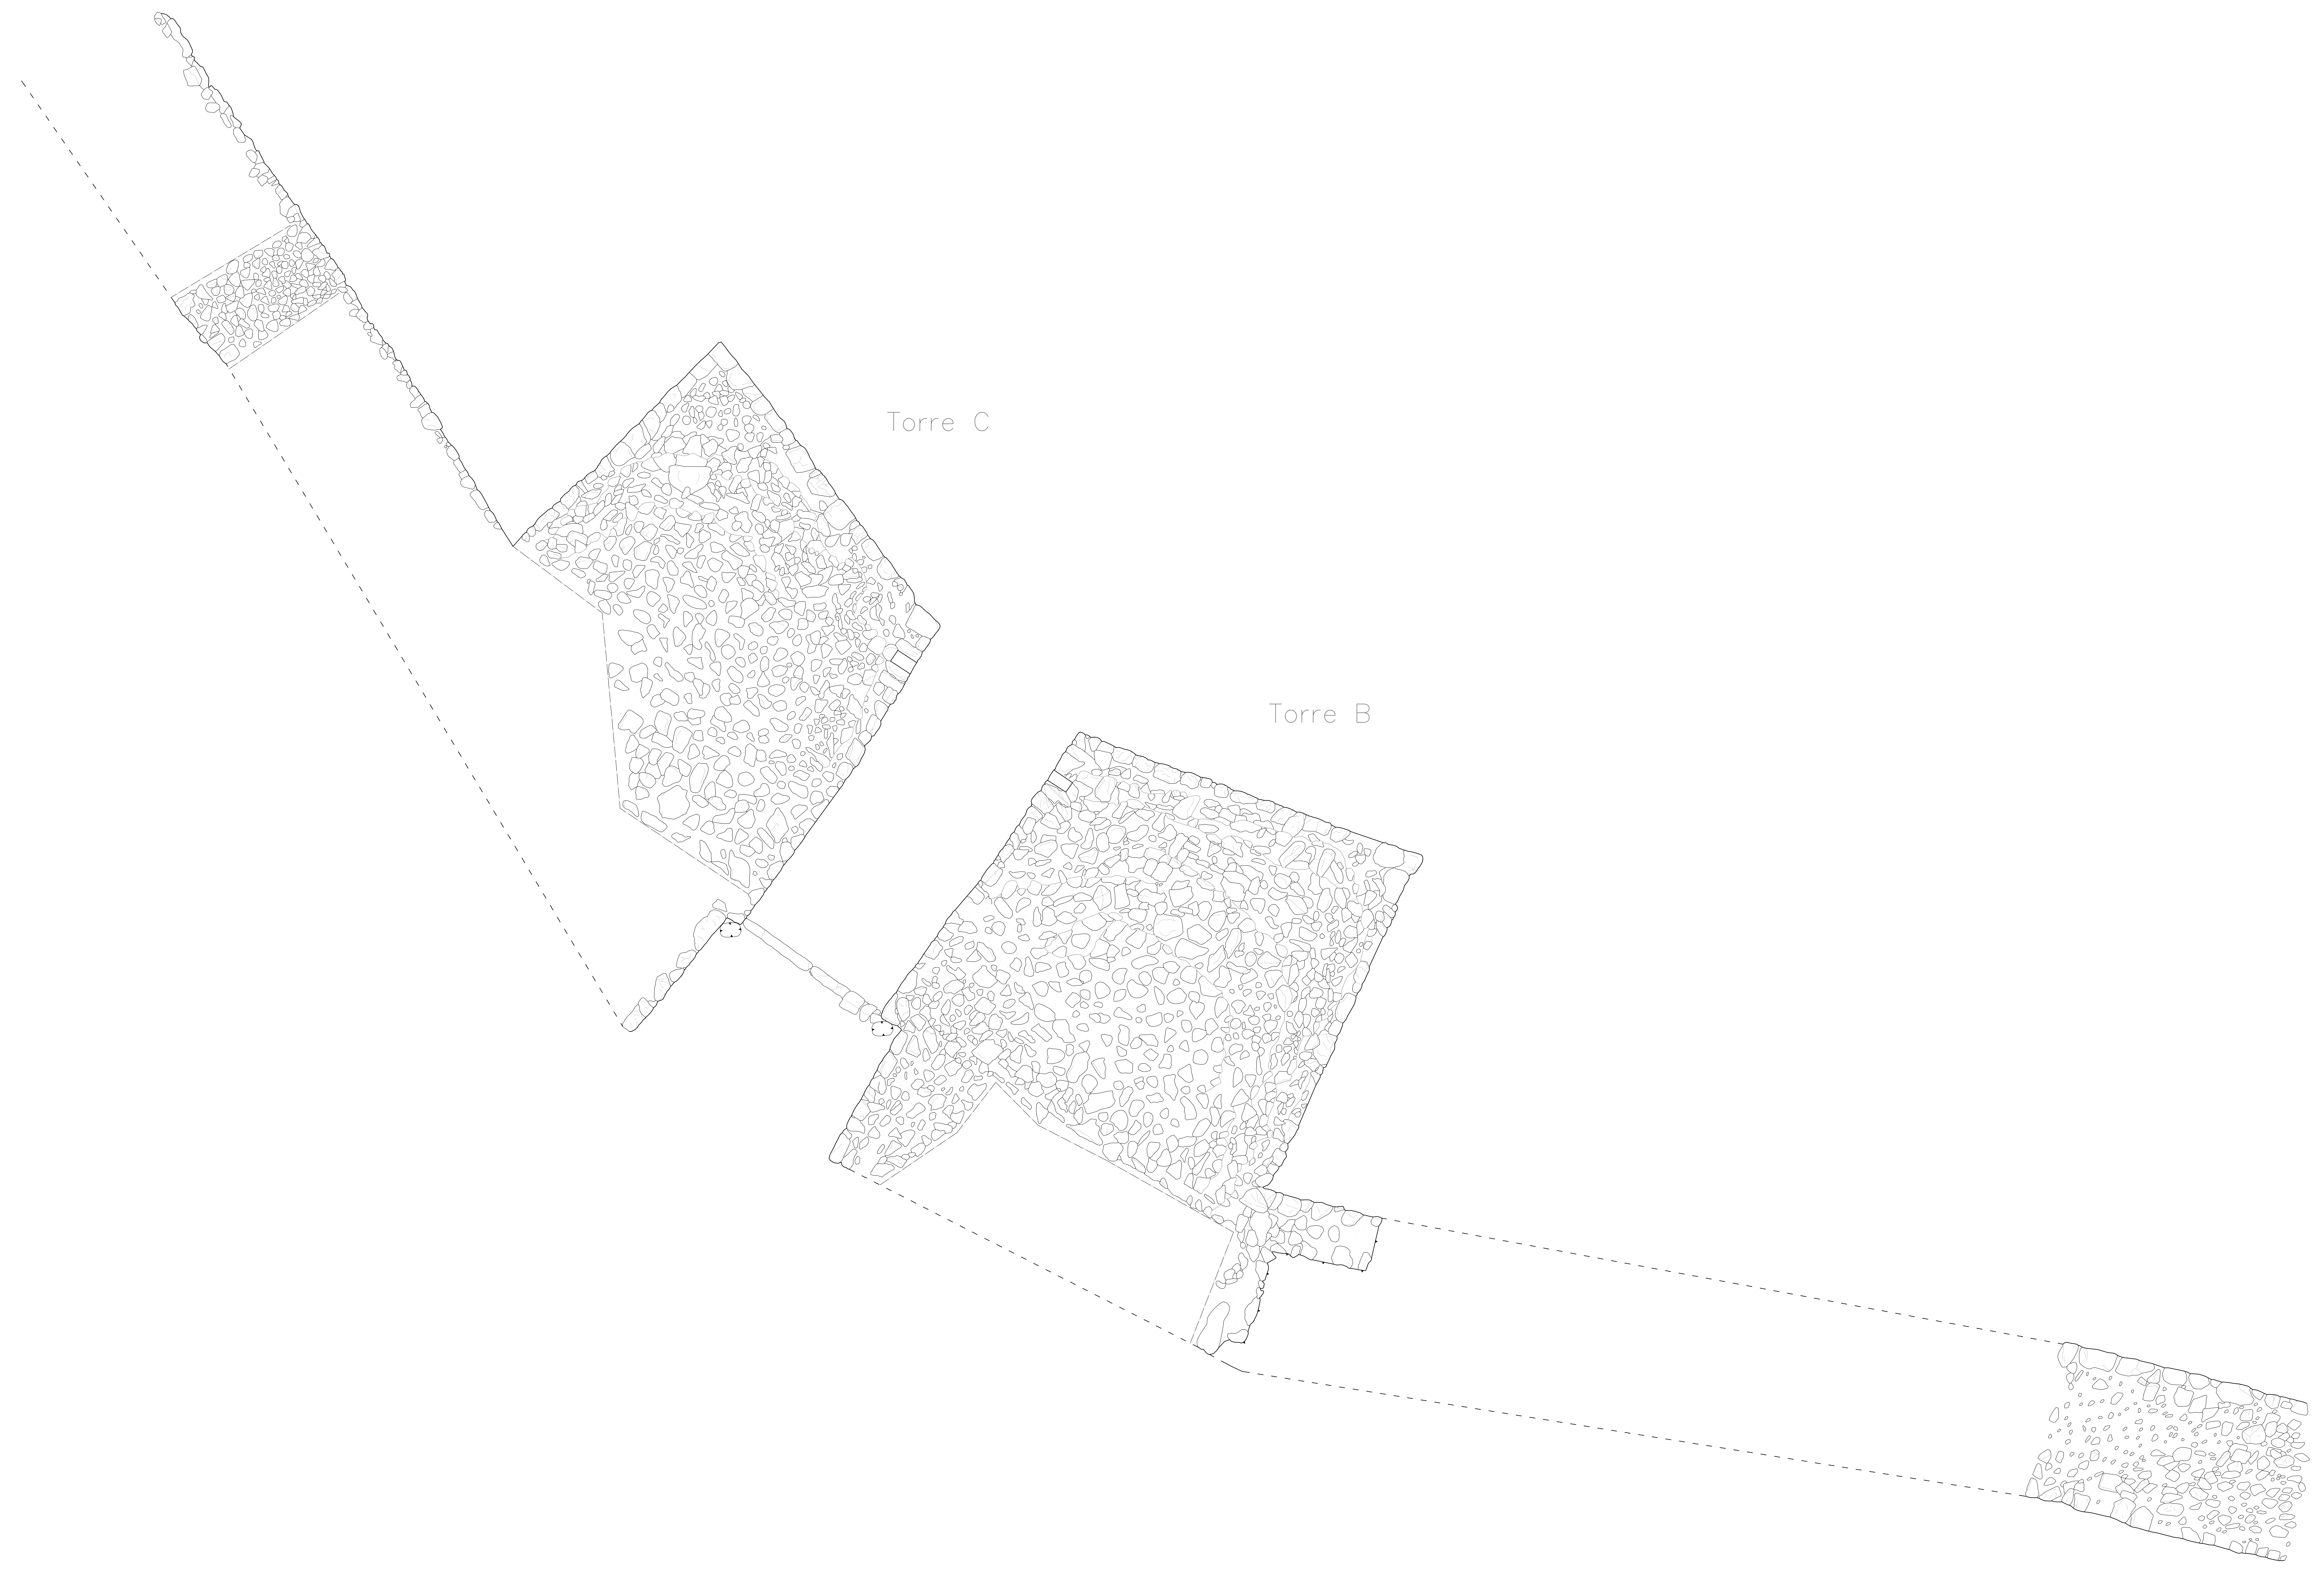


Castronovo di Sicilia (PA)
Cassero

Rilievo planimetrico
Torre B, Torre C (Porta Est)
Tratto 2, Tratto3

Direzione scientifica: Dott. Stefano Vassallo
Soprintendenza per i Beni Culturali e
Ambientali di Palermo

Rilievi: Dott. Alessandro De Leo
Dott. Stefano di Stefano

Elaborazione grafica: Geom. Ebnicher Remo

 

LEGENDA

- Integrazioni
- Limite di scavo
- ▨ Crollo

Castronovo di Sicilia (PA)
Cassero

Rilievo planimetrico
Torre D
Tratto 3, Tratto 4

Direzione scientifica: Dott. Stefano Vassallo
Soprintendenza per i Beni Culturali e Ambientali di Palermo

Rilevi: Dott. Alessandro De Leo
Dott. Stefano di Stefano

Elaborazione grafica: Geom. Ebnicher Remo

Tavola 6

scala 1:50



LEGENDA

- Integrazioni
- Limite di scavo
- ▨ Crollo

Castronovo di Sicilia (PA)
Cassero

Rilievo planimetrico
Torre E, US 38


Direzione scientifica: Dott. Stefano Vassallo
Soprintendenza per i Beni Culturali e
Ambientali di Palermo

Rilievi: Dott. Alessandro De Leo
Dott. Stefano di Stefano

Elaborazione grafica: Geom. Ebnicher Remo

Tavola 7

scala 1:50

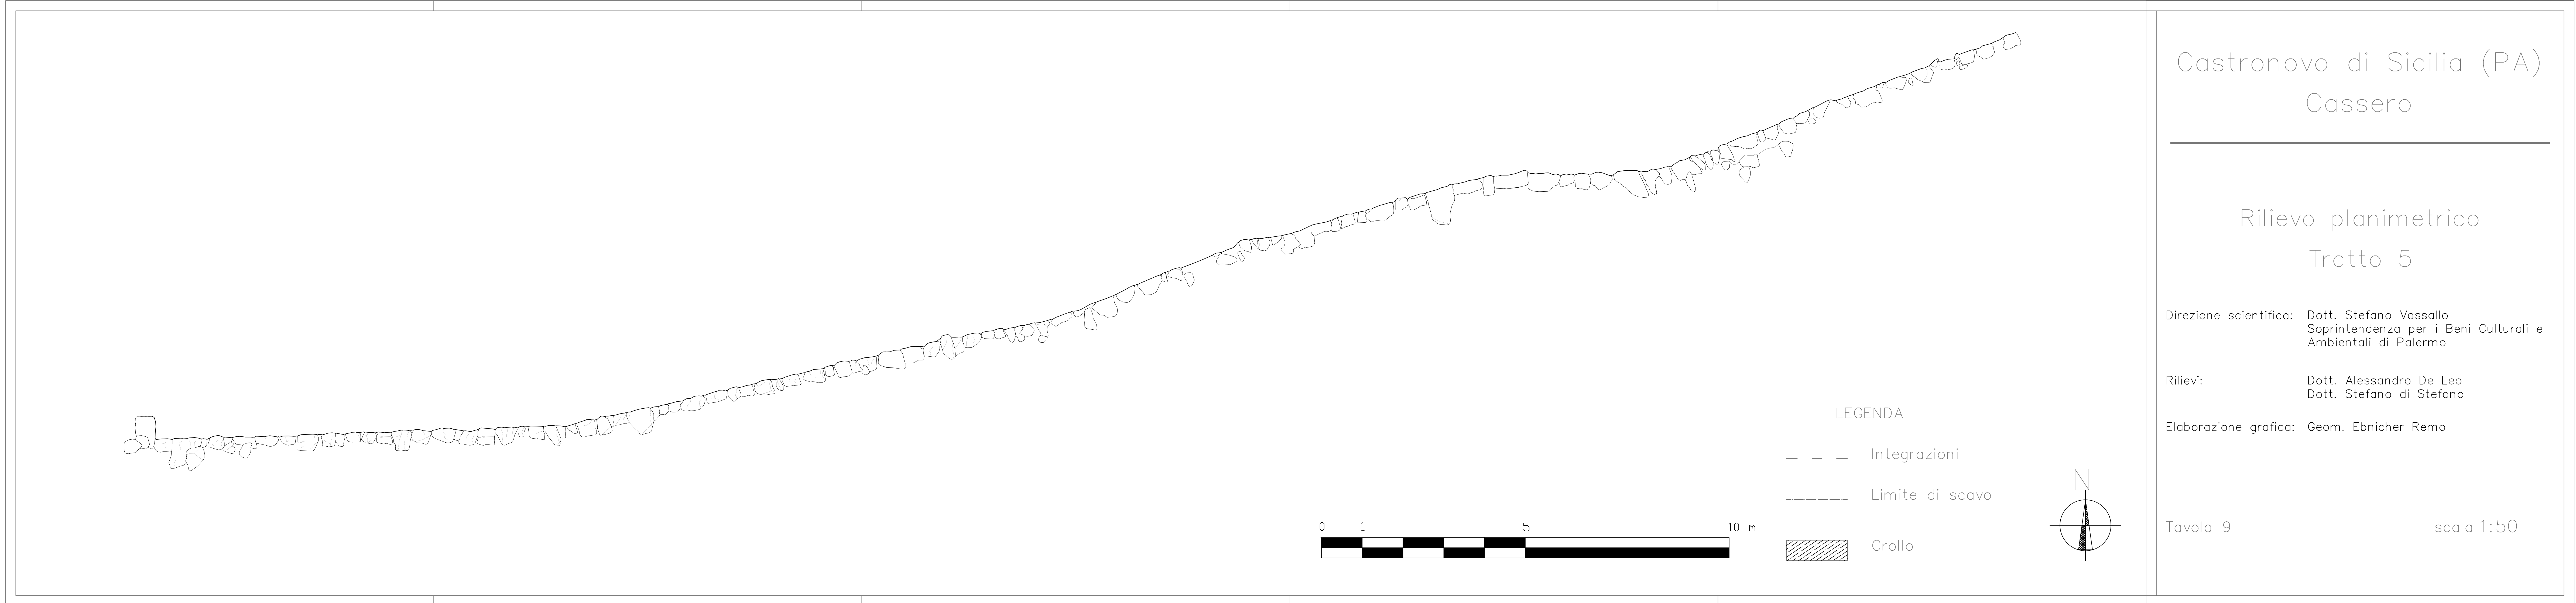

Castronovo di Sicilia (PA)
Cassero

Rilievo planimetrico
Tratto 5

Direzione scientifica: Dott. Stefano Vassallo
Soprintendenza per i Beni Culturali e
Ambientali di Palermo

Rilievi: Dott. Alessandro De Leo
Dott. Stefano di Stefano



Elaborazione grafica: Geom. Ebnicher Remo

Tavola 9

scala 1:50

LEGENDA

- Integrazioni
- Limite di scavo
-  Crollo

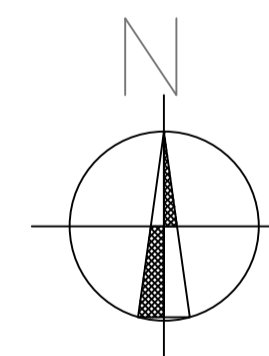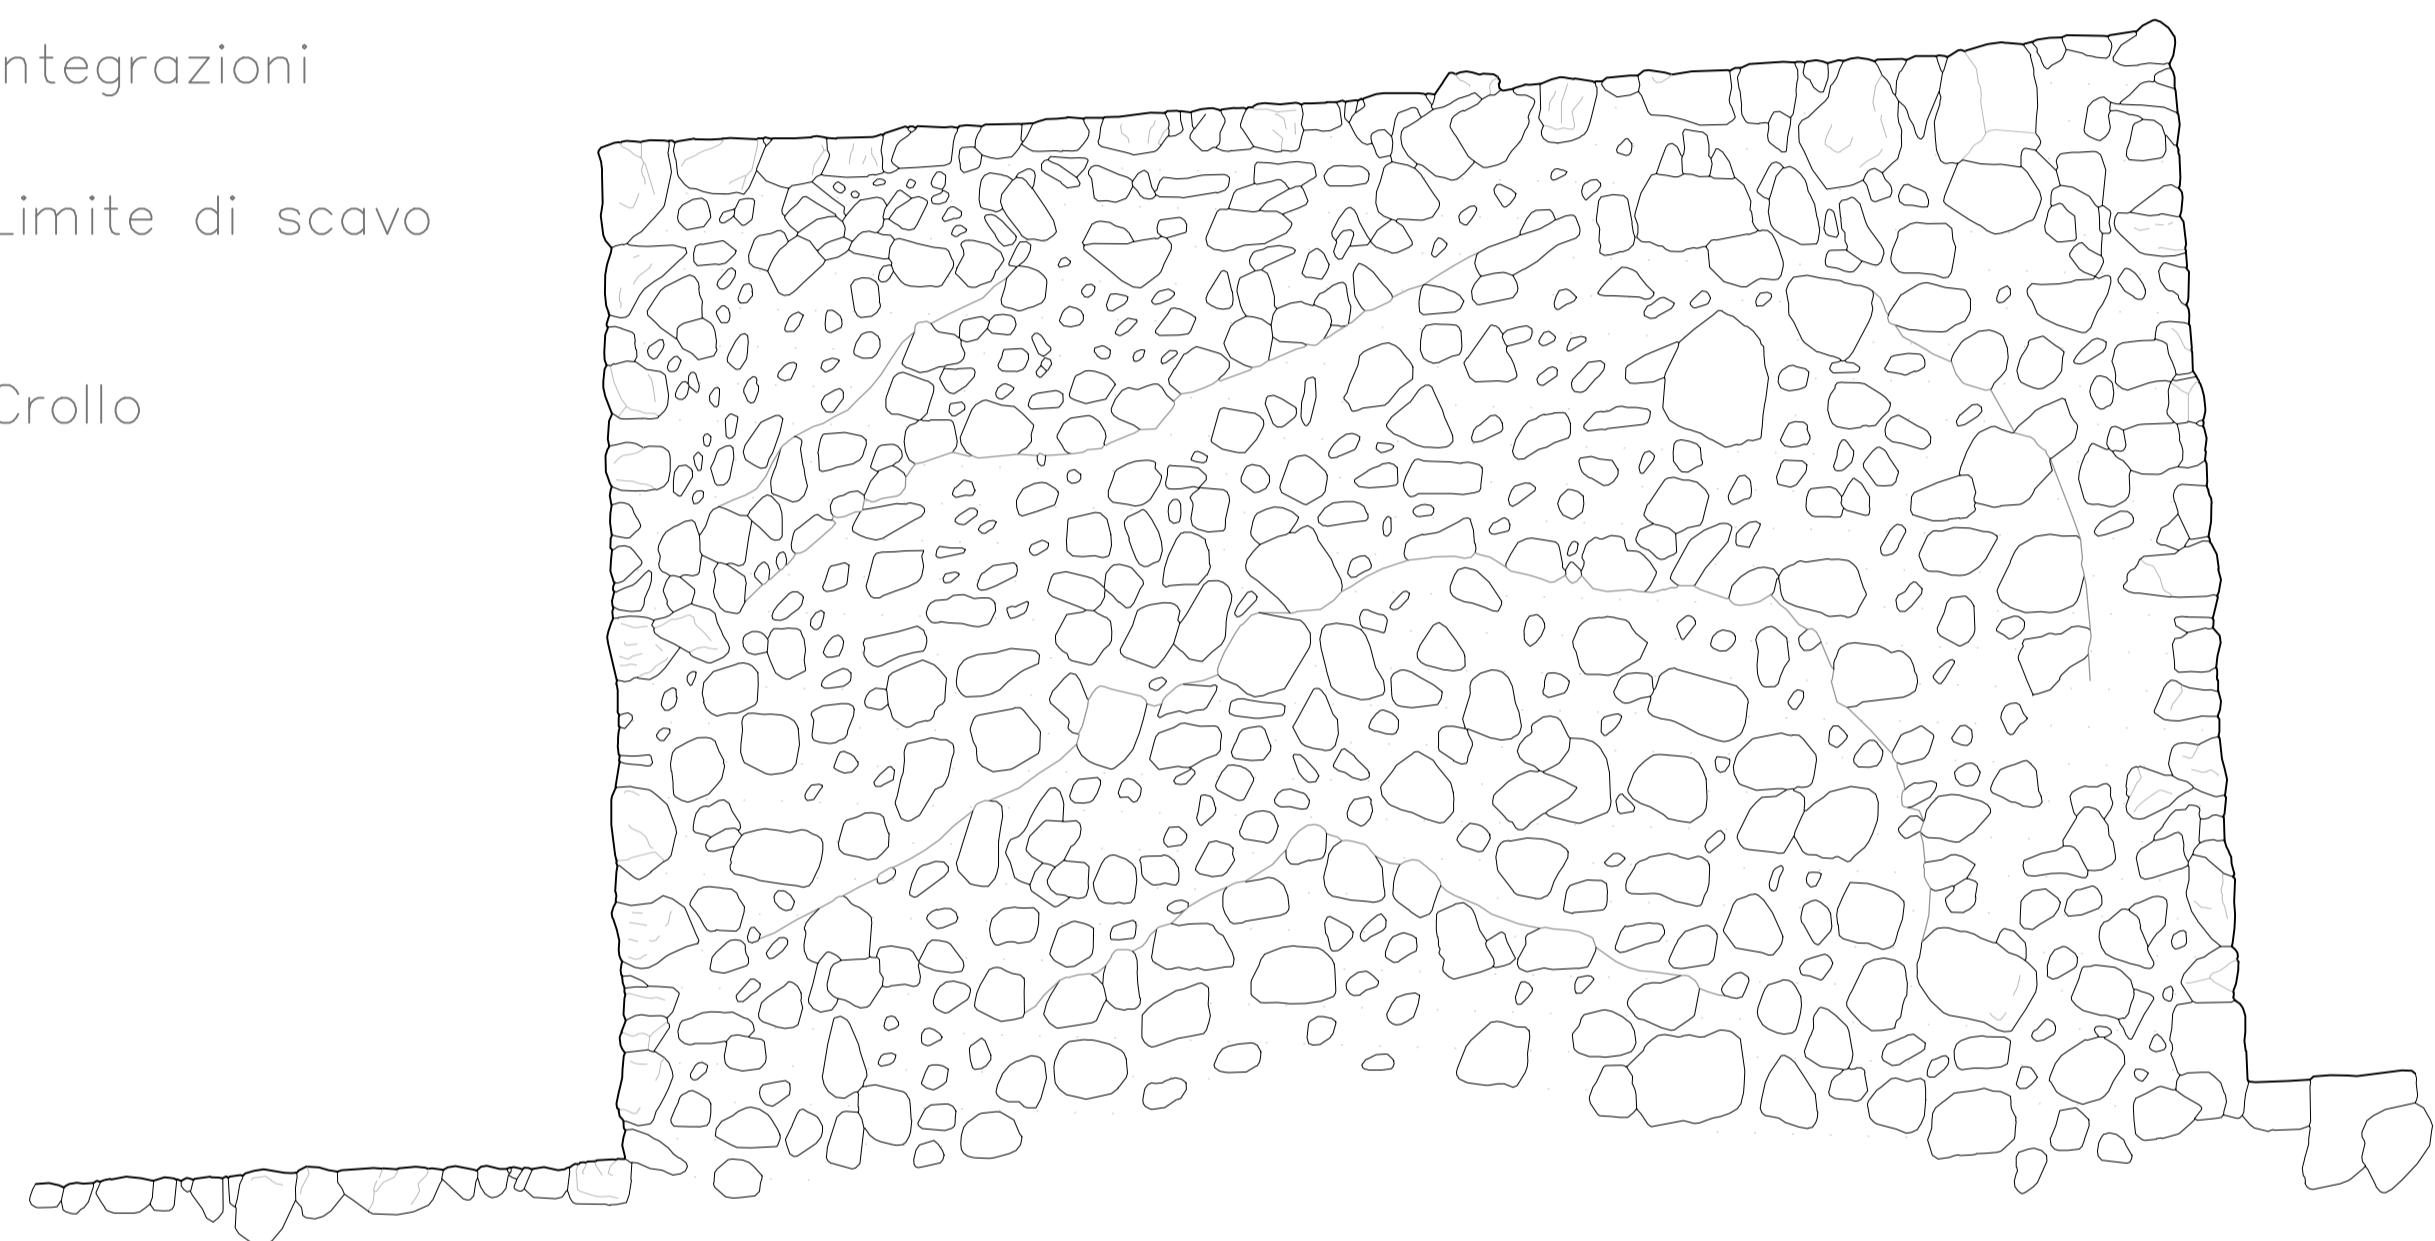

Castronovo di Sicilia (PA)
Cassero

Rilievo planimetrico
Torre F, Tratto 6


Direzione scientifica: Dott. Stefano Vassallo
Soprintendenza per i Beni Culturali e
Ambientali di Palermo

Rilievi: Dott. Alessandro De Leo
Dott. Stefano di Stefano

Elaborazione grafica: Geom. Ebnicher Remo

Tavola 10

scala 1:50

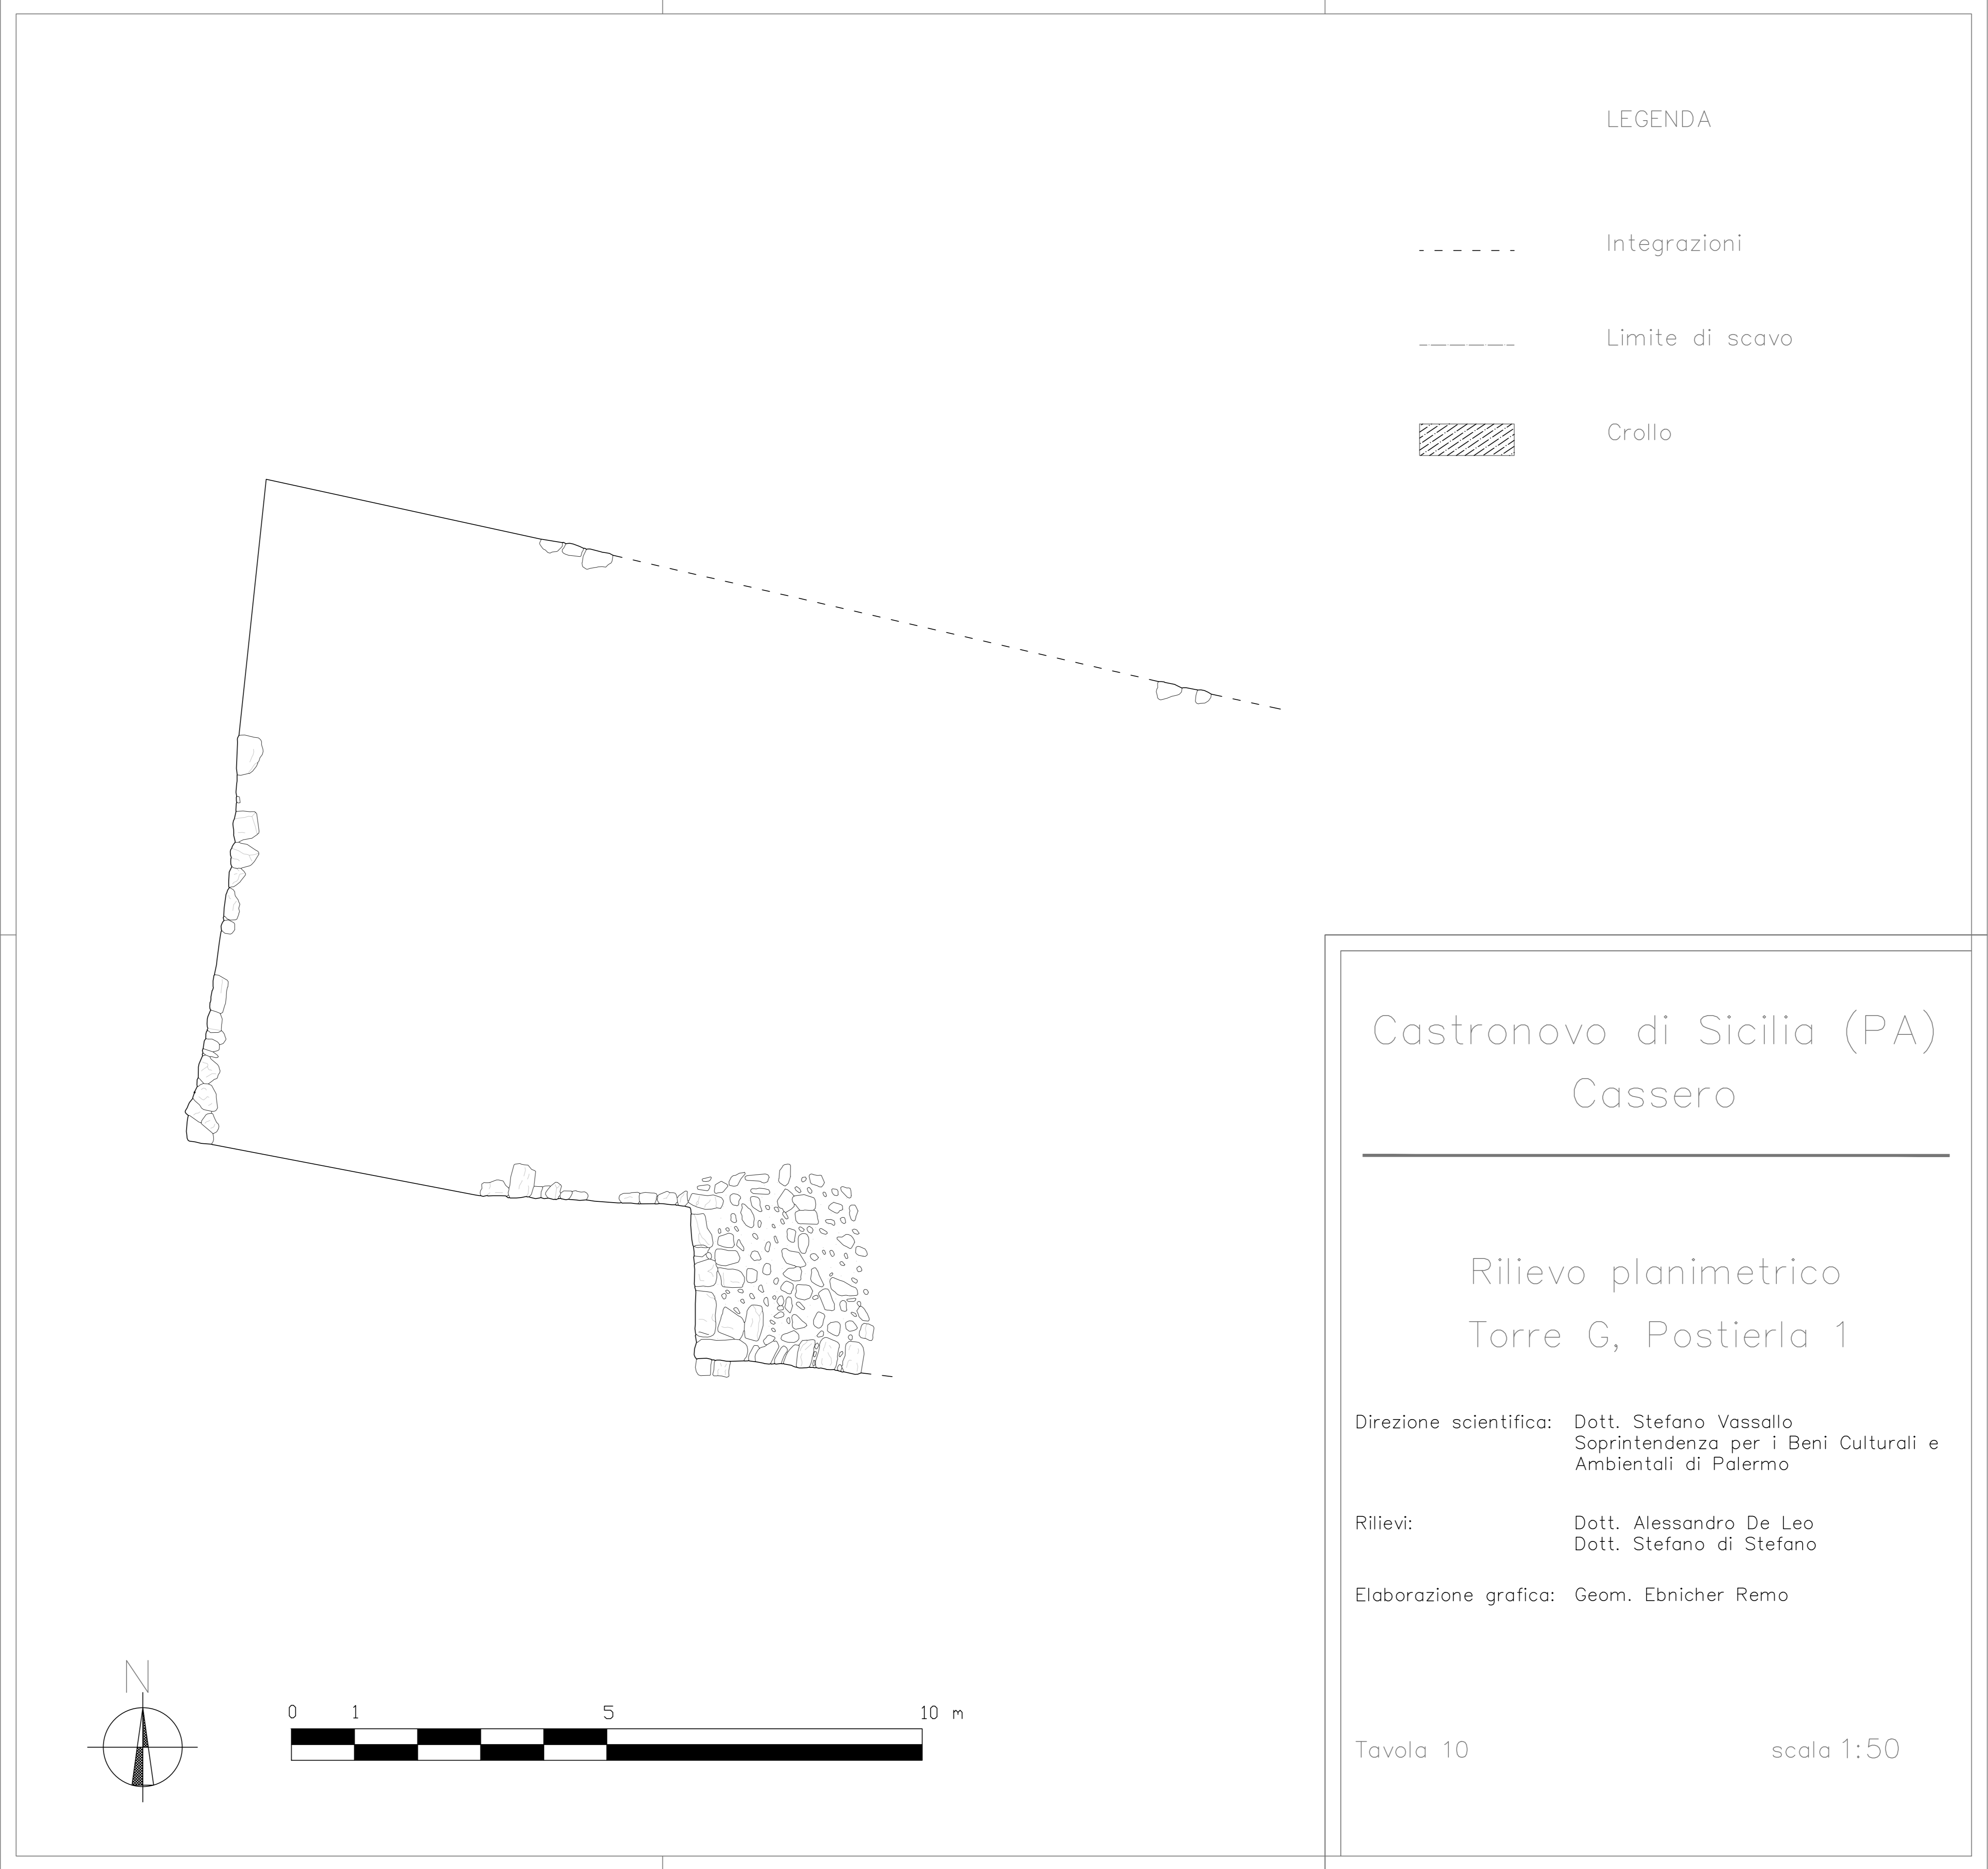

LEGENDA

- Integrazioni
- Limite di scavo
- ▨ Crollo

Castronovo di Sicilia (PA)
Cassero

Rilievo planimetrico
Torre G, Postierla 1

Direzione scientifica: Dott. Stefano Vassallo
Soprintendenza per i Beni Culturali e Ambientali di Palermo

Rilievi: Dott. Alessandro De Leo
Dott. Stefano di Stefano

Elaborazione grafica: Geom. Ebnicher Remo



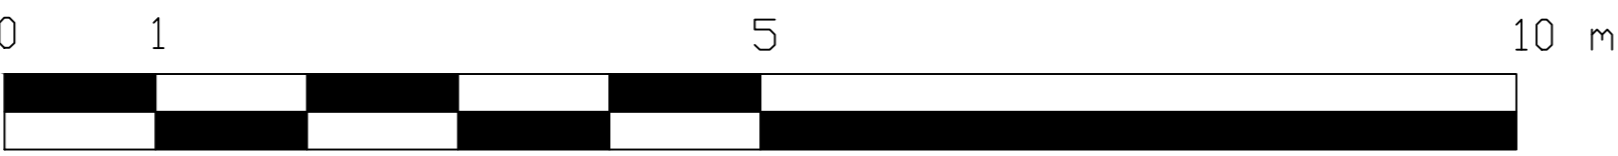




Tavola 10

scala 1:50

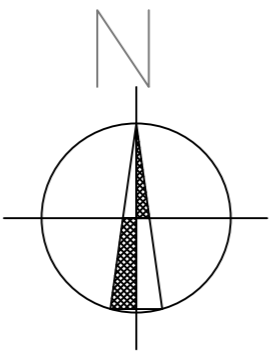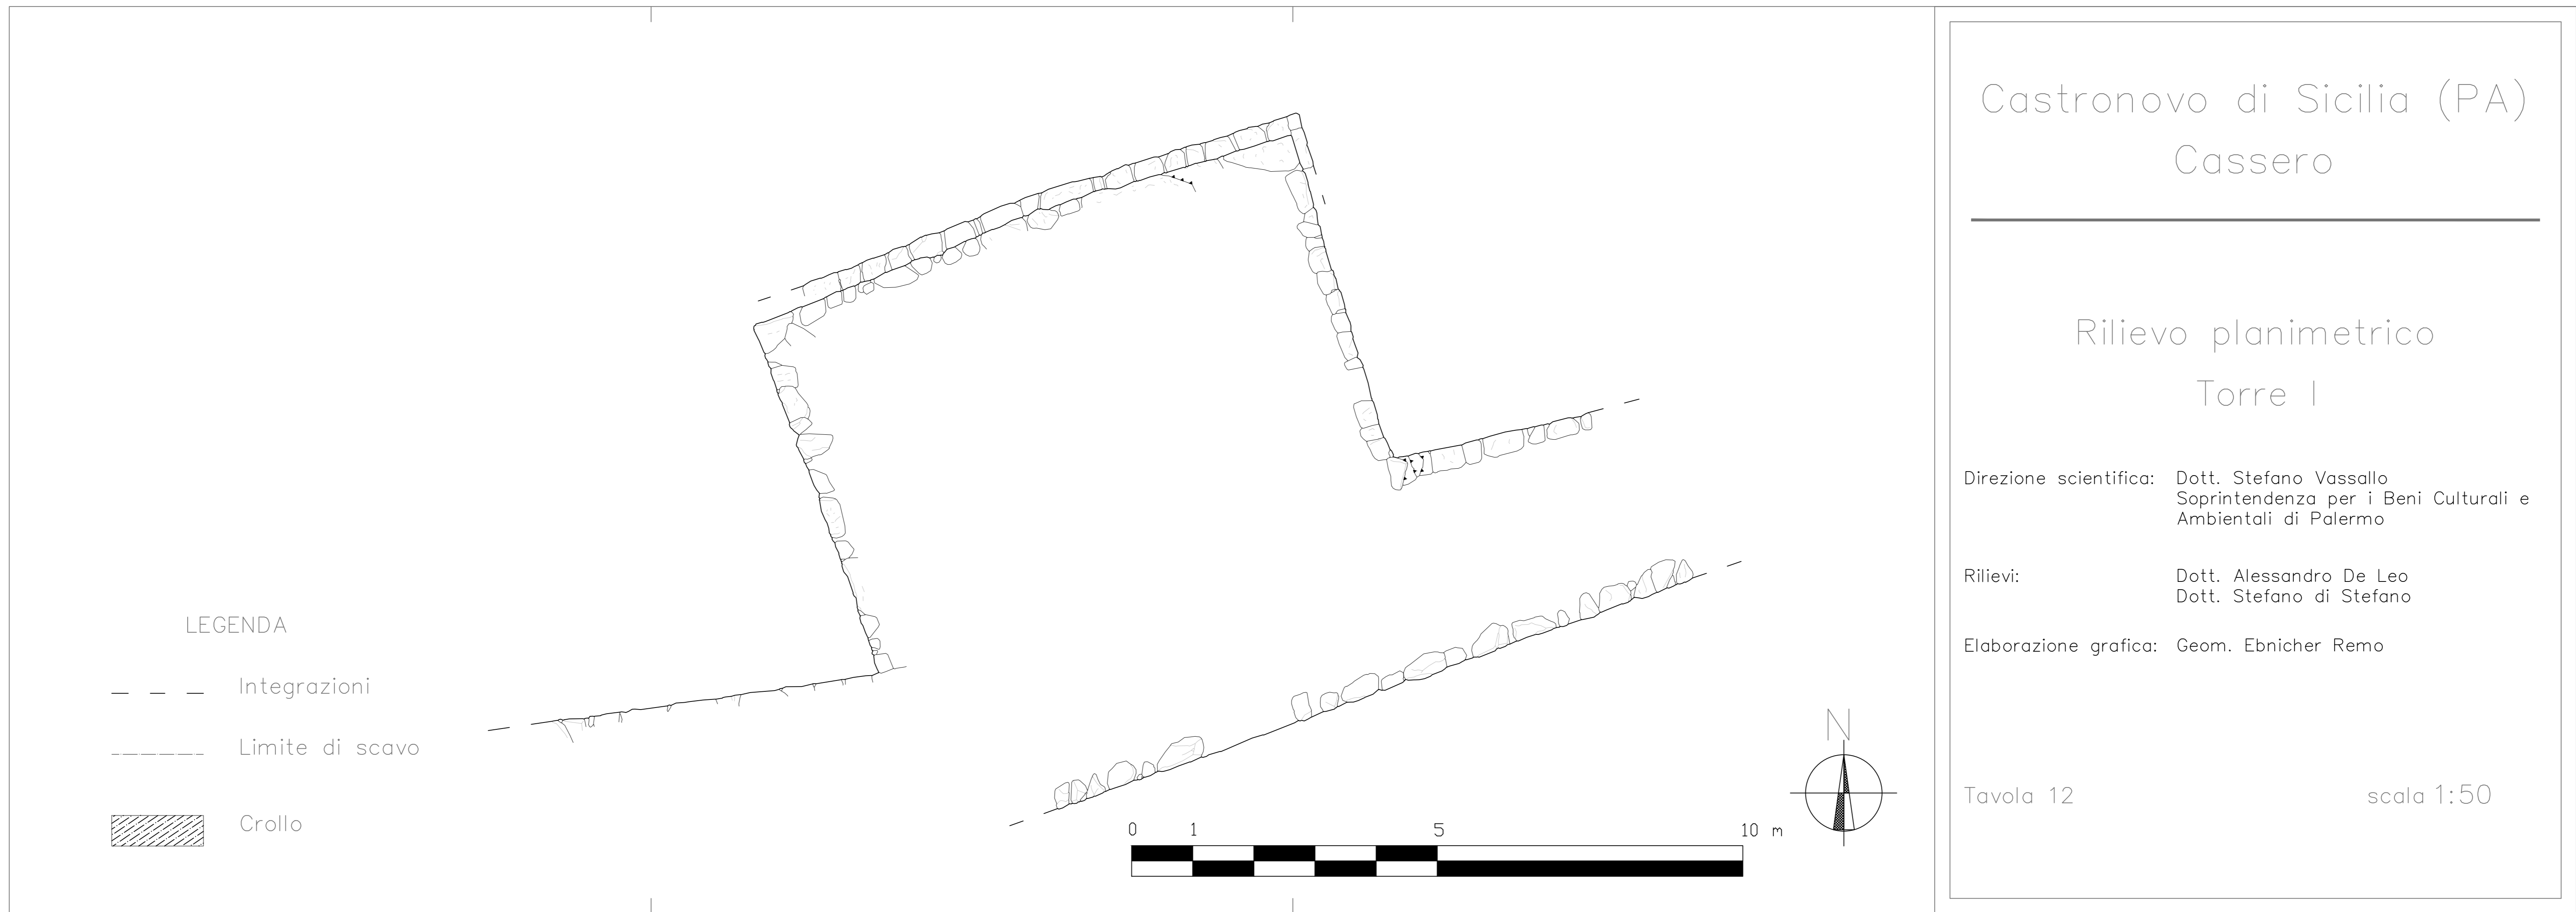

LEGENDA

- Integrazioni
- Limite di scavo
- ▨ Crollo

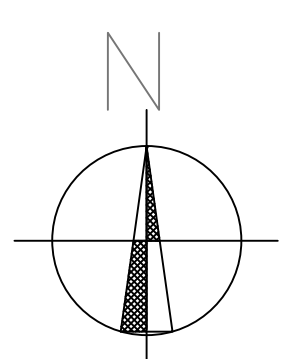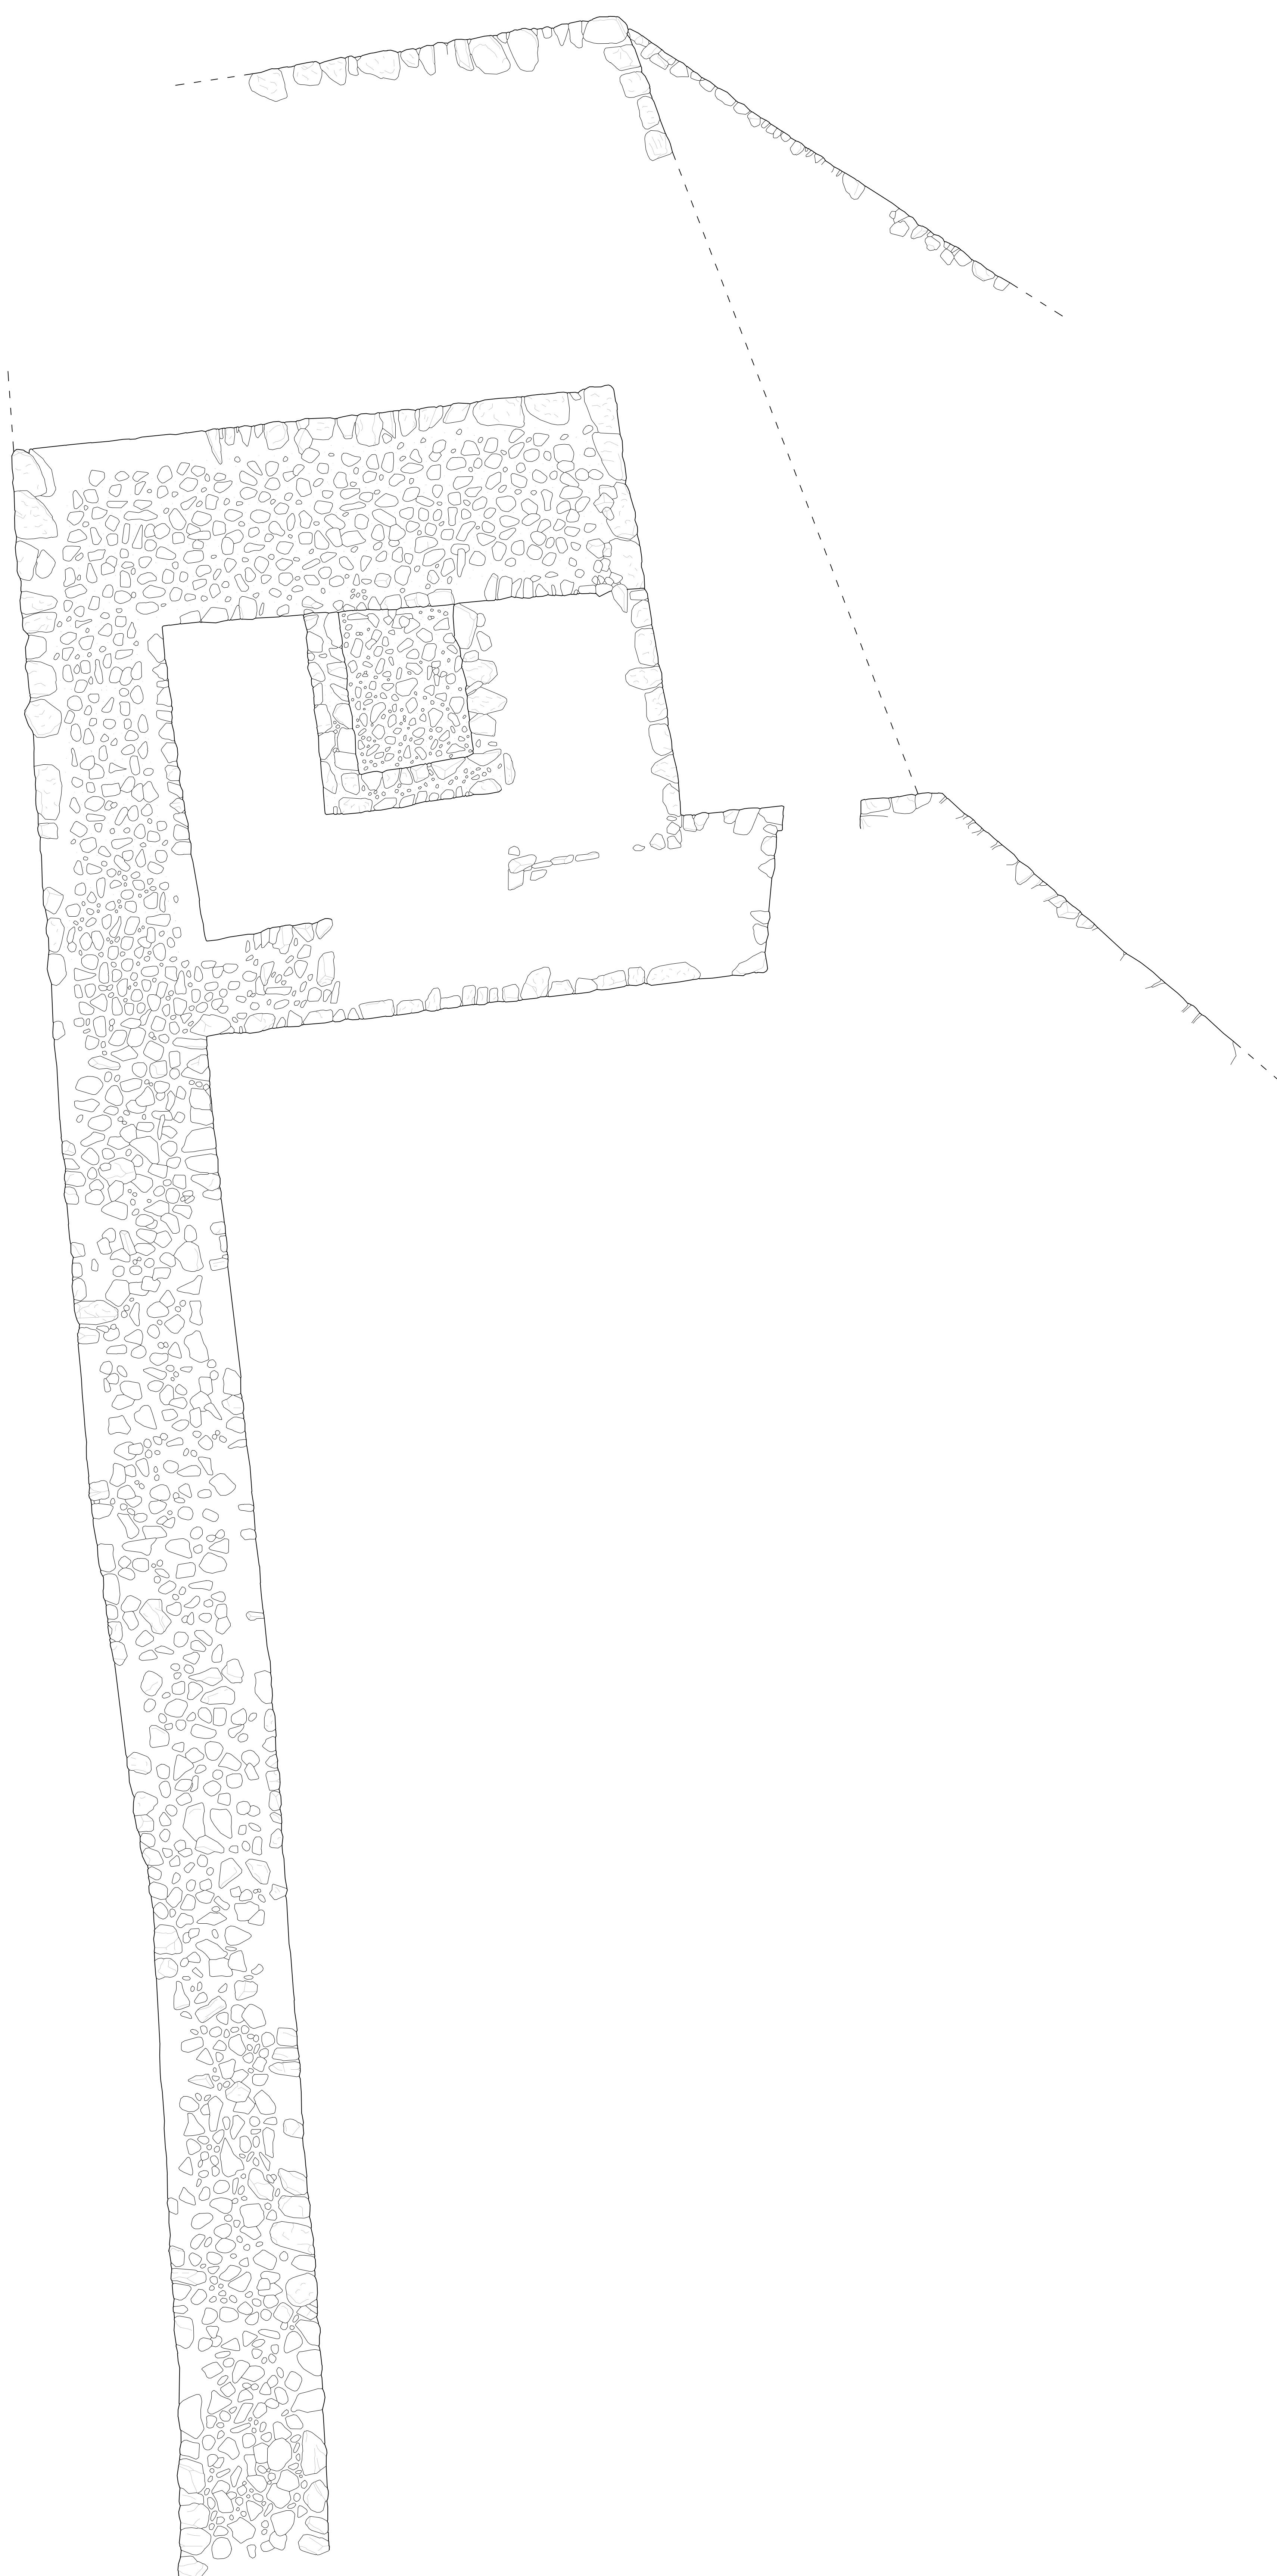

Castronovo di Sicilia (PA)
Cassero

Rilievo planimetrico
Torre L, Tratto 10


Direzione scientifica: Dott. Stefano Vassallo
Soprintendenza per i Beni Culturali e
Ambientali di Palermo

Rilievi: Dott. Alessandro De Leo
Dott. Stefano di Stefano

Elaborazione grafica: Geom. Ebnicher Remo



Tavola 13

scala 1:50

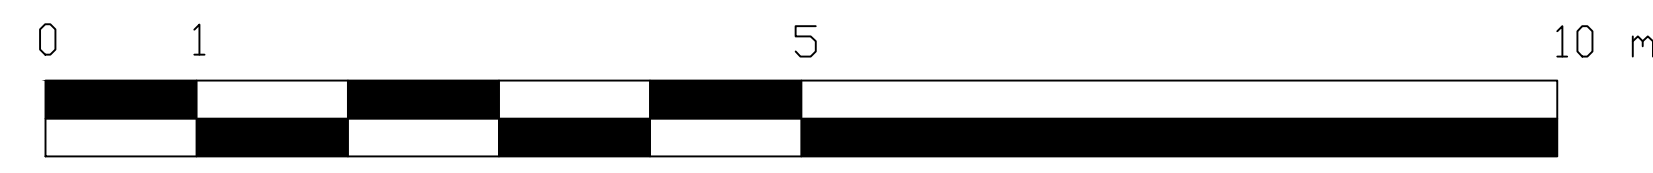

LEGENDA

- Integrazioni
- Limite di scavo
- ▨ Crollo
- ▷ Opera a telaio

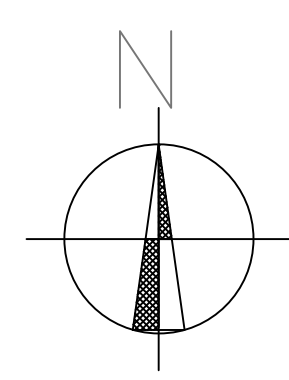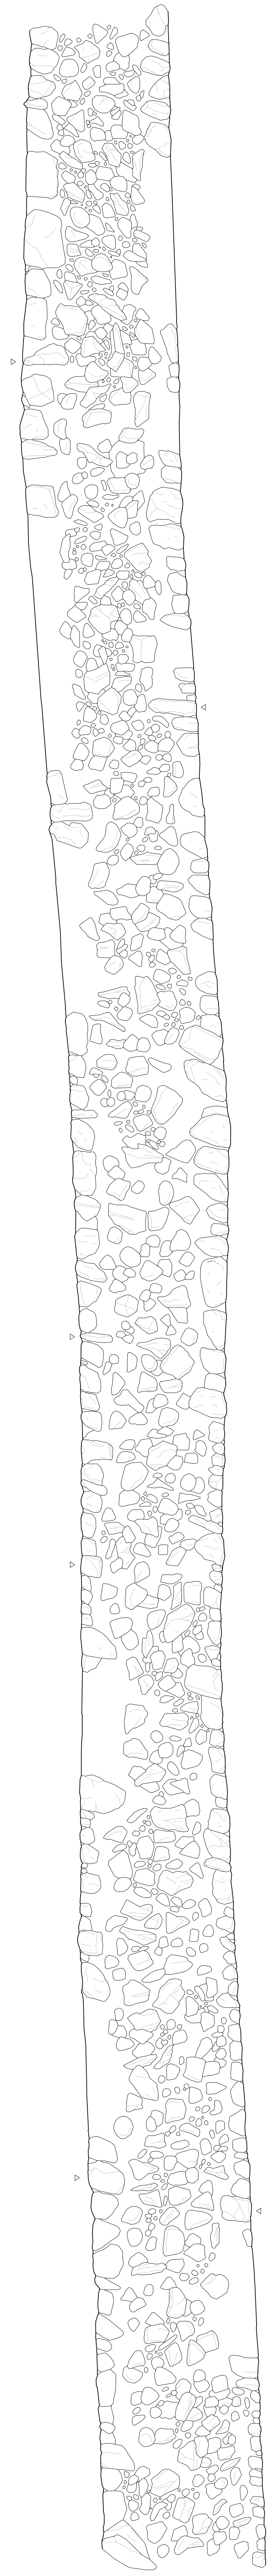


Castronovo di Sicilia (PA)
Cassero

Rilievo planimetrico
Tratto 10

Direzione scientifica: Dott. Stefano Vassallo
Soprintendenza per i Beni Culturali e
Ambientali di Palermo



Rilievi: Dott. Alessandro De Leo
Dott. Stefano di Stefano

Elaborazione grafica: Geom. Ebnicher Remo

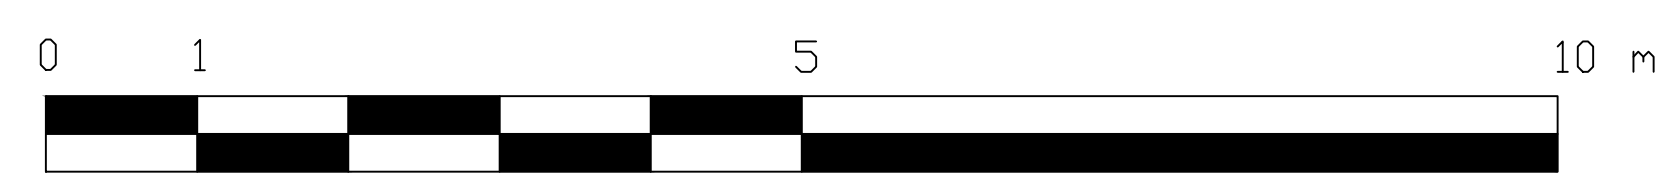

LEGENDA

- Integrazioni
- Limite di scavo
- ▨ Crollo
- ▷ Opera a telaio

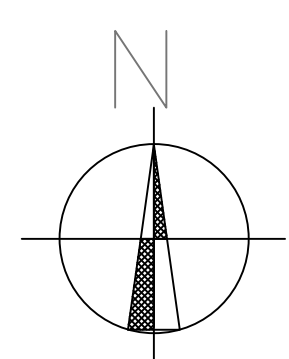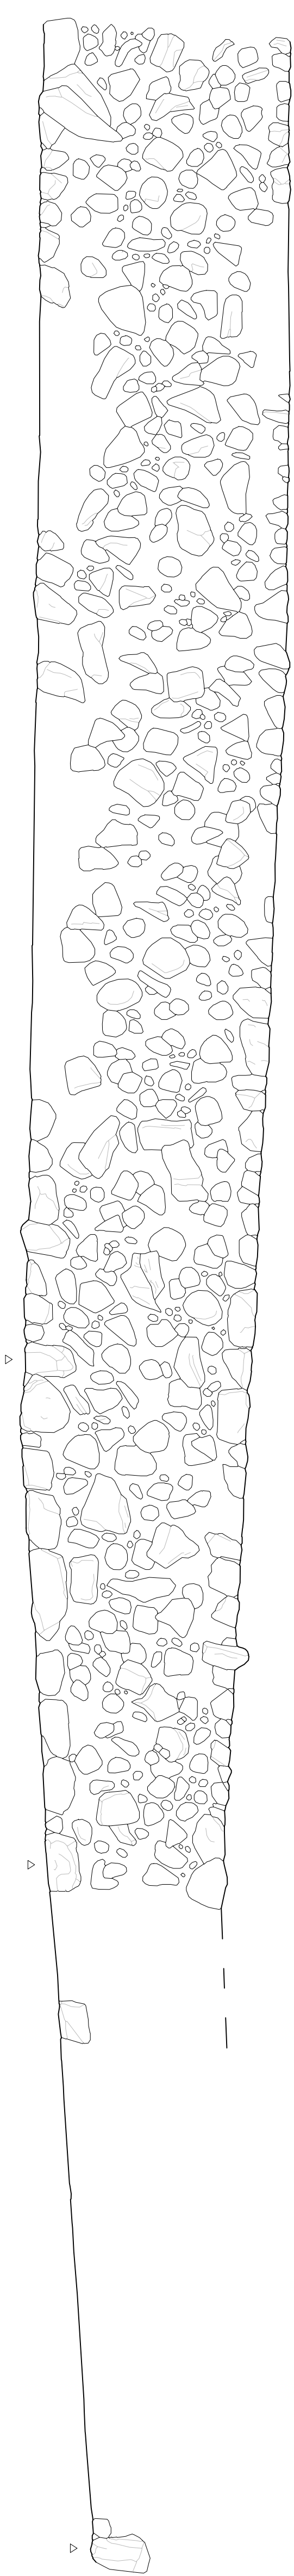

Castronovo di Sicilia (PA)
Cassero

Rilievo planimetrico
Tratto 10

Direzione scientifica: Dott. Stefano Vassallo
Soprintendenza per i Beni Culturali e
Ambientali di Palermo

Rilievi: Dott. Alessandro De Leo
Dott. Stefano di Stefano

Elaborazione grafica: Geom. Ebnicher Remo

Tavola 15

scala 1:50

Castronovo di Sicilia (PA)
Cassero

Rilievo planimetrico
Torre M (Porta Ovest)


Direzione scientifica: Dott. Stefano Vassallo
Soprintendenza per i Beni Culturali e
Ambientali di Palermo

Rilievi: Dott. Alessandro De Leo
Dott. Stefano di Stefano

Elaborazione grafica: Geom. Ebnicher Remo

Tavola 16

scala 1:50

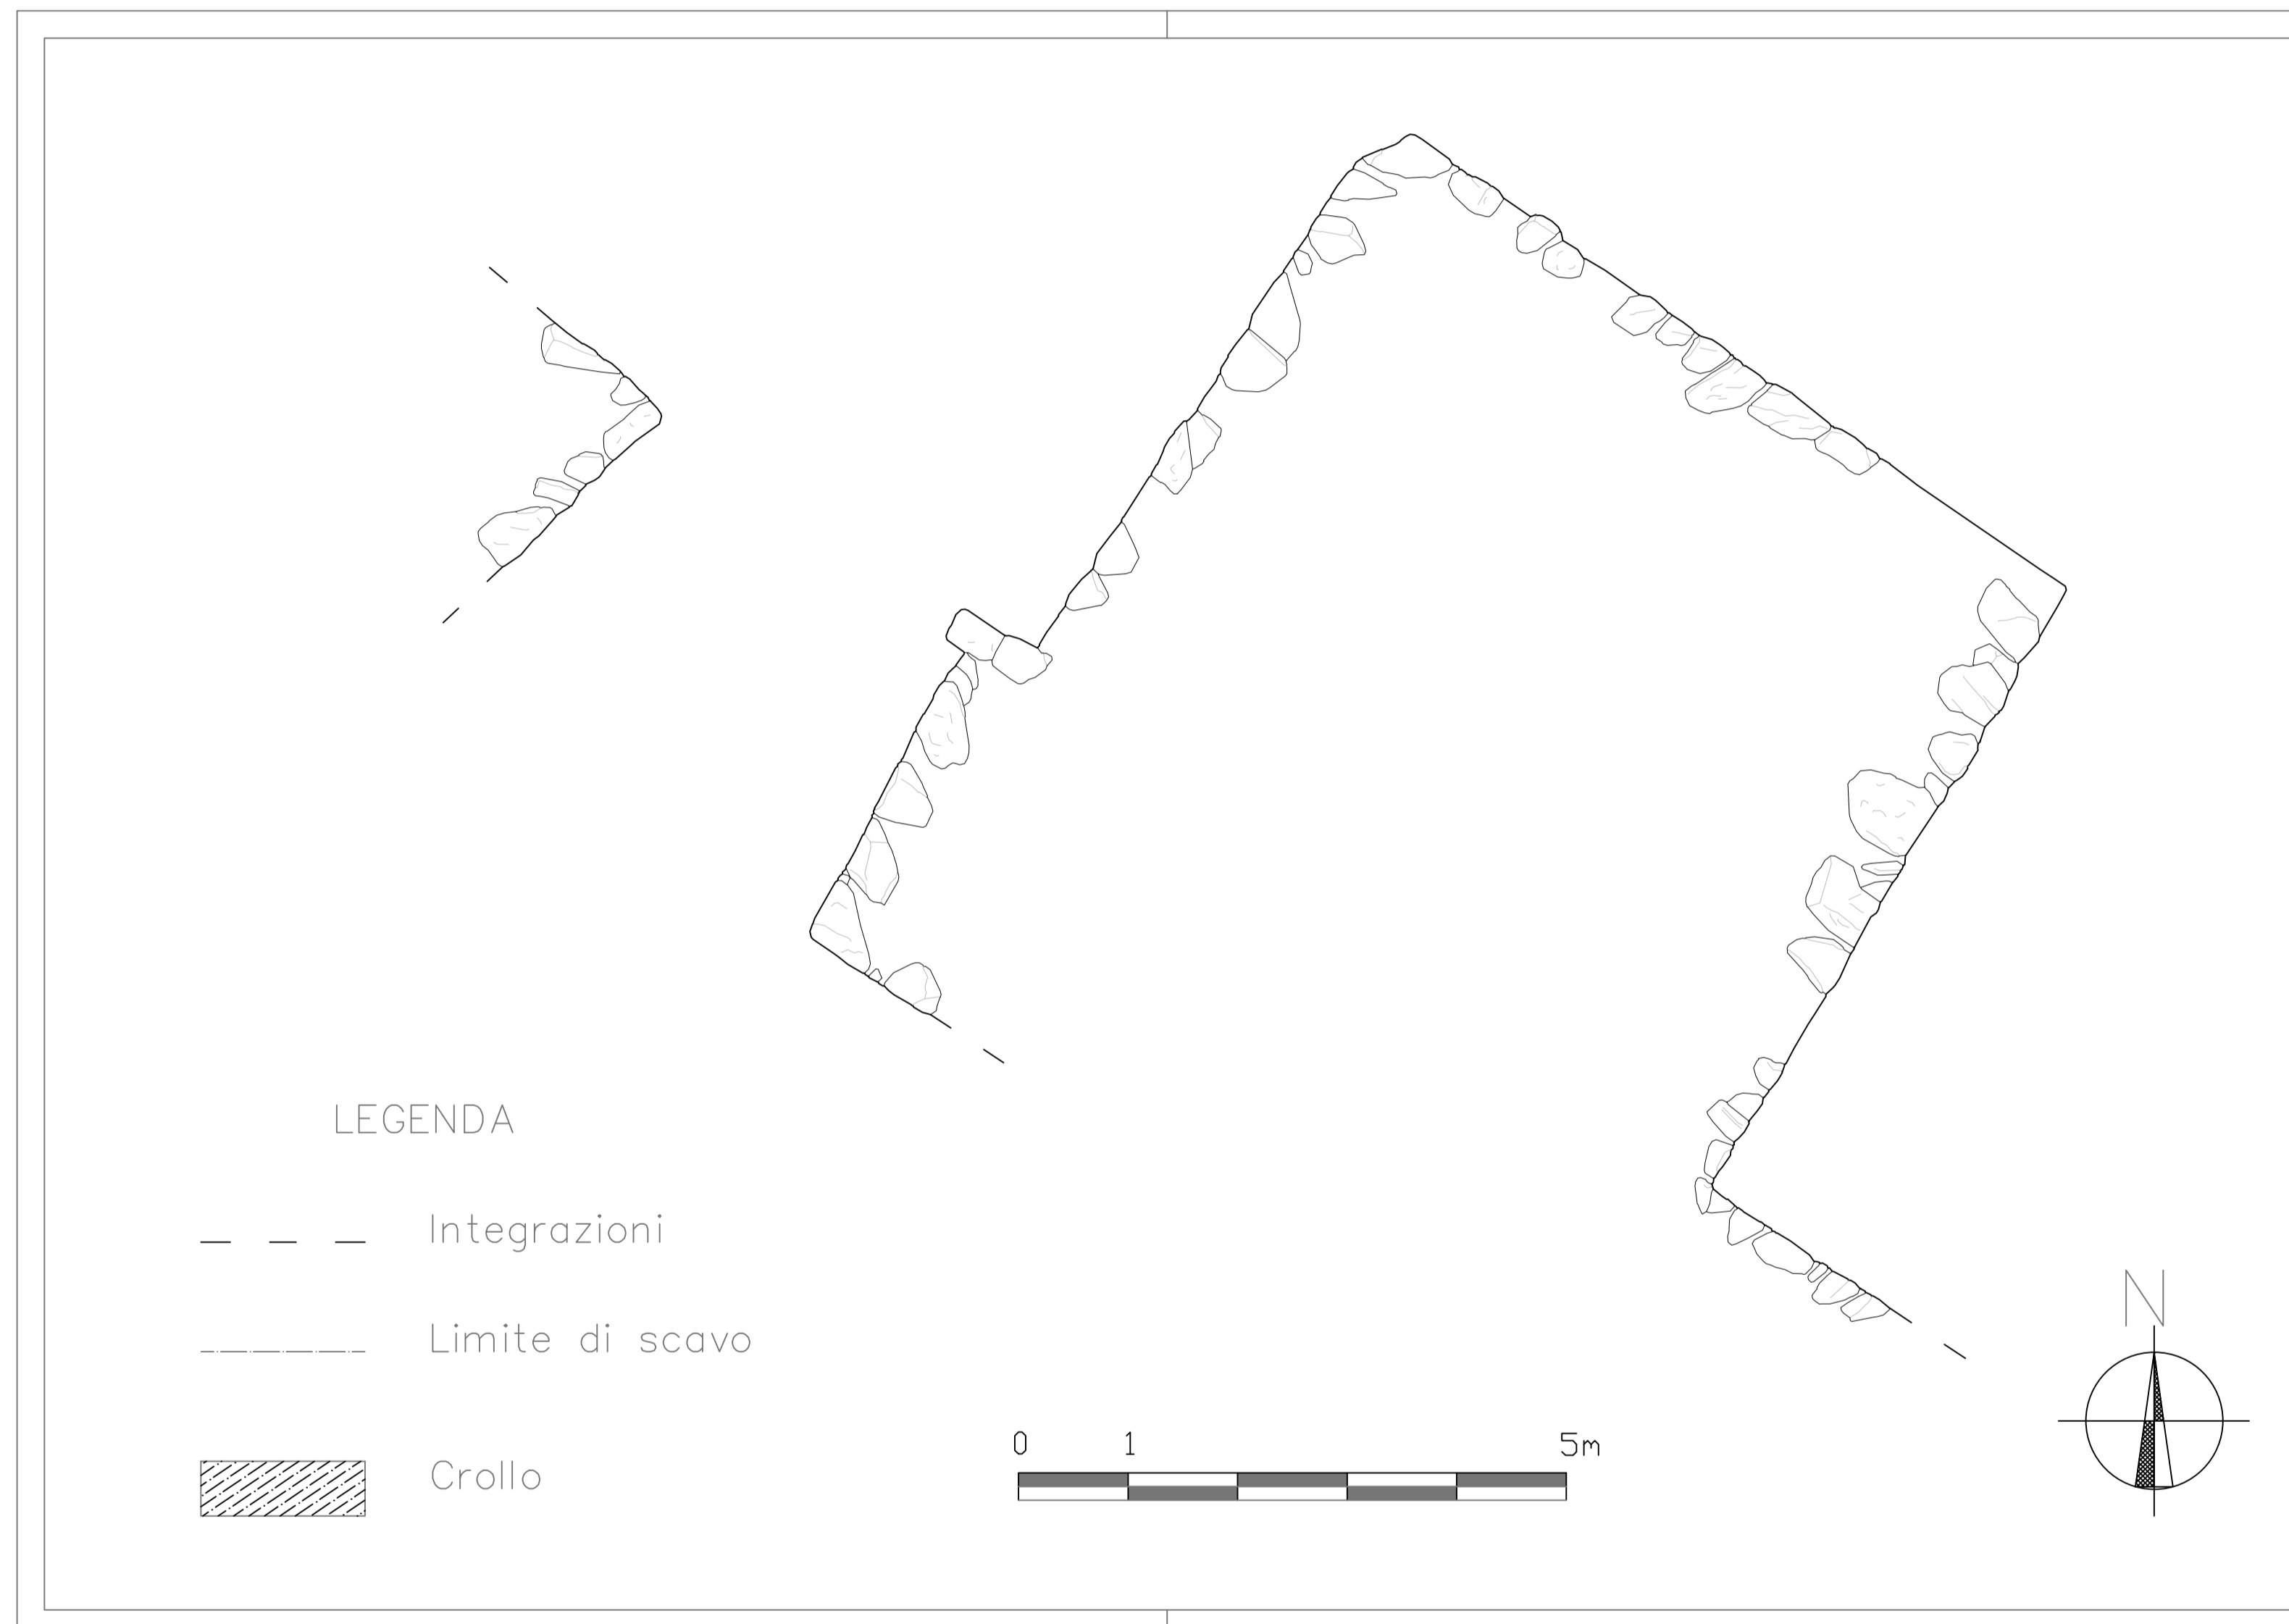

Castronovo di Sicilia (PA)
Cassero

Saggio 1
Sezione Ovest, Sezione Est


Direzione scientifica: Dott. Stefano Vassallo
Soprintendenza per i Beni Culturali e
Ambientali di Palermo

Rilievi: Dott. Alessandro De Leo
Dott. Stefano di Stefano


Elaborazione grafica: Geom. Ebnicher Remo

Tavola 17

scala 1:20

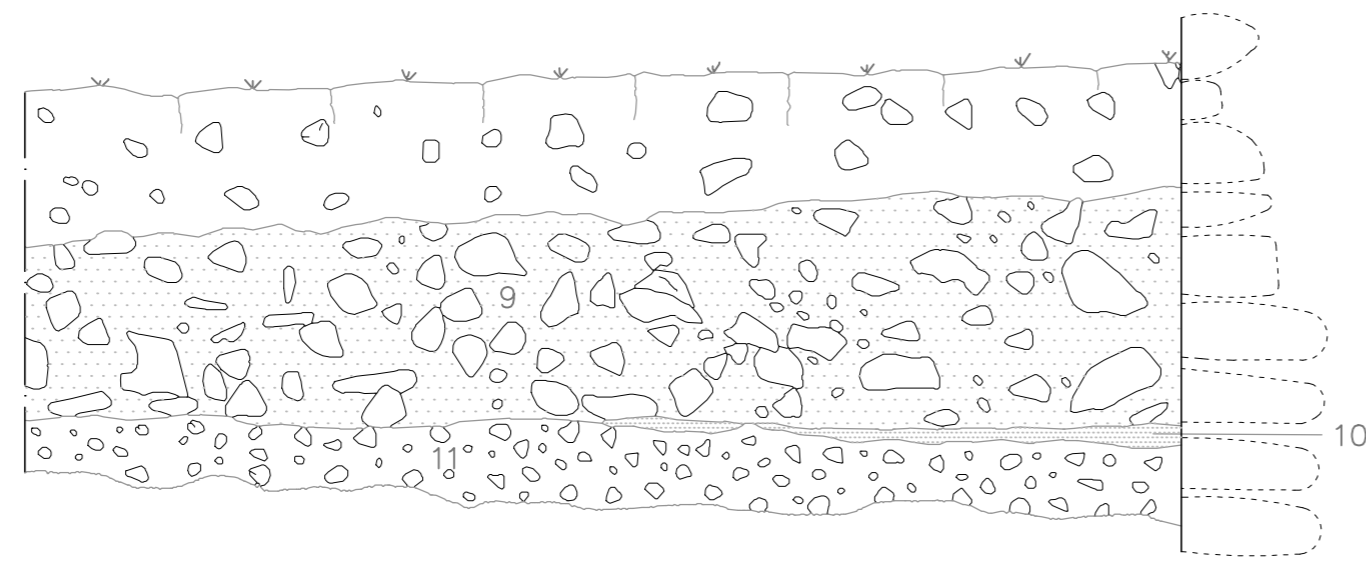

Saggio 1 - sezione ovest

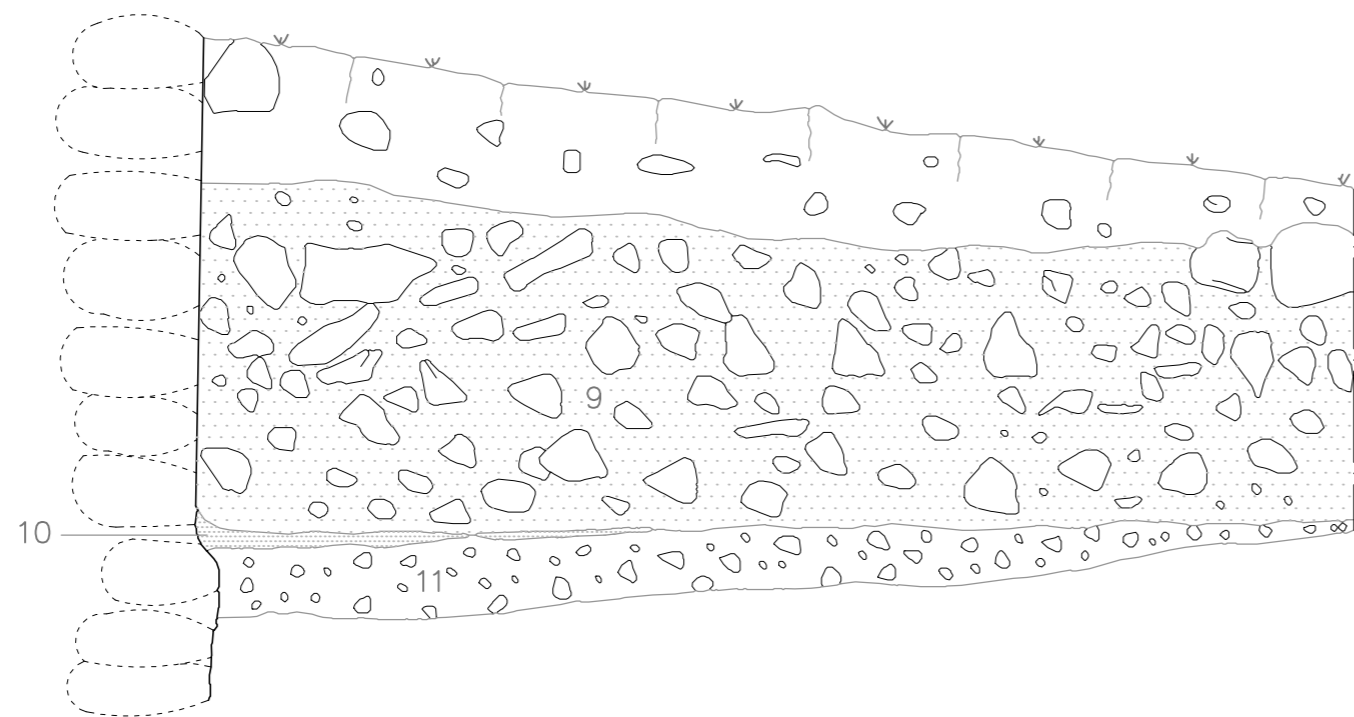

Saggio 1 - sezione est



Castronovo di Sicilia (PA)
Cassero

Rilievo planimetrico
Saggio 3

Direzione scientifica: Dott. Stefano Vassallo
Soprintendenza per i Beni Culturali e
Ambientali di Palermo

Rilievi: Dott. Alessandro De Leo
Dott. Stefano di Stefano

Elaborazione grafica: Geom. Ebnicher Remo

Tavola 18

scala 1:50



Castronovo di Sicilia (PA)
Cassero

Rilievo planimetrico
Saggio 3B

Direzione scientifica: Dott. Stefano Vassallo
Soprintendenza per i Beni Culturali e
Ambientali di Palermo

Rilievi: Dott. Alessandro De Leo
Dott. Stefano di Stefano

Elaborazione grafica: Arch. Alessandro Nervo

Tavola 18

scala 1:50